


**LEGENDA:**

nová úložná trasa  
Vodafone Czech Republic a.s.  
umísťuje stavební úřad -

nová trasa přípojky do 100m  
Vodafone Czech Republic a.s. -

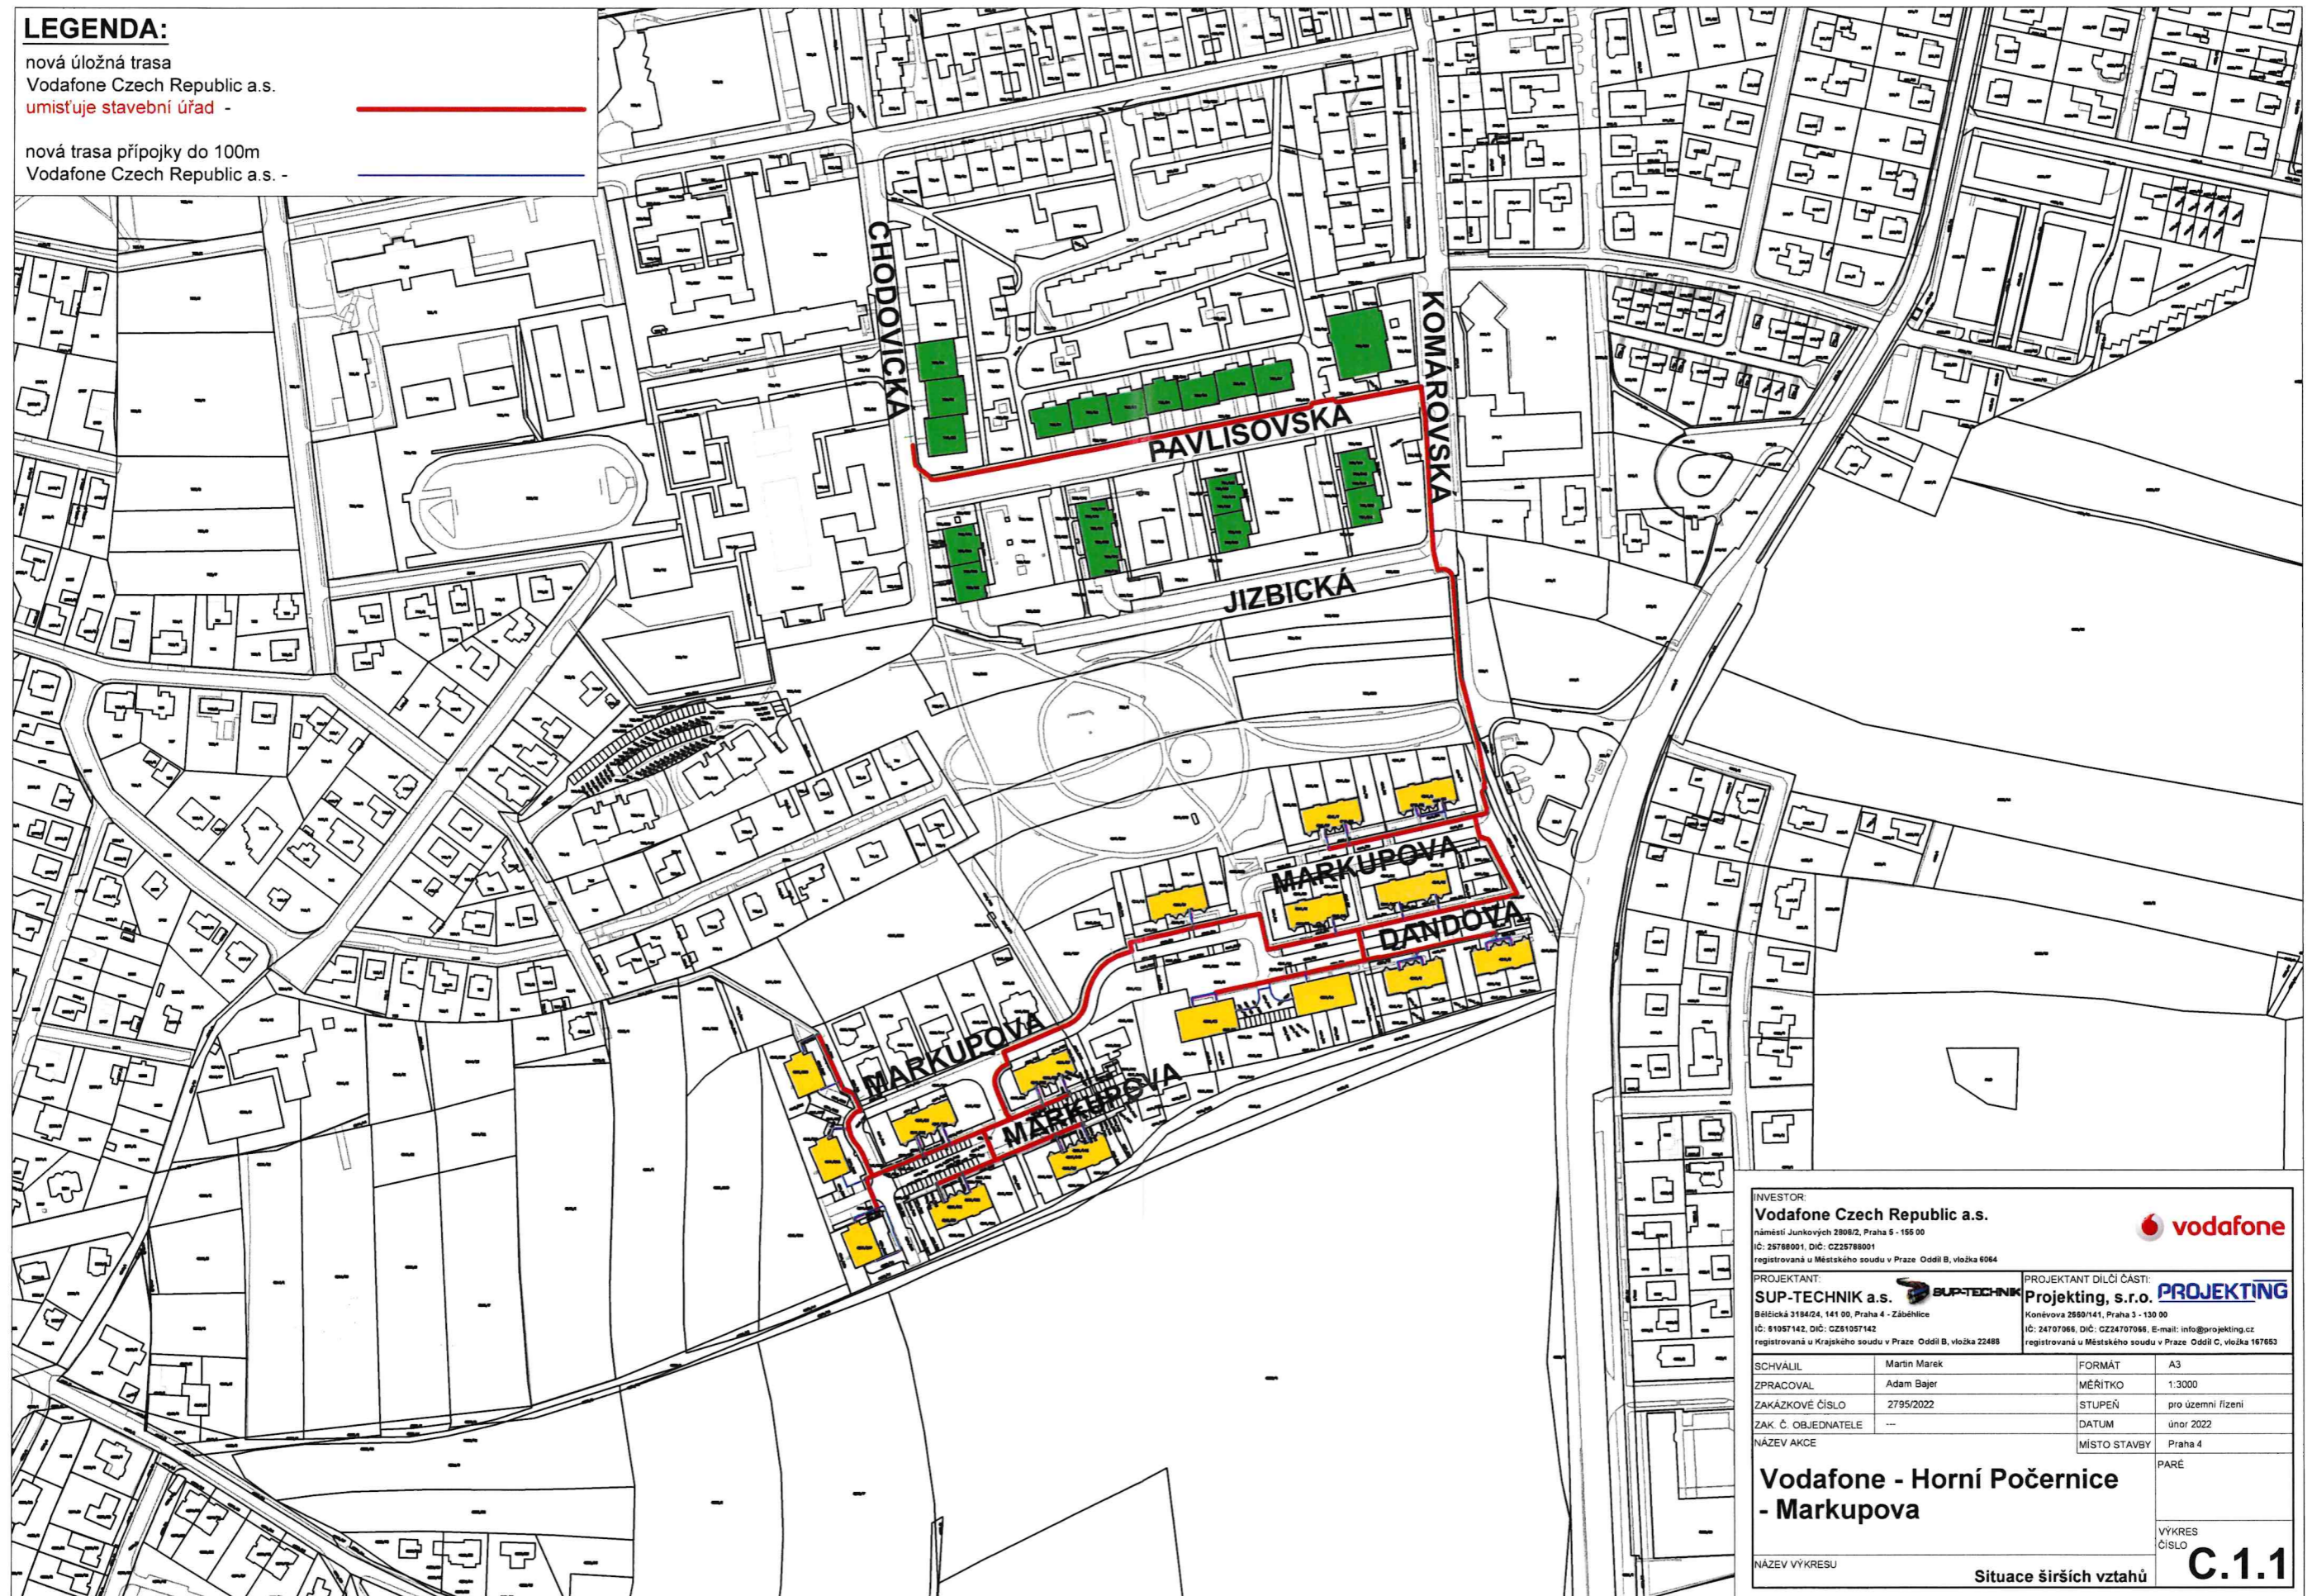

<b>INVESTOR:</b> Vodafone Czech Republic a.s. <small>náměstí Junkovych 2806/2, Praha 5 - 155 00 IČ: 25788001, DIČ: CZ25788001 registrovaná u Městského soudu v Praze Oddíl B, vložka 6064</small>			
<b>PROJEKTANT:</b> SUP-TECHNIK a.s. <small>Bělicická 3184/24, 141 00, Praha 4 - Záběhlice IČ: 61057142, DIČ: CZ61057142 registrovaná u Krajského soudu v Praze Oddíl B, vložka 22485</small>		<b>PROJEKTANT DÍLČÍ ČÁSTI:</b> Projekting, s.r.o. <small>Konečnova 2650/141, Praha 3 - 130 00 IČ: 24707066, DIČ: CZ24707066, E-mail: info@projekting.cz registrovaná u Městského soudu v Praze Oddíl C, vložka 167653</small>	
SCHVÁLIL	Martin Marek	FORMÁT	A3
ZPRACOVAL	Adam Bajer	MĚŘITKO	1:3000
ZAKÁZKOVÉ ČÍSLO	2795/2022	STUPEŇ	pro územní řízení
ZAK. Č. OBJEDNATELE	---	DATUM	únor 2022
NÁZEV AKCE		MÍSTO STAVBY	Praha 4
<b>Vodafone - Horní Počernice - Markupova</b>			PARÉ
NÁZEV VÝKRESU			VÝKRES ČÍSLO <b>C.1.1</b>
Situace širších vztahů			