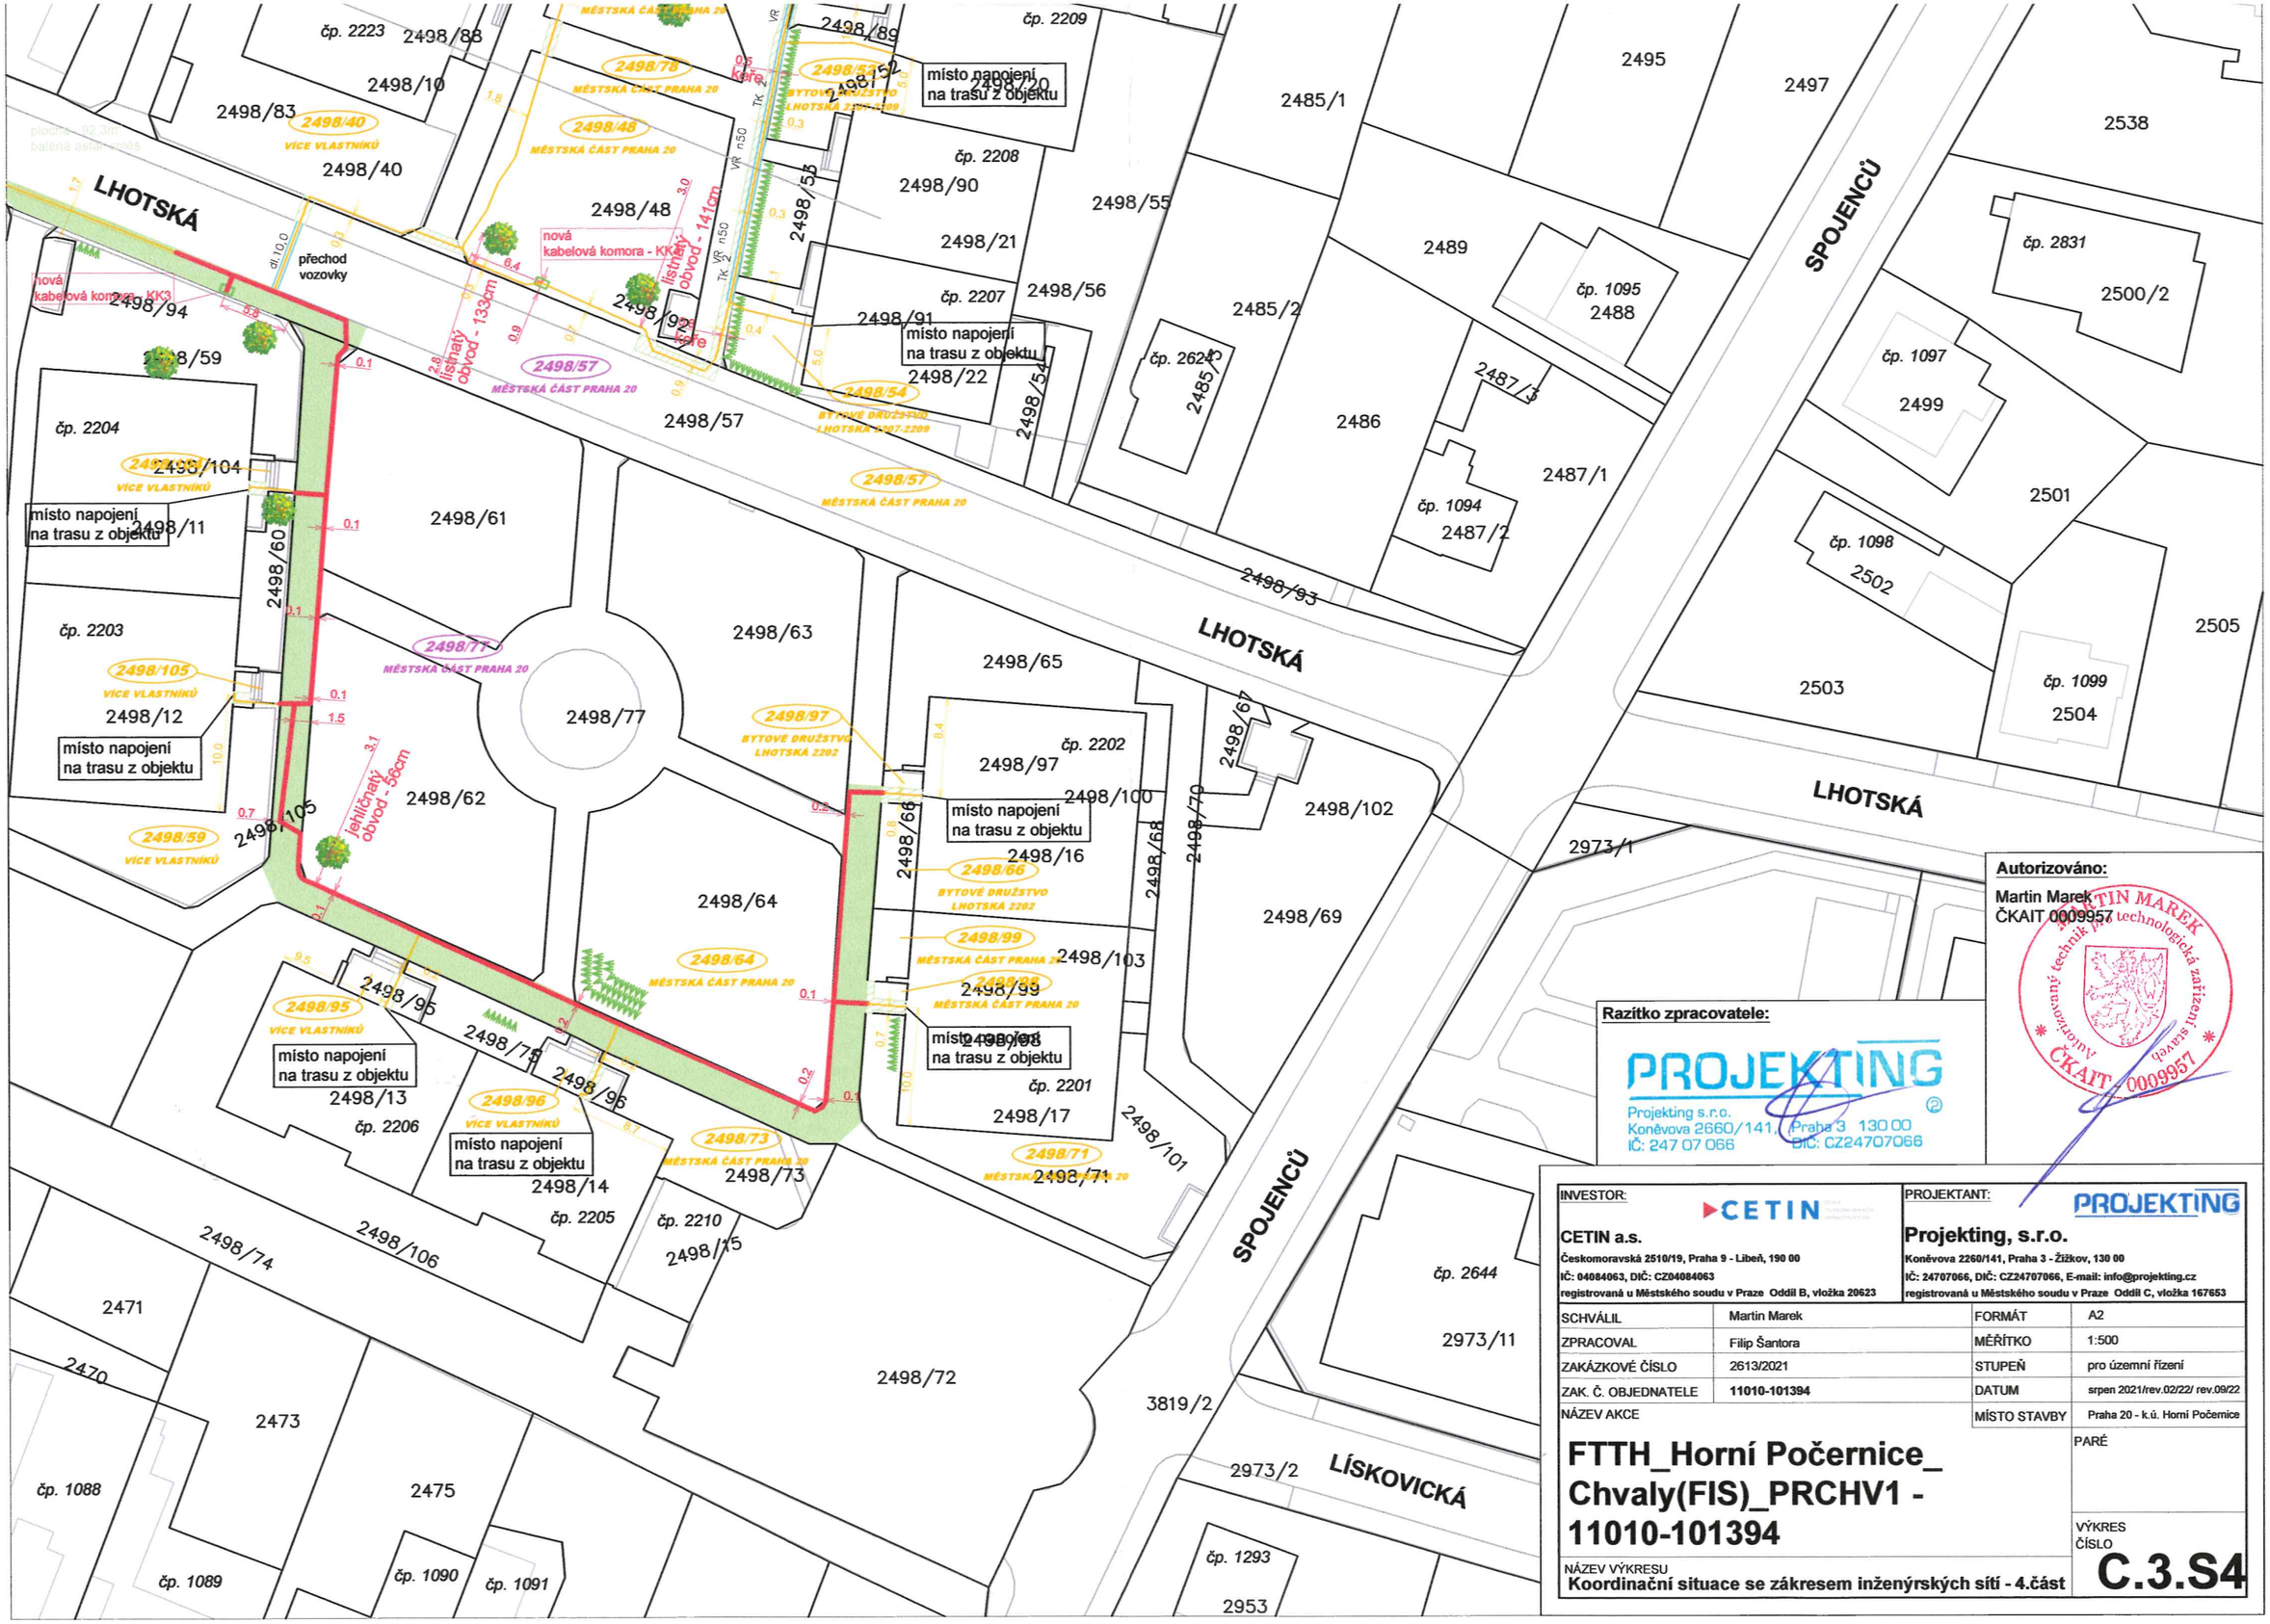

Autorizováno:
Martin Marek
ČKAIT 0009957

Razítko zpracovatele:

PROJEKTING
Projekting s.r.o.
Koněvova 2660/141, Praha 3 130 00
IČ: 247 07 066 DIČ: CZ24707066

INVESTOR:	**PROJEKTANT:**
CETIN a.s. Českomoravská 2510/19, Praha 9 - Libeň, 190 00 IČ: 04084063, DIČ: CZ04084063 registrovaná u Městského soudu v Praze Oddíl B, vložka 20623	**Projekting, s.r.o.** Koněvova 2260/141, Praha 3 - Žižkov, 130 00 IČ: 24707066, DIČ: CZ24707066, E-mail: info@projekting.cz registrovaná u Městského soudu v Praze Oddíl C, vložka 167653

SCHVÁLIL	Martin Marek	FORMÁT	A2
ZPRACOVAL	Filip Šantora	MĚŘÍTKO	1:500
ZAKÁZKOVÉ ČÍSLO	2613/2021	STUPEŇ	pro územní řízení
ZAK. Č. OBJEDNATELE	**11010-101394**	DATUM	srpen 2021/rev.02/22/ rev.09/22
NÁZEV AKCE		MÍSTO STAVBY	Praha 20 - k.ú. Horní Počernice

FTTH_Horní Počernice_ Chvaly(FIS)_PRCHV1 - 11010-101394

PARÉ

NÁZEV VÝKRESU
Koordinační situace se zákresem inženýrských sítí - 4.část

VÝKRES ČÍSLO
C.3.S4

12.9.2022