


LEGENDA:

1. E13 + text

2. OHRANIČENÍ ŽÁROU (TÁSKA NEBO OPLOČENKA)

3. E13 + text

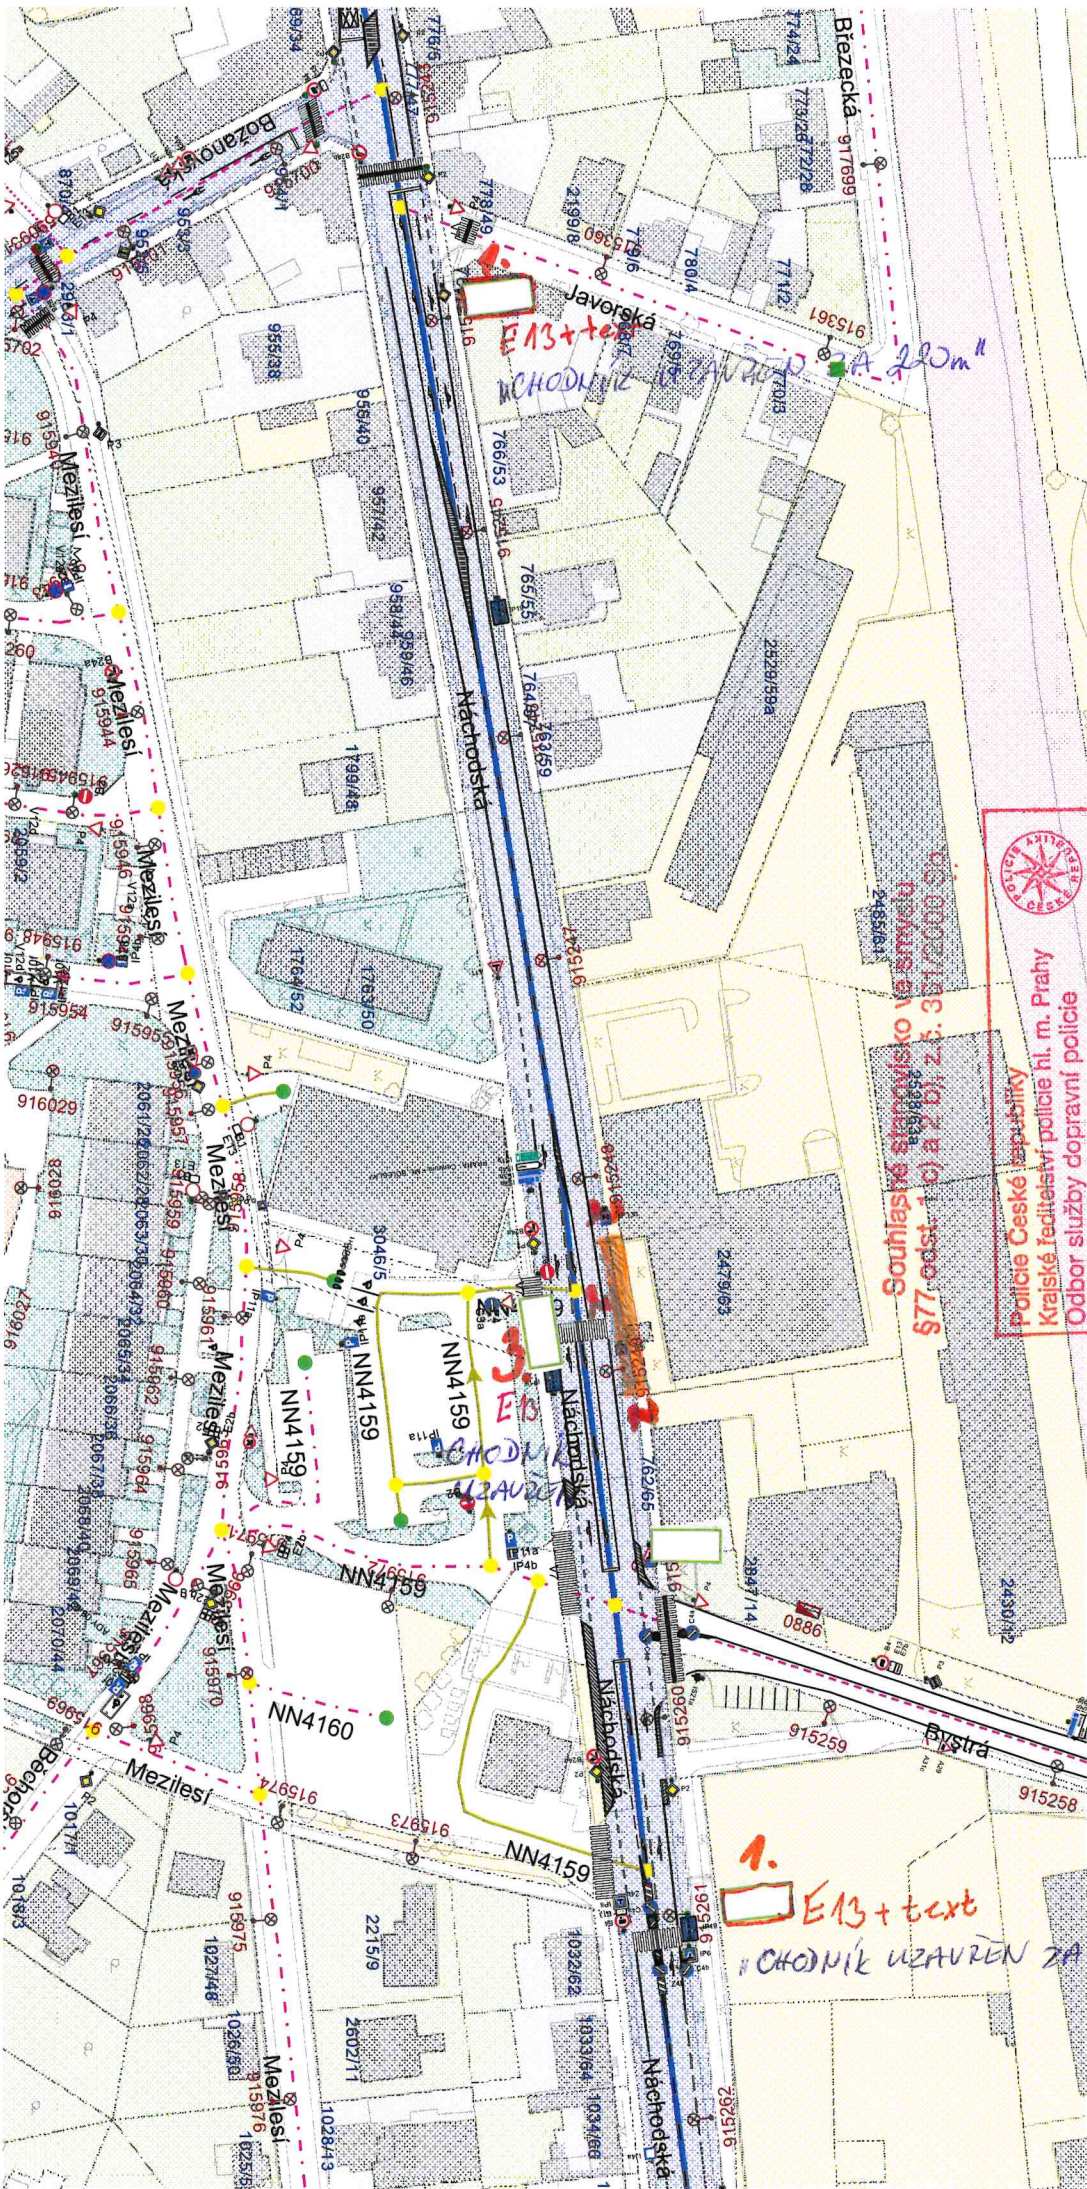

Souhlasné stanovisko k návrhu  
 §77 odst. 1 (a) z.č. z.č. 361/2000 Sb.

Police České republiky  
 Krajské ředitelství policie hl. m. Prahy  
 Odbor služby dopravní policie  
 140 00 Praha 4, Kongresová 2

Č.j. KRPA-362781-1 /ČJ-2022-0000DŽ  
 Dne: --j-11-2022  
 plk. Mgr. Jiří Dušek  
 vedoucí odboru  
 z r. kpt. Ing. Martin Hovavá

