

Mřítko: 1:400
Formát: A3

Legenda:


- Navržené přechodné svislé dopravní značení
- Stávající svislé dopravní značení
- Trasa pokládky nových el. kabelů k VO o š. 1m (vč. výkopku)
- Výkop pro osazení nového složáru VO 1,5m x 1,5m
- Směr jízdy - stávající (trvalý) sloup
- Lávka pro pěší 2m x 0,8m

Detail DZ Et3:

1

CHODNÍK
UZÁVŘEN

Výkop pro pokládku nových el. kabelů k VO
60m x 1m = 60m²
BUDE OHRÁZEN

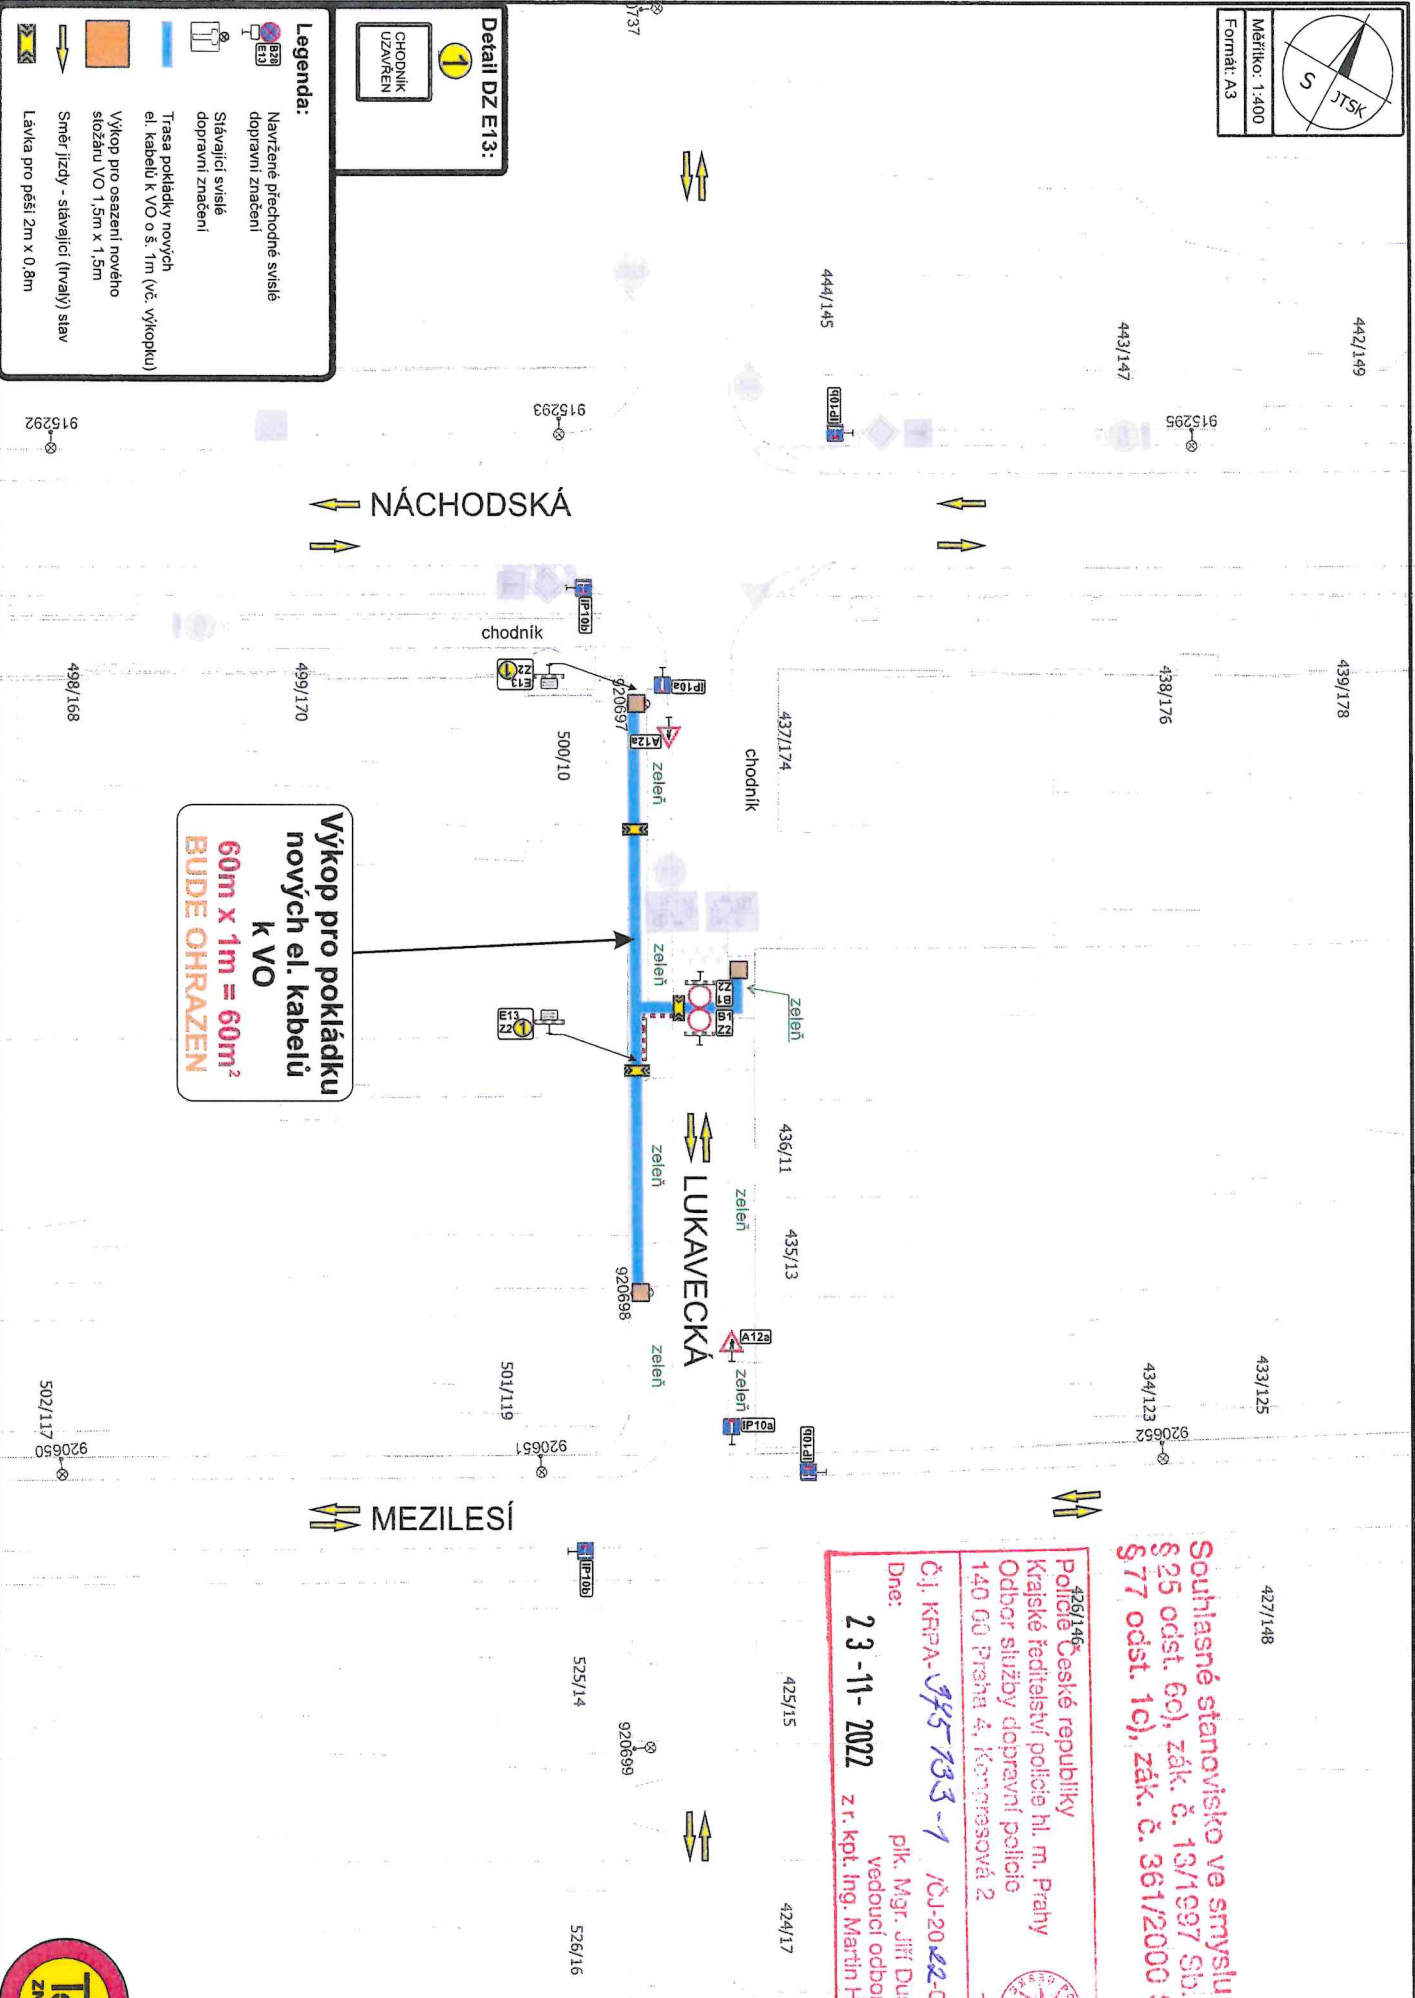

Souhlasné stanovisko ve smyslu §25 odst. 6c), zák. č. 13/1997 Sb. a §77 odst. 1c), zák. č. 361/2000 Sb.

426/146
Policie České republiky
Krajské ředitelství policie hl. m. Prahy
Odbor služby dopravní policie
140 00 Praha 4, Kopečková 2

Č.j. KRPA-*985133-1* /ČJ-20*22-0000DZ*
Dne: **23-11-2022**

přk. Mgr. Jiří Dušek
vedoucí odboru
z r. kpt. Ing. Martin Hovorka

