











DLA12 - Dalkovy a Linkovy Autobus (L=12.0)
 Celková délka 12.000m
 Celková šířka 2.500m
 Celková výška karoserie 3.700m
 Min. světlá výška karoserie 0.334m
 Rozchod kol 2.500m
 Doba otáčení mezi plnými rejdy 6.00 s
 Poloměr zatáčení mezi stěnami 10.500m

LEGENDA:

-  STÁVAJÍCÍ VDZ
-  STÁVAJÍCÍ SDZ
-  P8 NOVÉ SDZ
-  RUŠENÉ SDZ
-  RUŠENÉ VDZ
-  NOVÉ VDZ
-  SLOUP VEŘEJNÉHO OSVĚTLENÍ
-  STÁVAJÍCÍ SLOUPEK SDZ
-  CITYBLOK

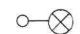

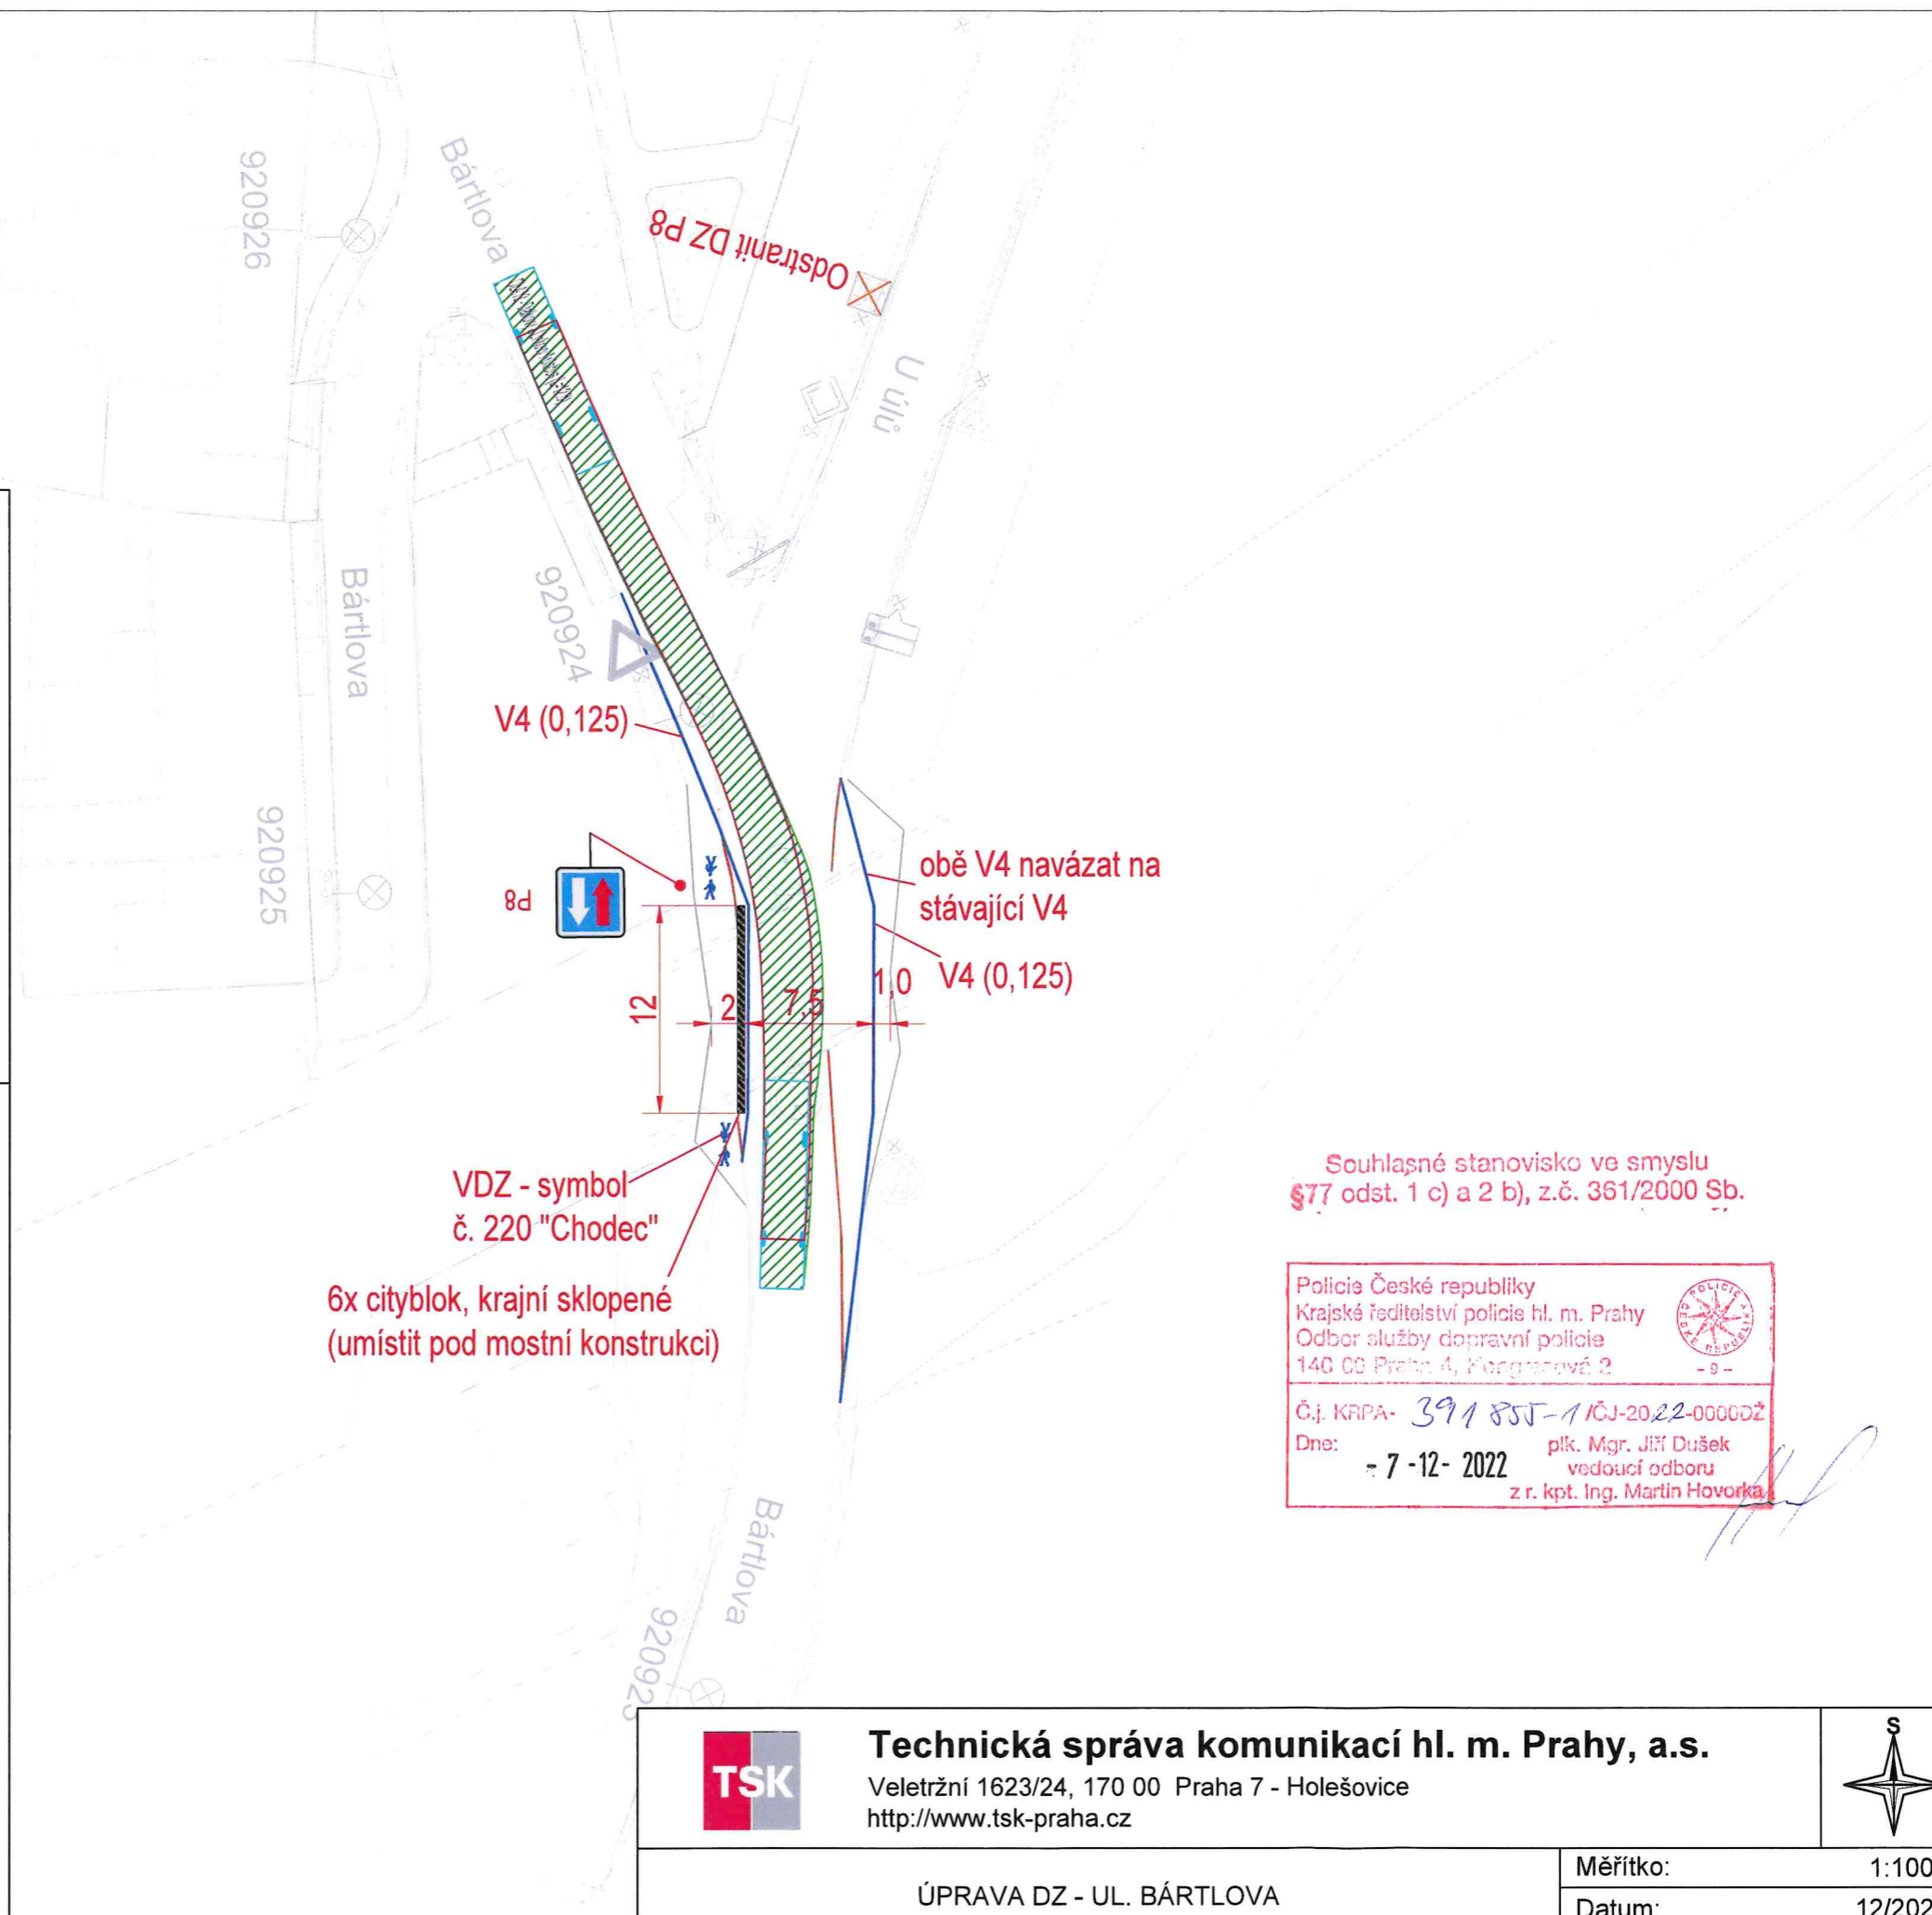Souhlasné stanovisko ve smyslu §77 odst. 1 c) a 2 b), z.č. 361/2000 Sb.

Policie České republiky
 Krajské ředitelství policie hl. m. Prahy
 Odbor služby dopravní policie
 140 00 Praha 4, Mungrosová 2

Č.j. KRPA- 391 85J-110J-2022-0000DŽ
 Dne: - 7 -12- 2022 plk. Mgr. Jiří Dušek
 vedoucí odboru
 z r. kpt. Ing. Martin Hovorka



Technická správa komunikací hl. m. Prahy, a.s.

Veletržní 1623/24, 170 00 Praha 7 - Holešovice
<http://www.tsk-praha.cz>



ÚPRAVA DZ - UL. BÁRTLOVA

Měřítko: 1:1000
 Datum: 12/2022