


Souhlasné stanovisko ve smyslu §77 odst. 1 c) a 2 b), z.č. 361/2000 Sb.

Souhlasné stanovisko ve smyslu §25 odst. 6c), zák. č. 13/1997 Sb. a §77 odst. 1c), zák. č. 361/2000 Sb.

Policie České republiky  
 Krajské ředitelství policie hl. m. Prahy  
 Odbor služby dopravní policie  
 140 00 Praha 4, Štefánikova 24 - 9 -

Č.j. KRPA- 1346P5-1/ČJ-2023-0000DŽ  
 Dna: 19-04-2023 plk. Mgr. Jiří Dušek  
 vedoucí odboru z r. kpt. Ing. Martin Hovorka

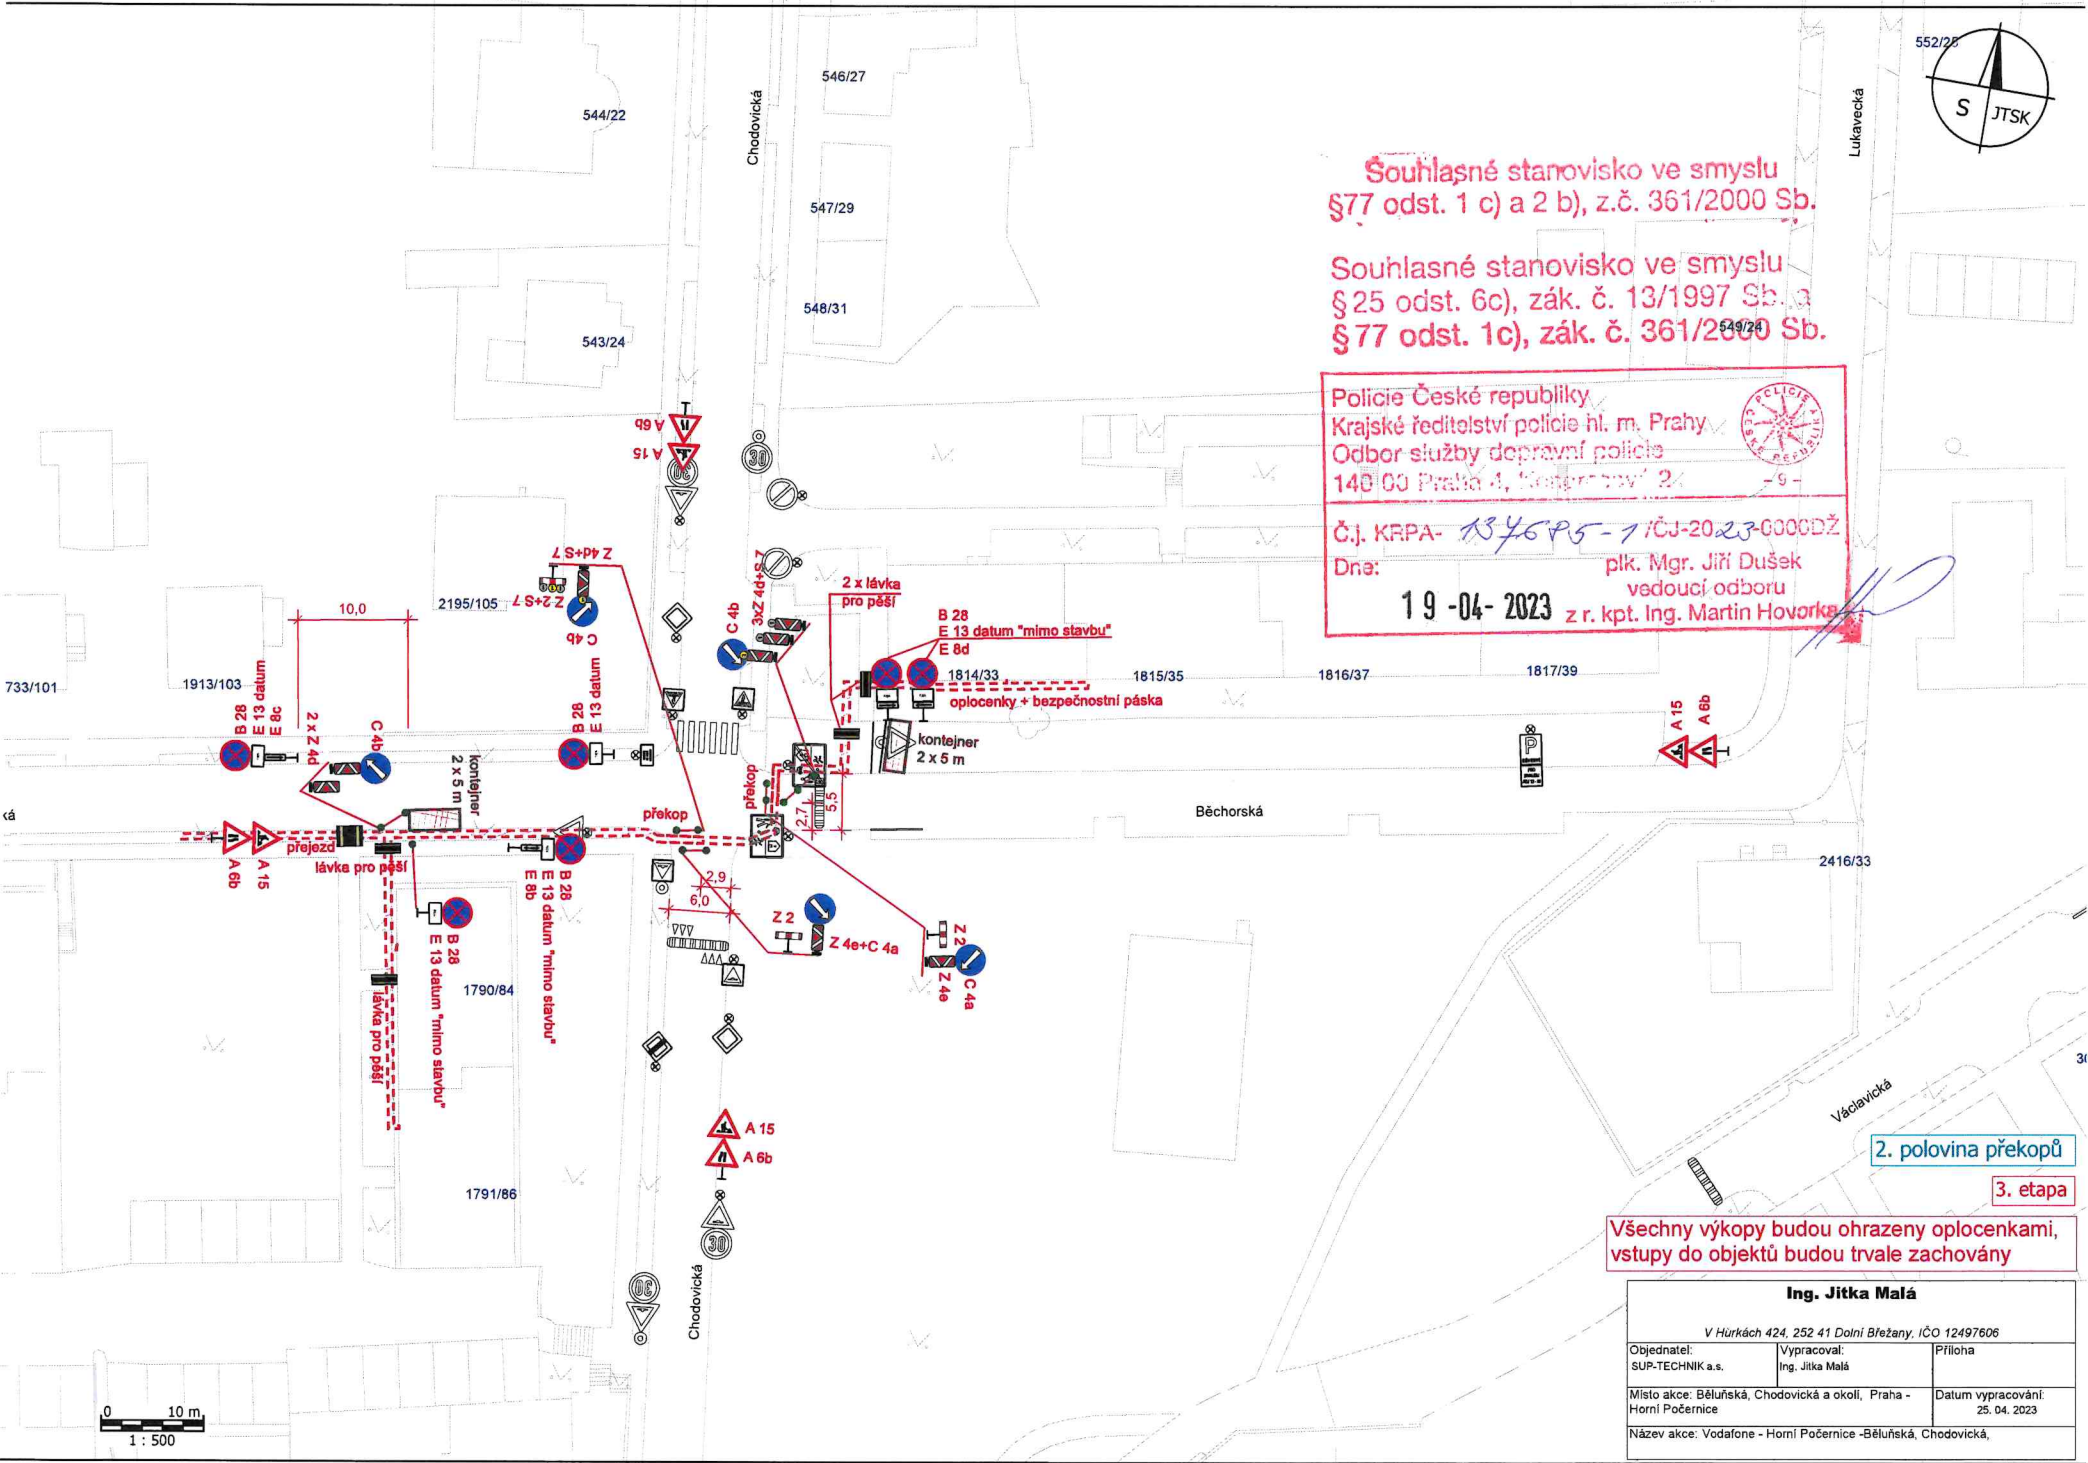



2. polovina překopů

3. etapa

Všechny výkopy budou ohrazeny oplocenkami, vstupy do objektů budou trvale zachovány

Ing. Jítka Malá		
V Hůrkách 424, 252 41 Dolní Břežany, IČO 12497606		
Objednatel: SUP-TECHNIK a.s.	Vypracoval: Ing. Jítka Malá	Příloha
Místo akce: Běluňská, Chodovická a okolí, Praha - Horní Počernice	Datum vypracování: 25. 04. 2023	
Název akce: Vodafone - Horní Počernice - Běluňská, Chodovická,		

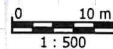

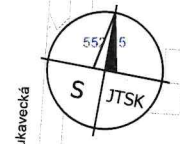


Souhlasné stanovisko ve smyslu §77 odst. 1 c) a 2 b), z.č. 361/2000 Sb.

Souhlasné stanovisko ve smyslu §25 odst. 6c), zák. č. 13/1997 Sb. a §77 odst. 1c), zák. č. 361/2000 Sb.

Policie České republiky  
Krajské ředitelství policie hl. m. Prahy  
Odbor služby dopravní policie  
140 00 Praha 4, Kongresová 2

Č.J. KRPA-134685-1 /ČJ-2023-00002ž


Dne: 19-04-2023 plk. Mgr. Jiří Dušek  
vedoucí odboru z r. kpt. Ing. Martin Hovorka


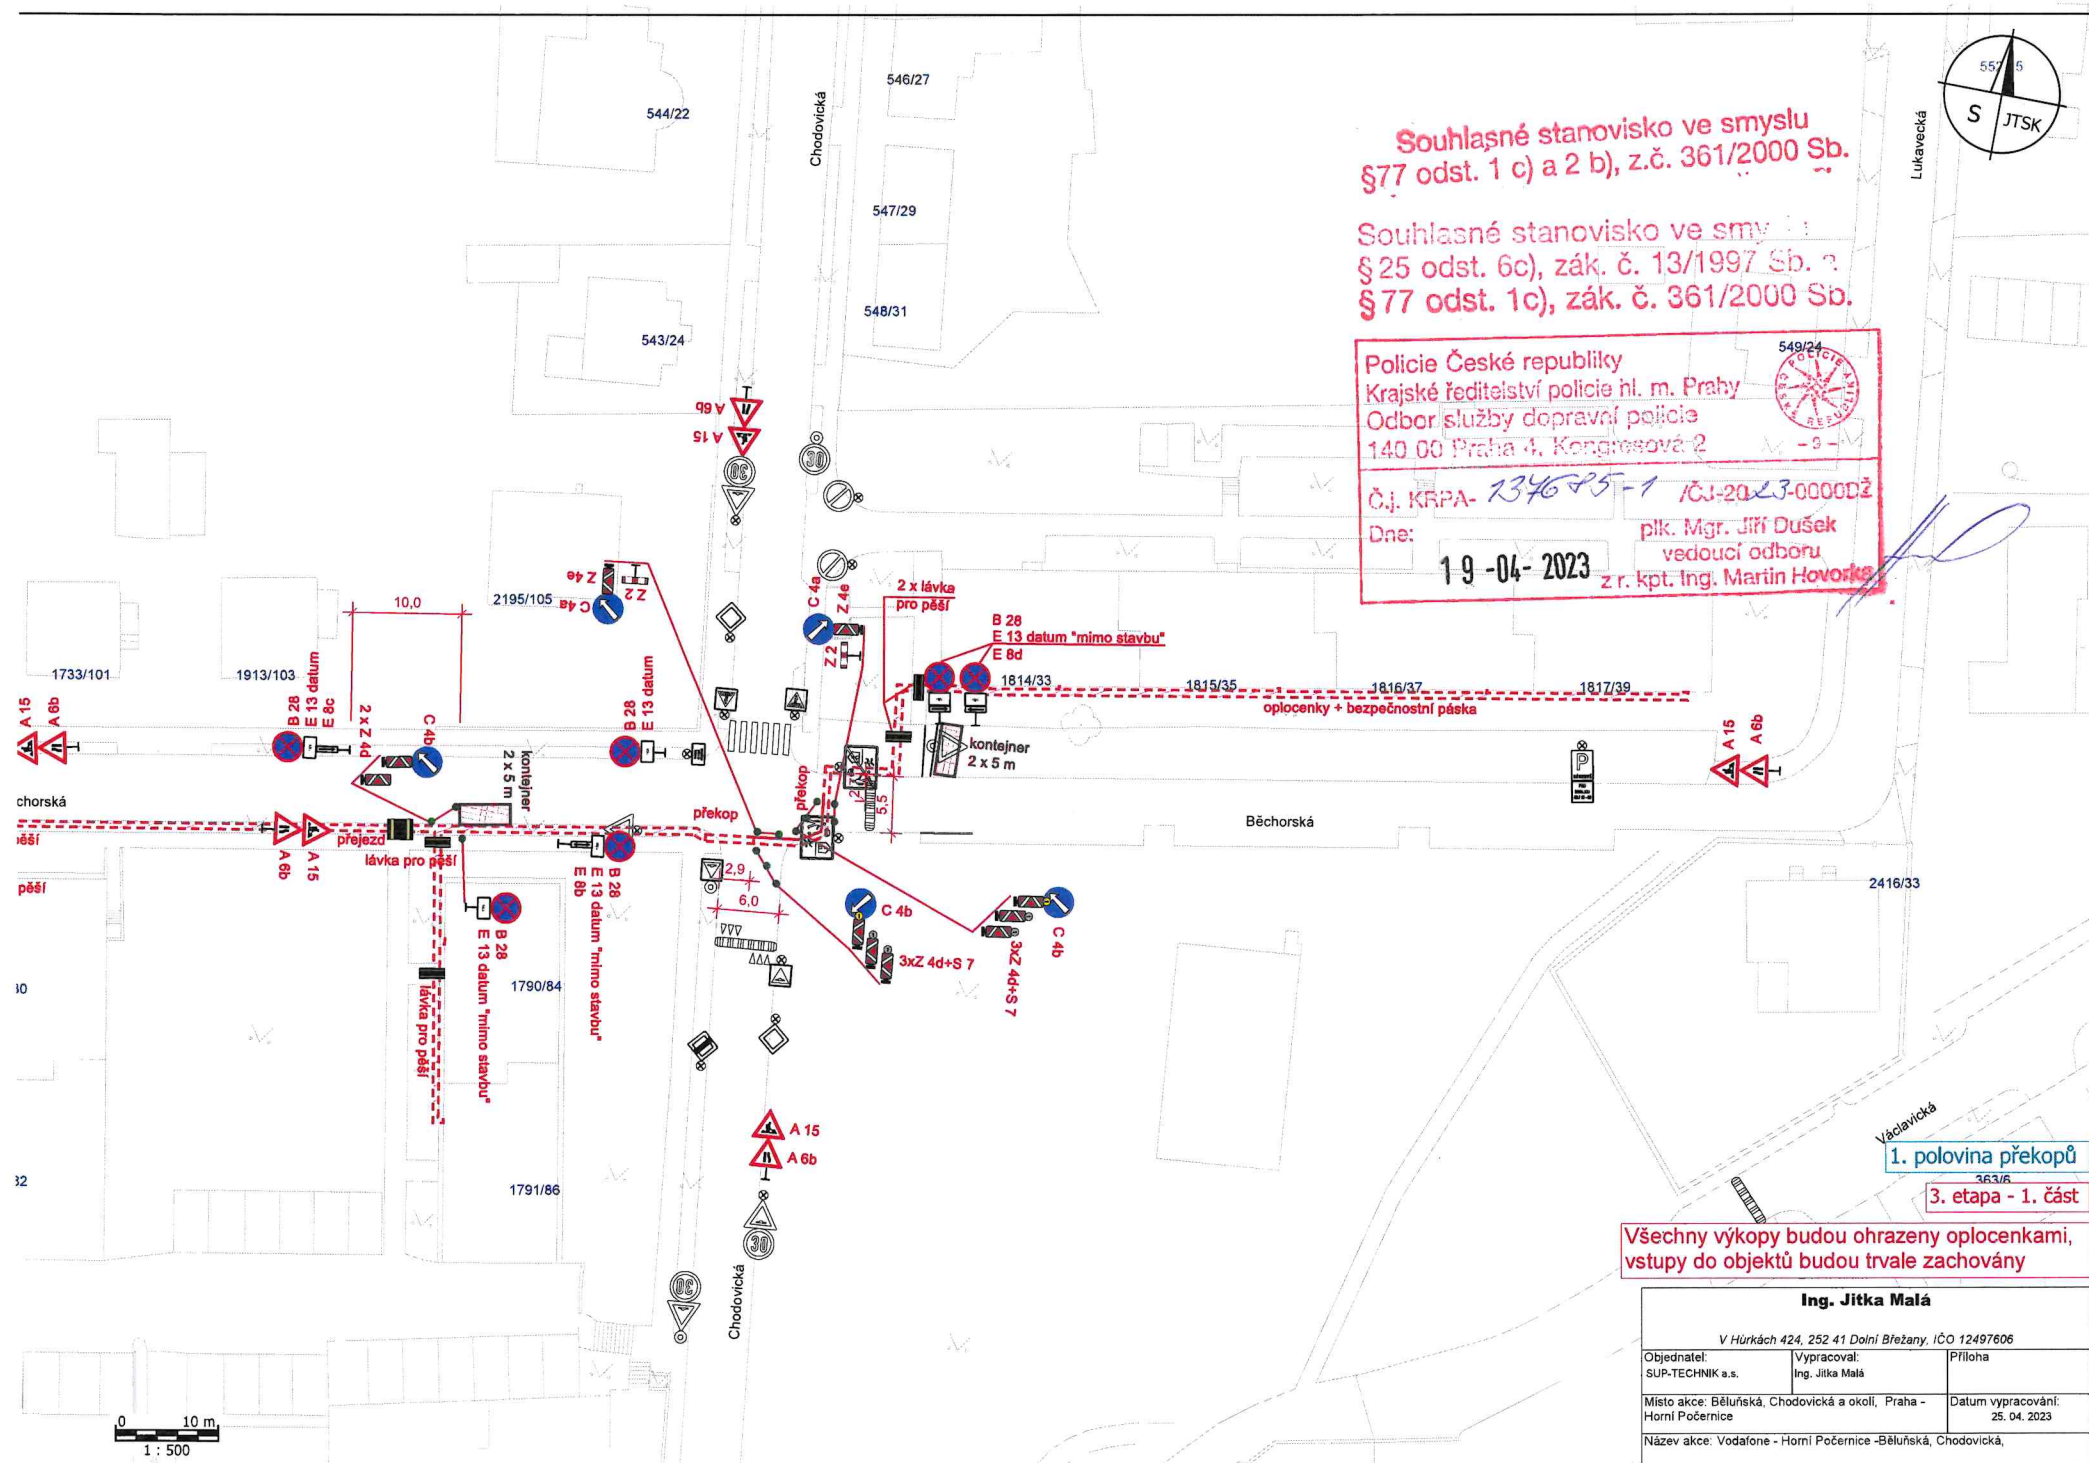


1. polovina překopů  
3. etapa - 1. část

Všechny výkopy budou ohrazeny oplocenkami, vstupy do objektů budou trvale zachovány

Ing. Jitka Malá		
V Hůrkách 424, 252 41 Dolní Břežany, IČO 12497806		
Objednatel: SUP-TECHNIK a.s.	Vypracoval: Ing. Jitka Malá	Příloha
Místo akce: Běluňská, Chodovická a okolí, Praha - Horní Počernice	Datum vypracování: 25. 04. 2023	
Název akce: Vodafone - Horní Počernice -Běluňská, Chodovická,		

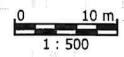

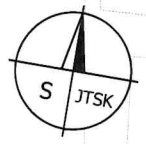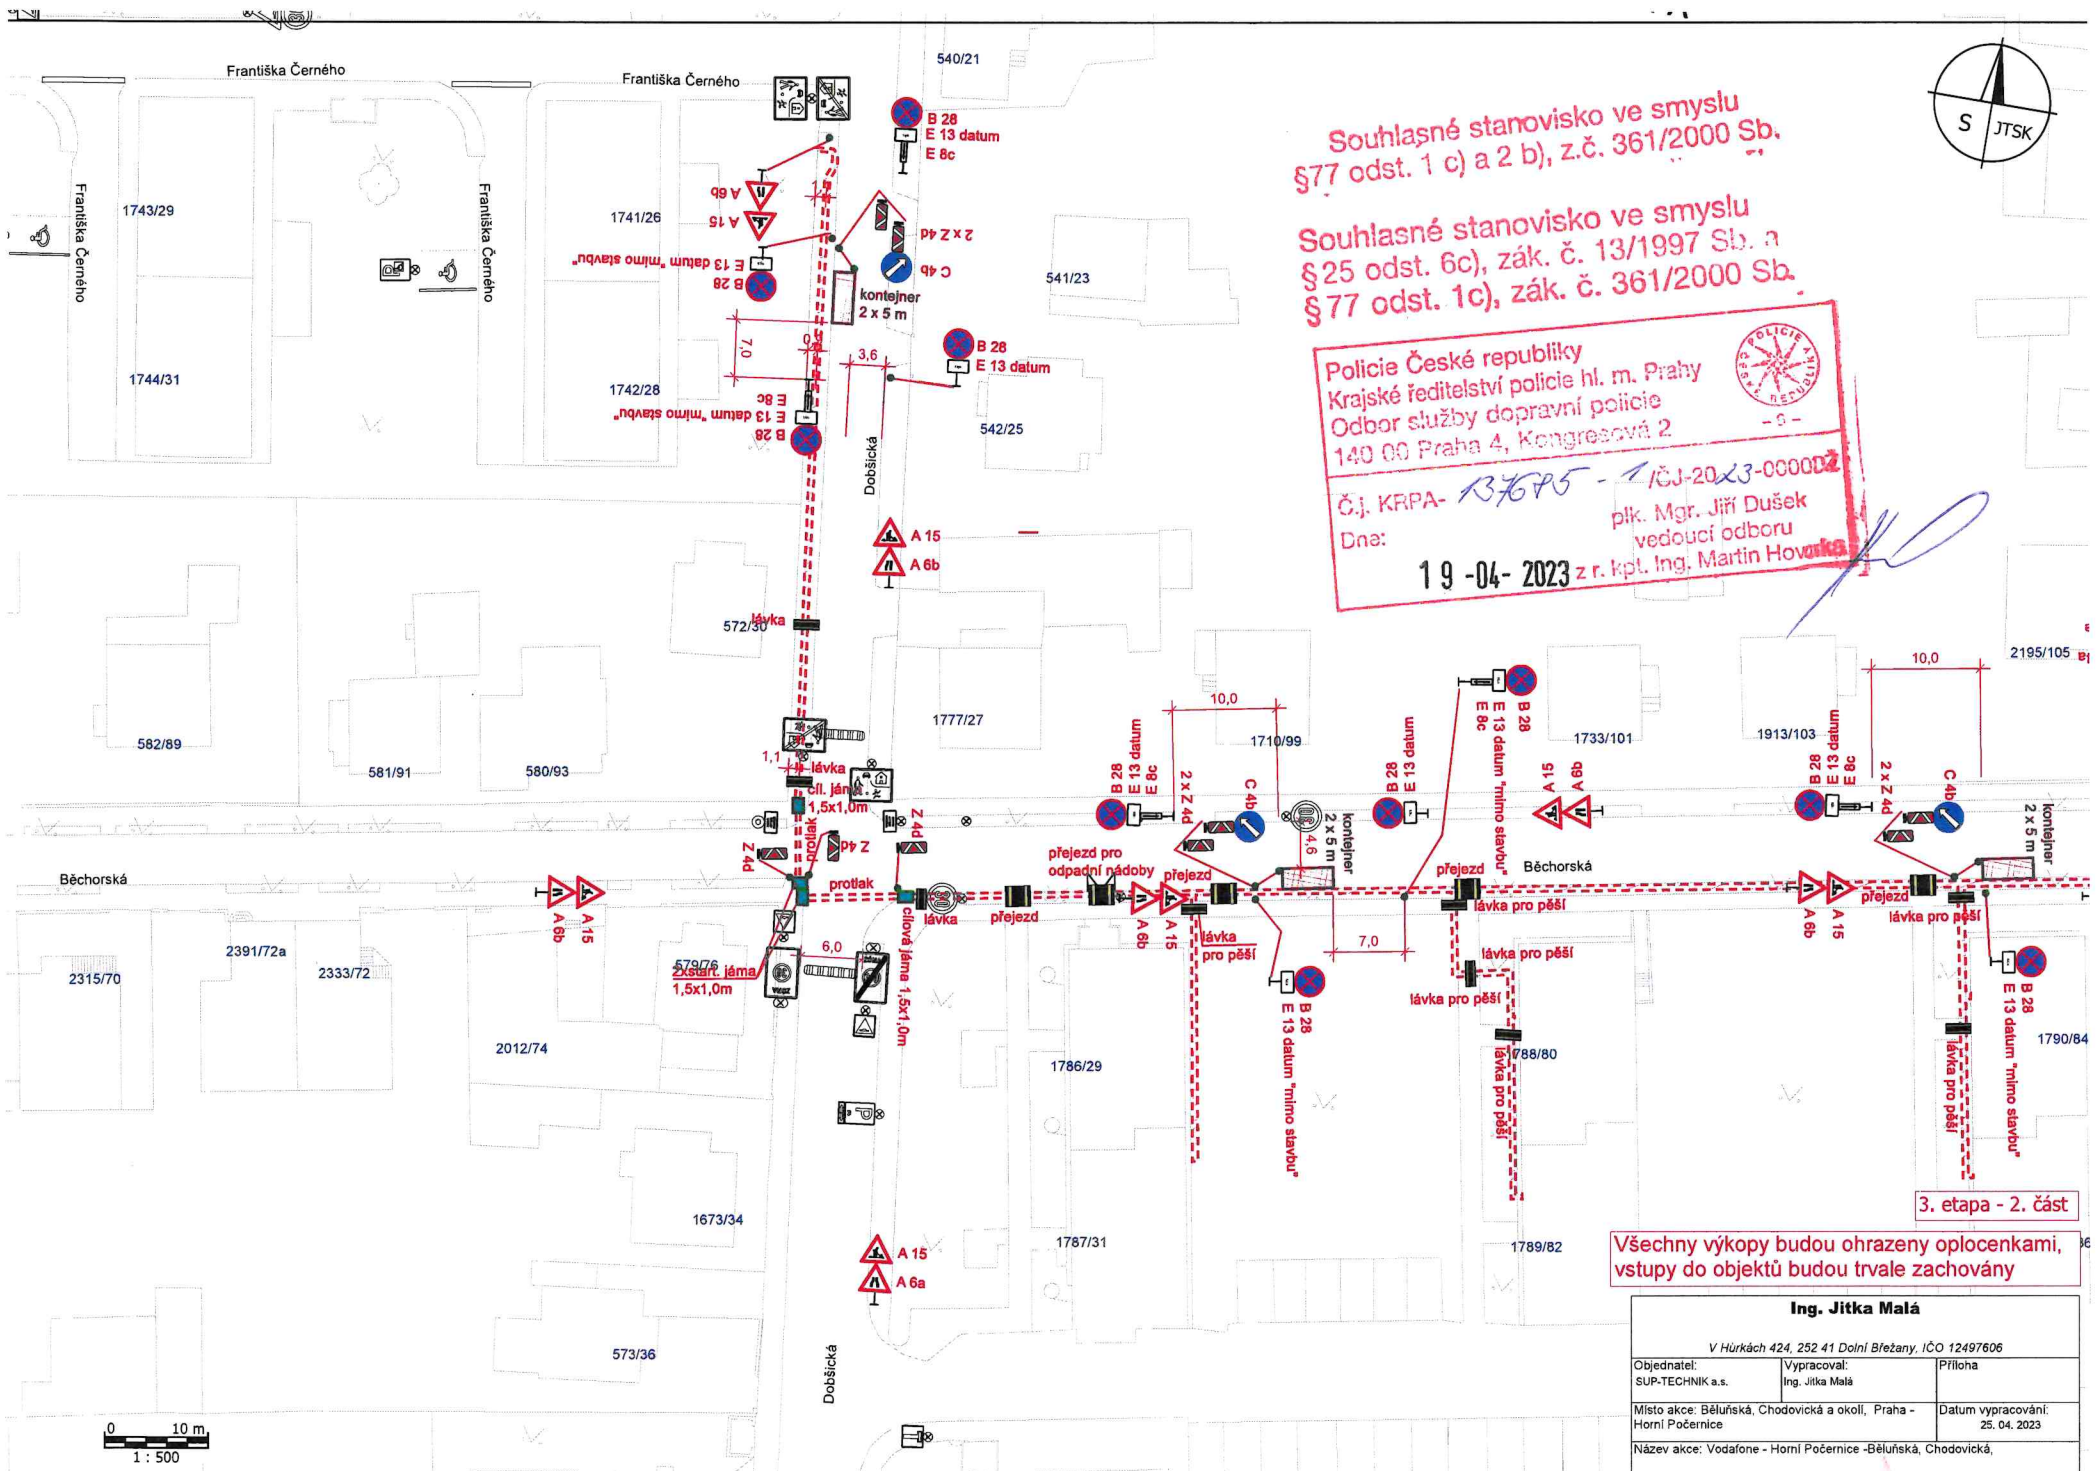

Souhlasné stanovisko ve smyslu  
§77 odst. 1 c) a 2 b), z.č. 361/2000 Sb.

Souhlasné stanovisko ve smyslu  
§25 odst. 6c), zák. č. 13/1997 Sb. a  
§77 odst. 1c), zák. č. 361/2000 Sb.

**Police České republiky**  
Krajské ředitelství policie hl. m. Prahy  
Odbor služby dopravní policie  
140 00 Praha 4, Kongresová 2


Č.J. KRPA- 137695 - 1/ČJ-2023-00002  
Dne: 19-04-2023 z r. kpt. Ing. Martin Hovavka  
plk. Mgr. Jiří Dušek  
vedoucí odboru





3. etapa - 2. část

Všechny výkopy budou ohrazeny oplocenkami,  
vstupy do objektů budou trvale zachovány

Ing. Jitka Malá		
V Hůrkách 424, 252 41 Dolní Břežany, IČO 12497606		
Objednatel: SUP-TECHNIK a.s.	Vypracoval: Ing. Jitka Malá	Příloha
Místo akce: Běluňská, Chodovická a okolí, Praha - Horní Počernice	Datum vypracování: 25. 04. 2023	
Název akce: Vodafone - Horní Počernice -Běluňská, Chodovická,		

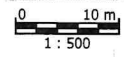


# 4. ETAPA

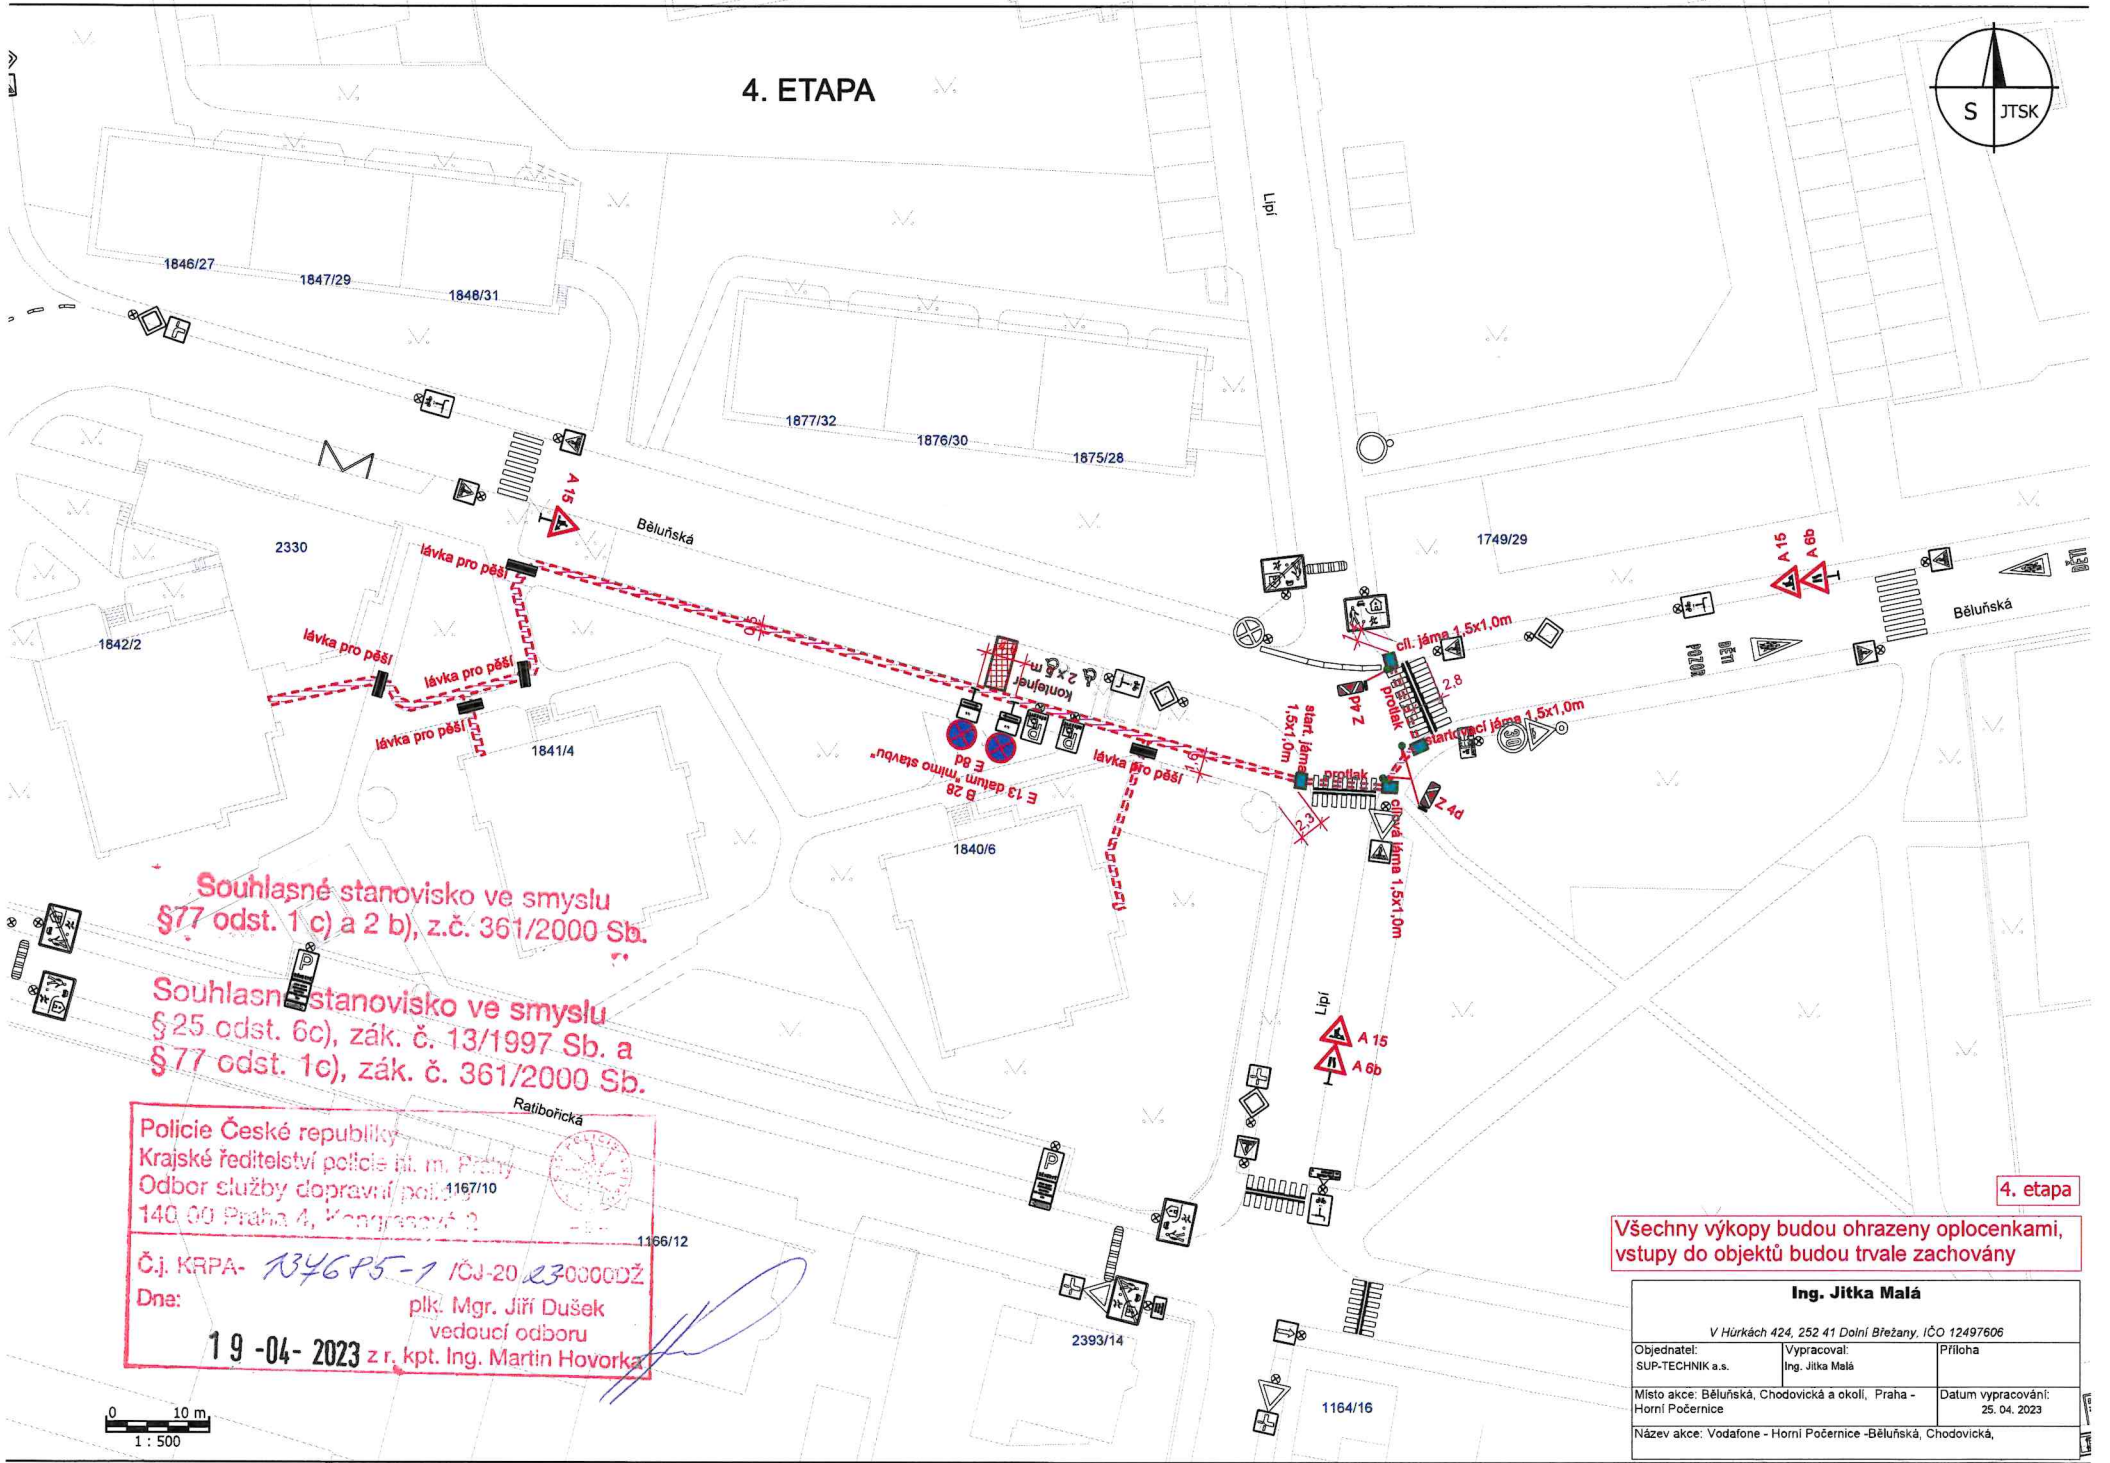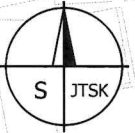

Souhlasné stanovisko ve smyslu §77 odst. 1 c) a 2 b), z.č. 361/2000 Sb.

Souhlasné stanovisko ve smyslu §25 odst. 6c), zák. č. 13/1997 Sb. a §77 odst. 1c), zák. č. 361/2000 Sb.

Policie České republiky  
Krajské ředitelství policie hl. m. Prahy  
Odbor služby dopravní pol. 1167/10  
140 00 Praha 4, Kongresový 2  
Č.j. KRPA- 1346P5-1 IČJ-20 230000DŽ  
Dne: 19-04-2023 z r. kpt. Ing. Martin Hovorka  
plk. Mgr. Jiří Dušek  
vedoucí odboru


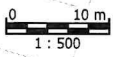


4. etapa

Všechny výkopy budou ohrazeny oplocenkami, vstupy do objektů budou trvale zachovány

Ing. Jitka Malá		
V Hůrkách 424, 252 41 Dolní Břežany, IČO 12497606		
Objednatel: SUP-TECHNIK a.s.	Vypracoval: Ing. Jitka Malá	Příloha
Místo akce: Běluňská, Chodovická a okolí, Praha - Horní Počernice	Datum vypracování: 25. 04. 2023	
Název akce: Vodafone - Horní Počernice - Běluňská, Chodovická,		



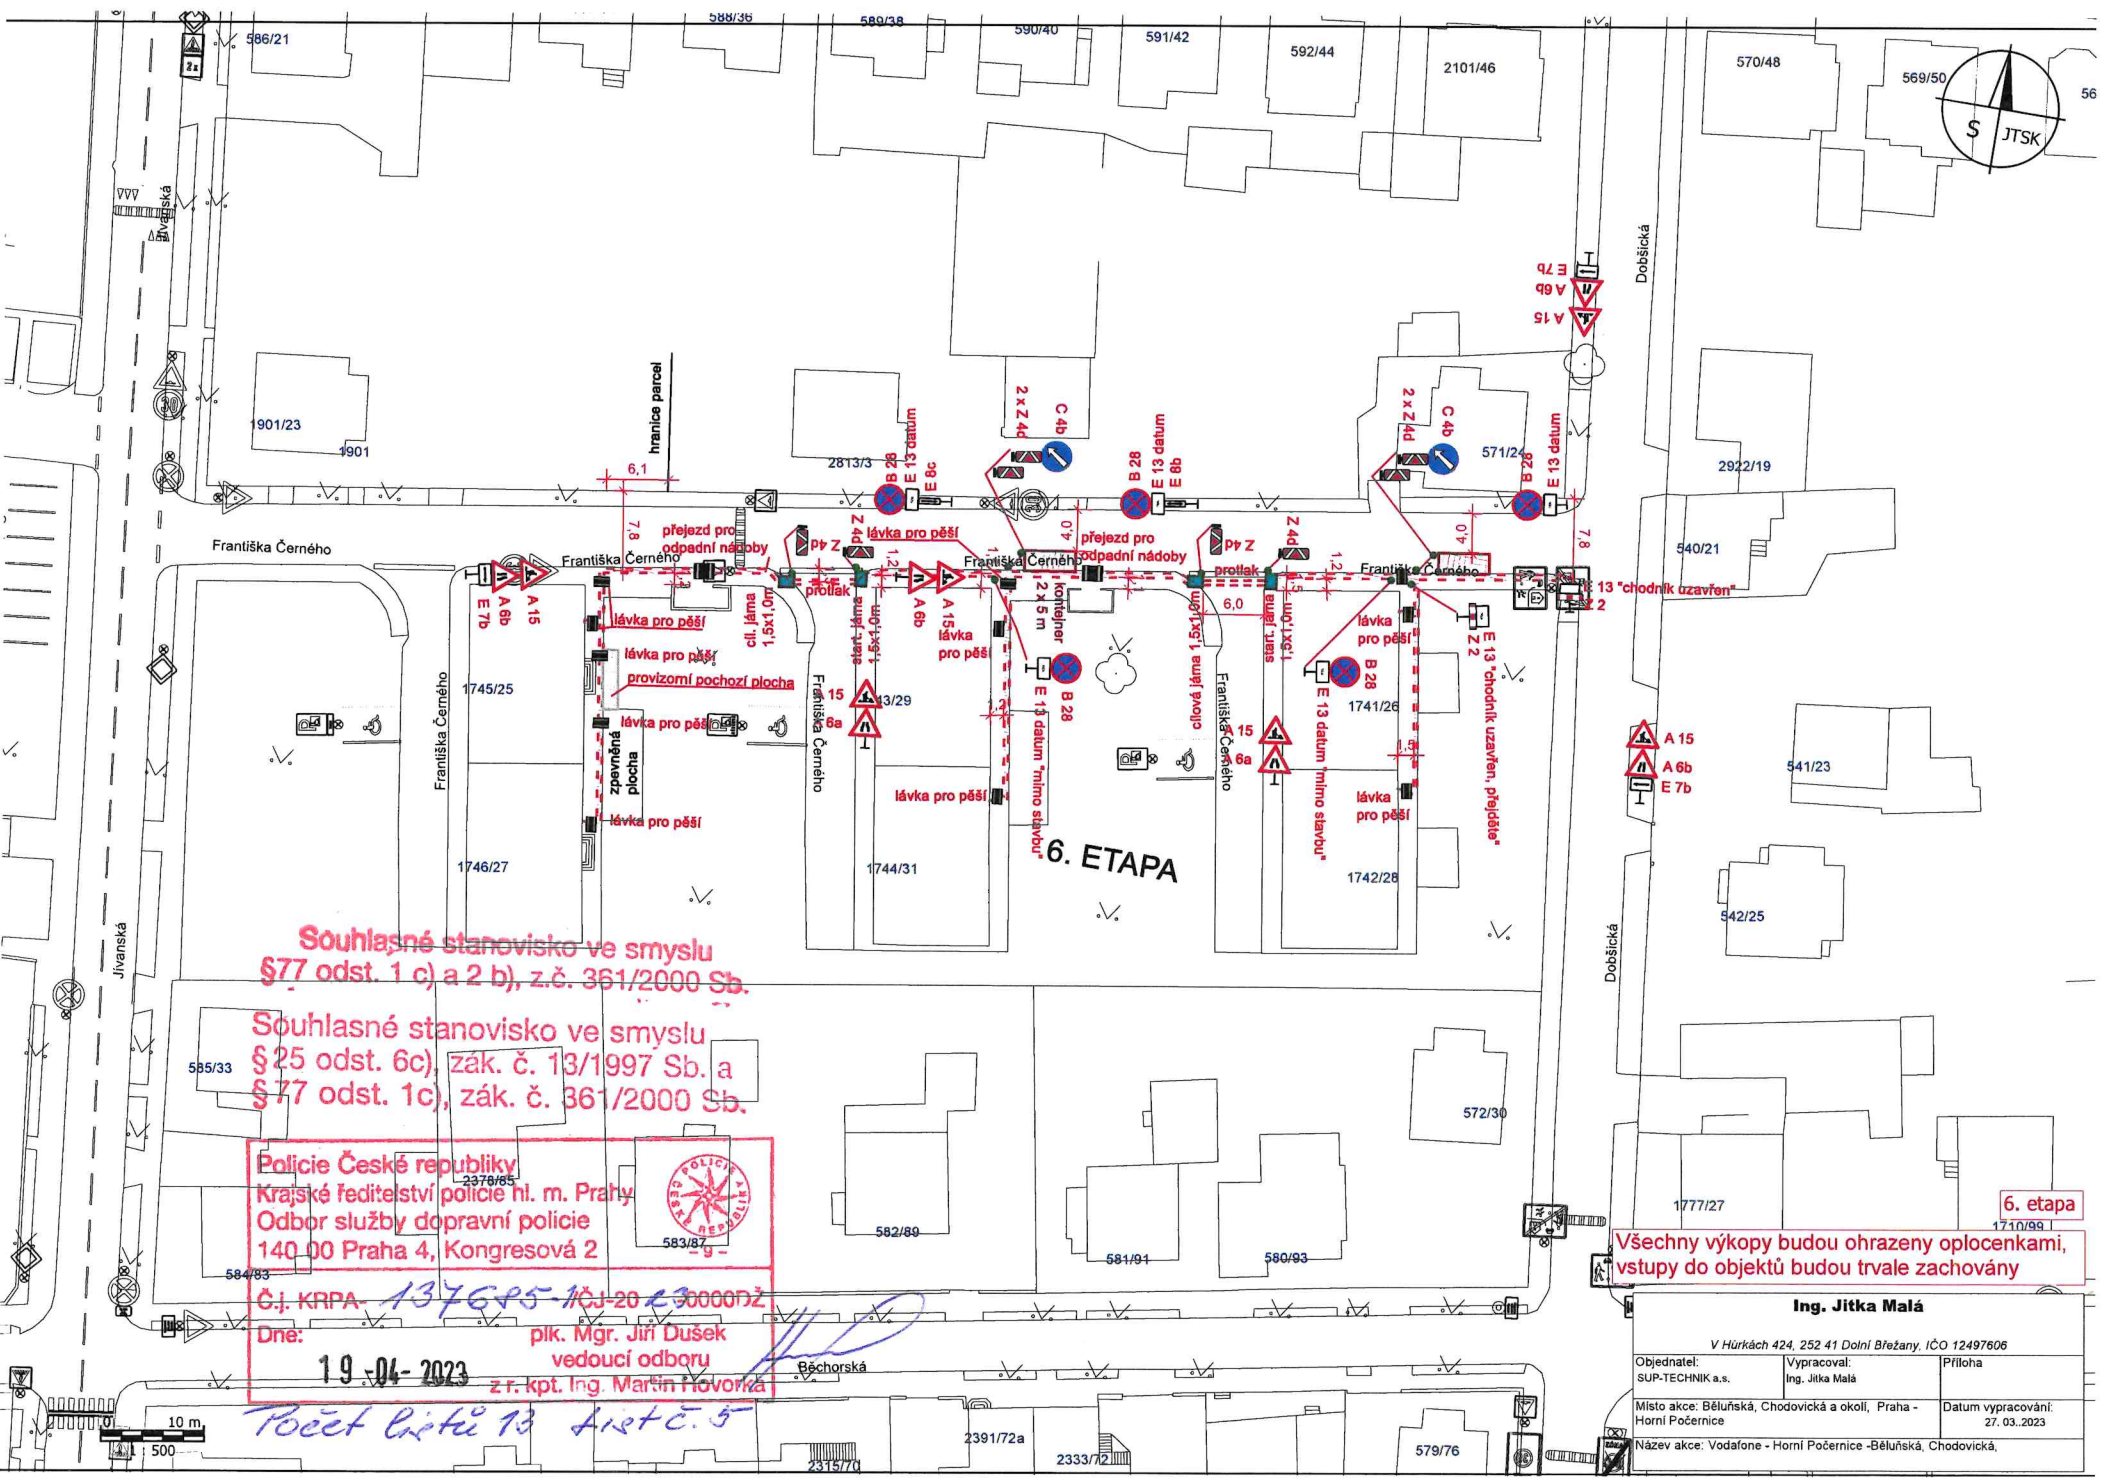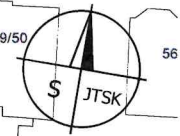

**6. ETAPA**

Souhlasné stanovisko ve smyslu §77 odst. 1 c) a 2 b), z.č. 361/2000 Sb.

Souhlasné stanovisko ve smyslu §25 odst. 6c), zák. č. 13/1997 Sb. a §77 odst. 1c), zák. č. 361/2000 Sb.

**Policie České republiky**  
Krajské ředitelství policie hl. m. Prahy  
Odbor služby dopravní policie  
140 00 Praha 4, Kongresová 2





Č.j. KRPA-137695-10J-20-2300007Z  
Dne: **19-04-2023**  
plk. Mgr. Jiří Dušek  
vedoucí odboru  
z.r.kpt. Ing. Martin Novotný

*Počet listů 13 listů 5*

**6. etapa**  
Všechny výkopy budou ohrazeny oplocenkami, vstupy do objektů budou trvale zachovány

<b>Ing. Jitka Malá</b>		
V Hůrkách 424, 252 41 Dolní Břežany, IČO 12497606		
Objednatel: SUP-TECHNIK a.s.	Vypracoval: Ing. Jitka Malá	Příloha
Místo akce: Bělušská, Chodovická a okolí, Praha - Horní Počernice	Datum vypracování: 27. 03. 2023	
Název akce: Vodafone - Horní Počernice - Bělušská, Chodovická,		

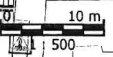

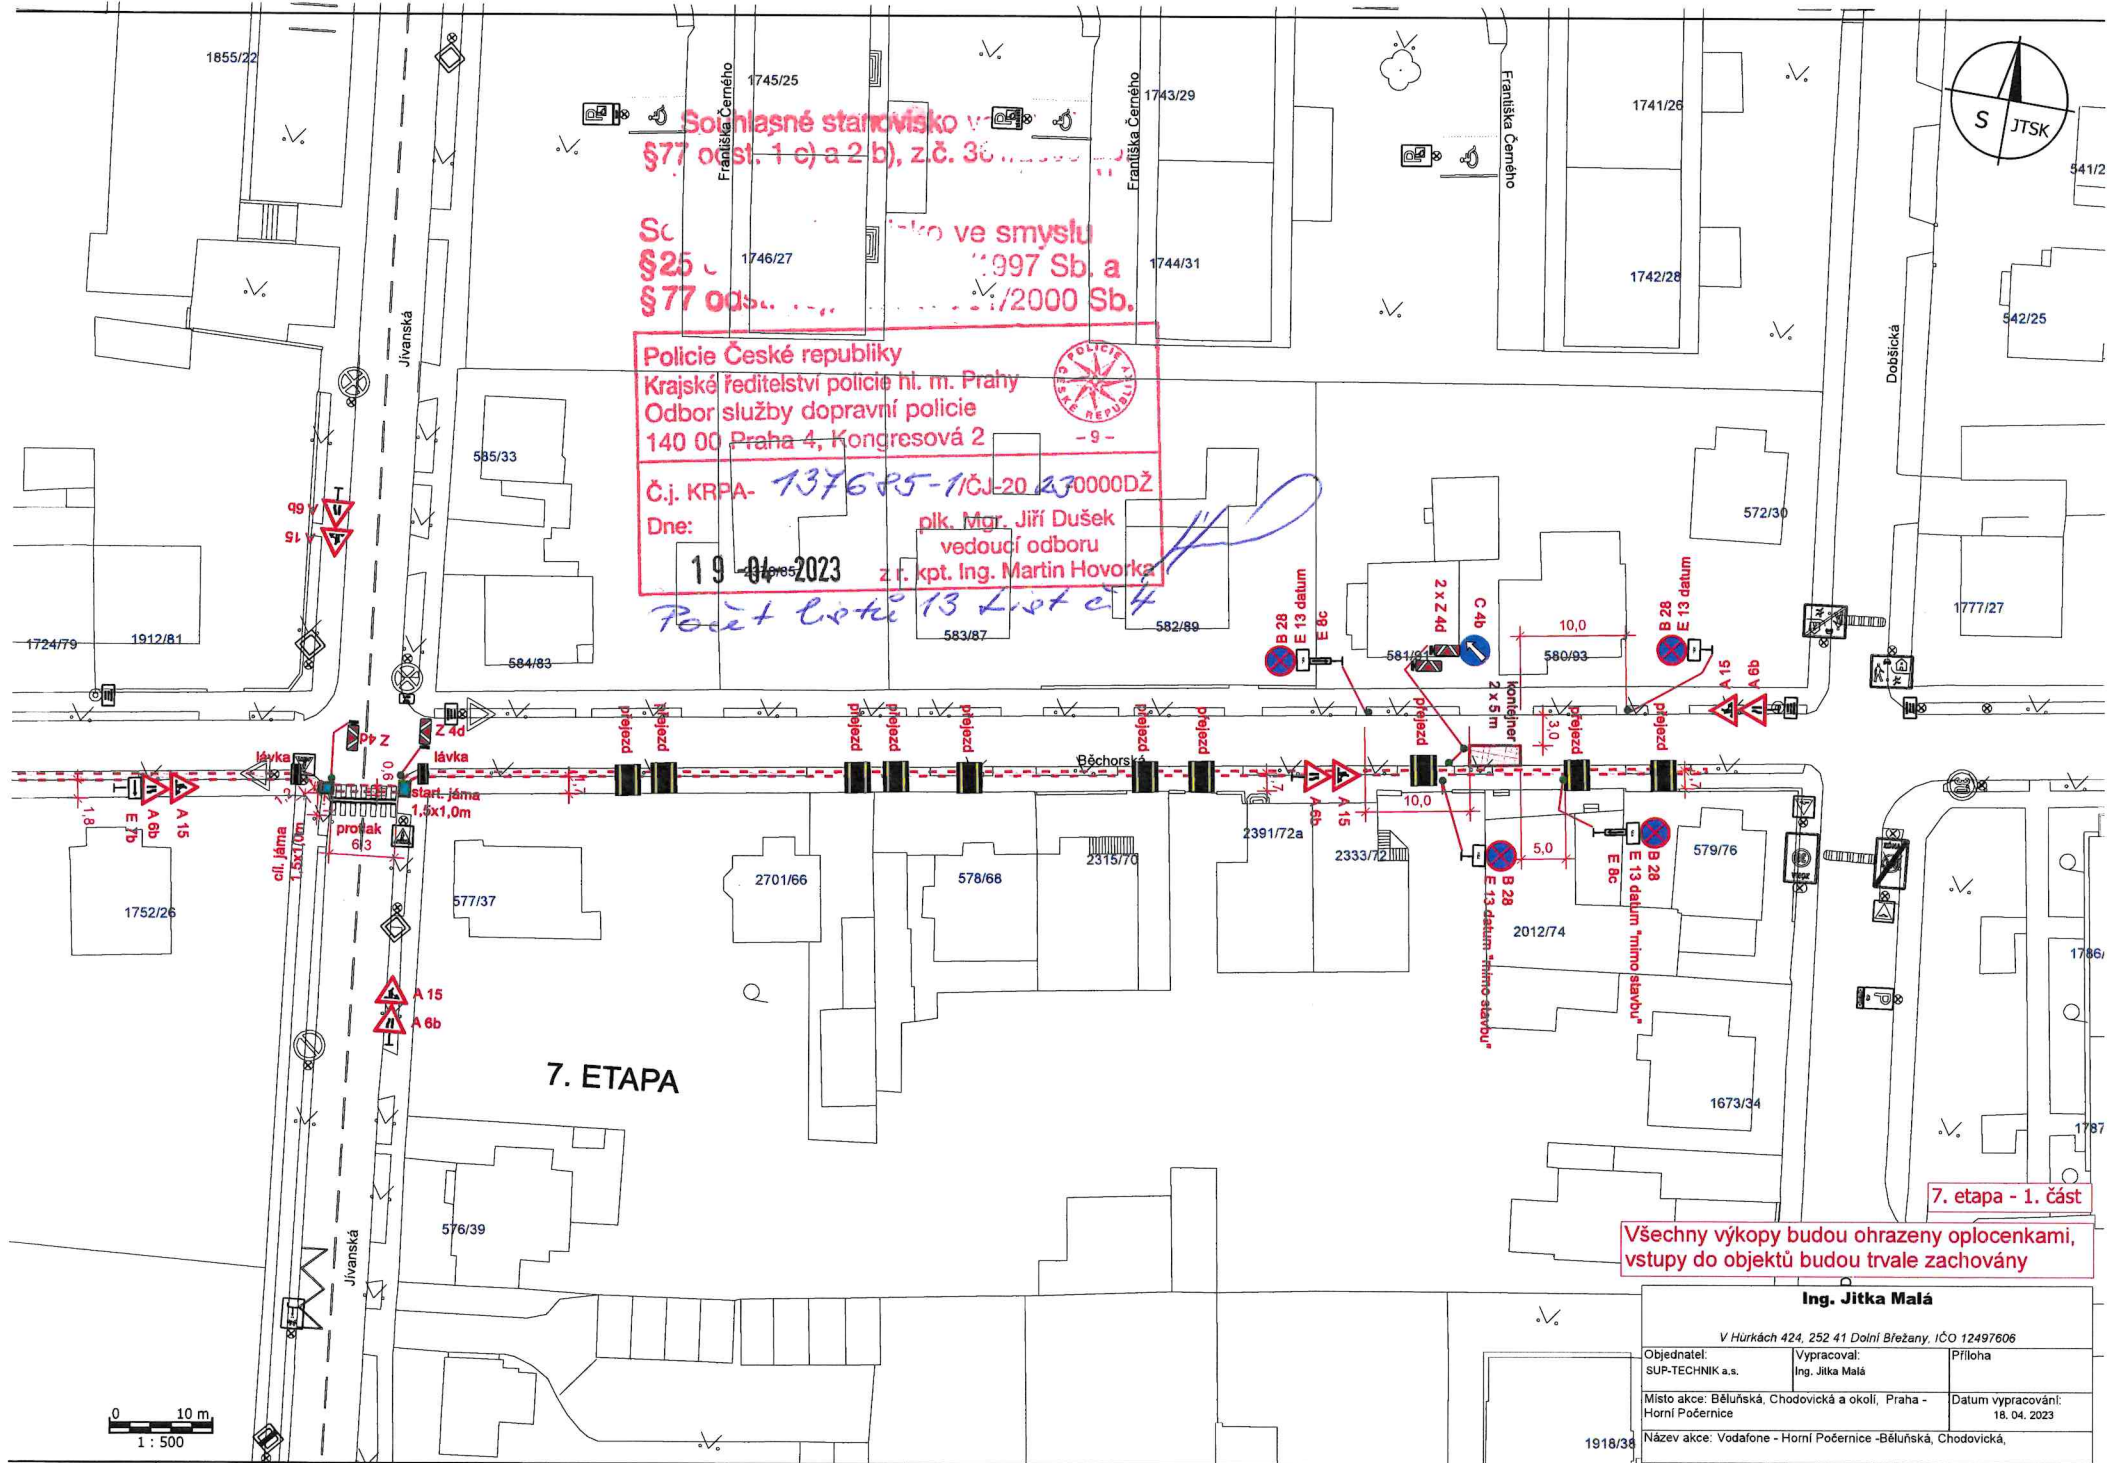

Souhlasné stanovisko v  
 §77 odst. 1 e) a 2 b), z.č. 36  
 ve smyslu  
 §25 odst. 1, §1997 Sb. a  
 §77 odst. 1, z.č. 17/2000 Sb.

**Police České republiky**  
 Krajské ředitelství policie hl. m. Prahy  
 Odbor služby dopravní policie  
 140 00 Praha 4, Kongresová 2  
 - 9 -  
 Č.j. KRPA- 137685-10CJ-20 230000DŽ  
 Dne: 19. 04. 2023 plk. Mgr. Jiří Dušek  
 vedoucí odboru  
 z. j. kpt. Ing. Martin Hovorka  
*Podat listem 13 List č. 4*

**7. ETAPA**


7. etapa - 1. část

Všechny výkopy budou ohrazeny oplocenkami, vstupy do objektů budou trvale zachovány

**Ing. Jitka Malá**

V Hůrkách 424, 252 41 Dolní Břežany, IČO 12497606



Objednatel: SUP-TECHNIK a.s.	Vypracoval: Ing. Jitka Malá	Příloha
Místo akce: Běluňská, Chodovická a okolí, Praha - Horní Počernice	Datum vypracování: 18. 04. 2023	
Název akce: Vodafone - Horní Počernice - Běluňská, Chodovická,		

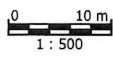

Souhlasné stanovisko ve smyslu §77 odst. 1 c) a 2 b), z.č. 361/2000 Sb.

Souhlasné stanovisko ve smyslu §25 odst. 6c), zák. č. 13/1997-Sb. a §77 odst. 1 c), zák. č. 361/2000 Sb.

Policie České republiky  
Krajské ředitelství policie hl. m. Prahy  
Odbor služby dopravní policie  
140 00 Praha 4, Kongresová 2  
- 9 -  
Č.j. KRPA-134695-1/CJ-20230000DZ  
Dne: 19-04-2023 plk. Mgr. Jiří Dušek  
vedoucí odboru  
z r. kpt. Ing. Martin Hovorka

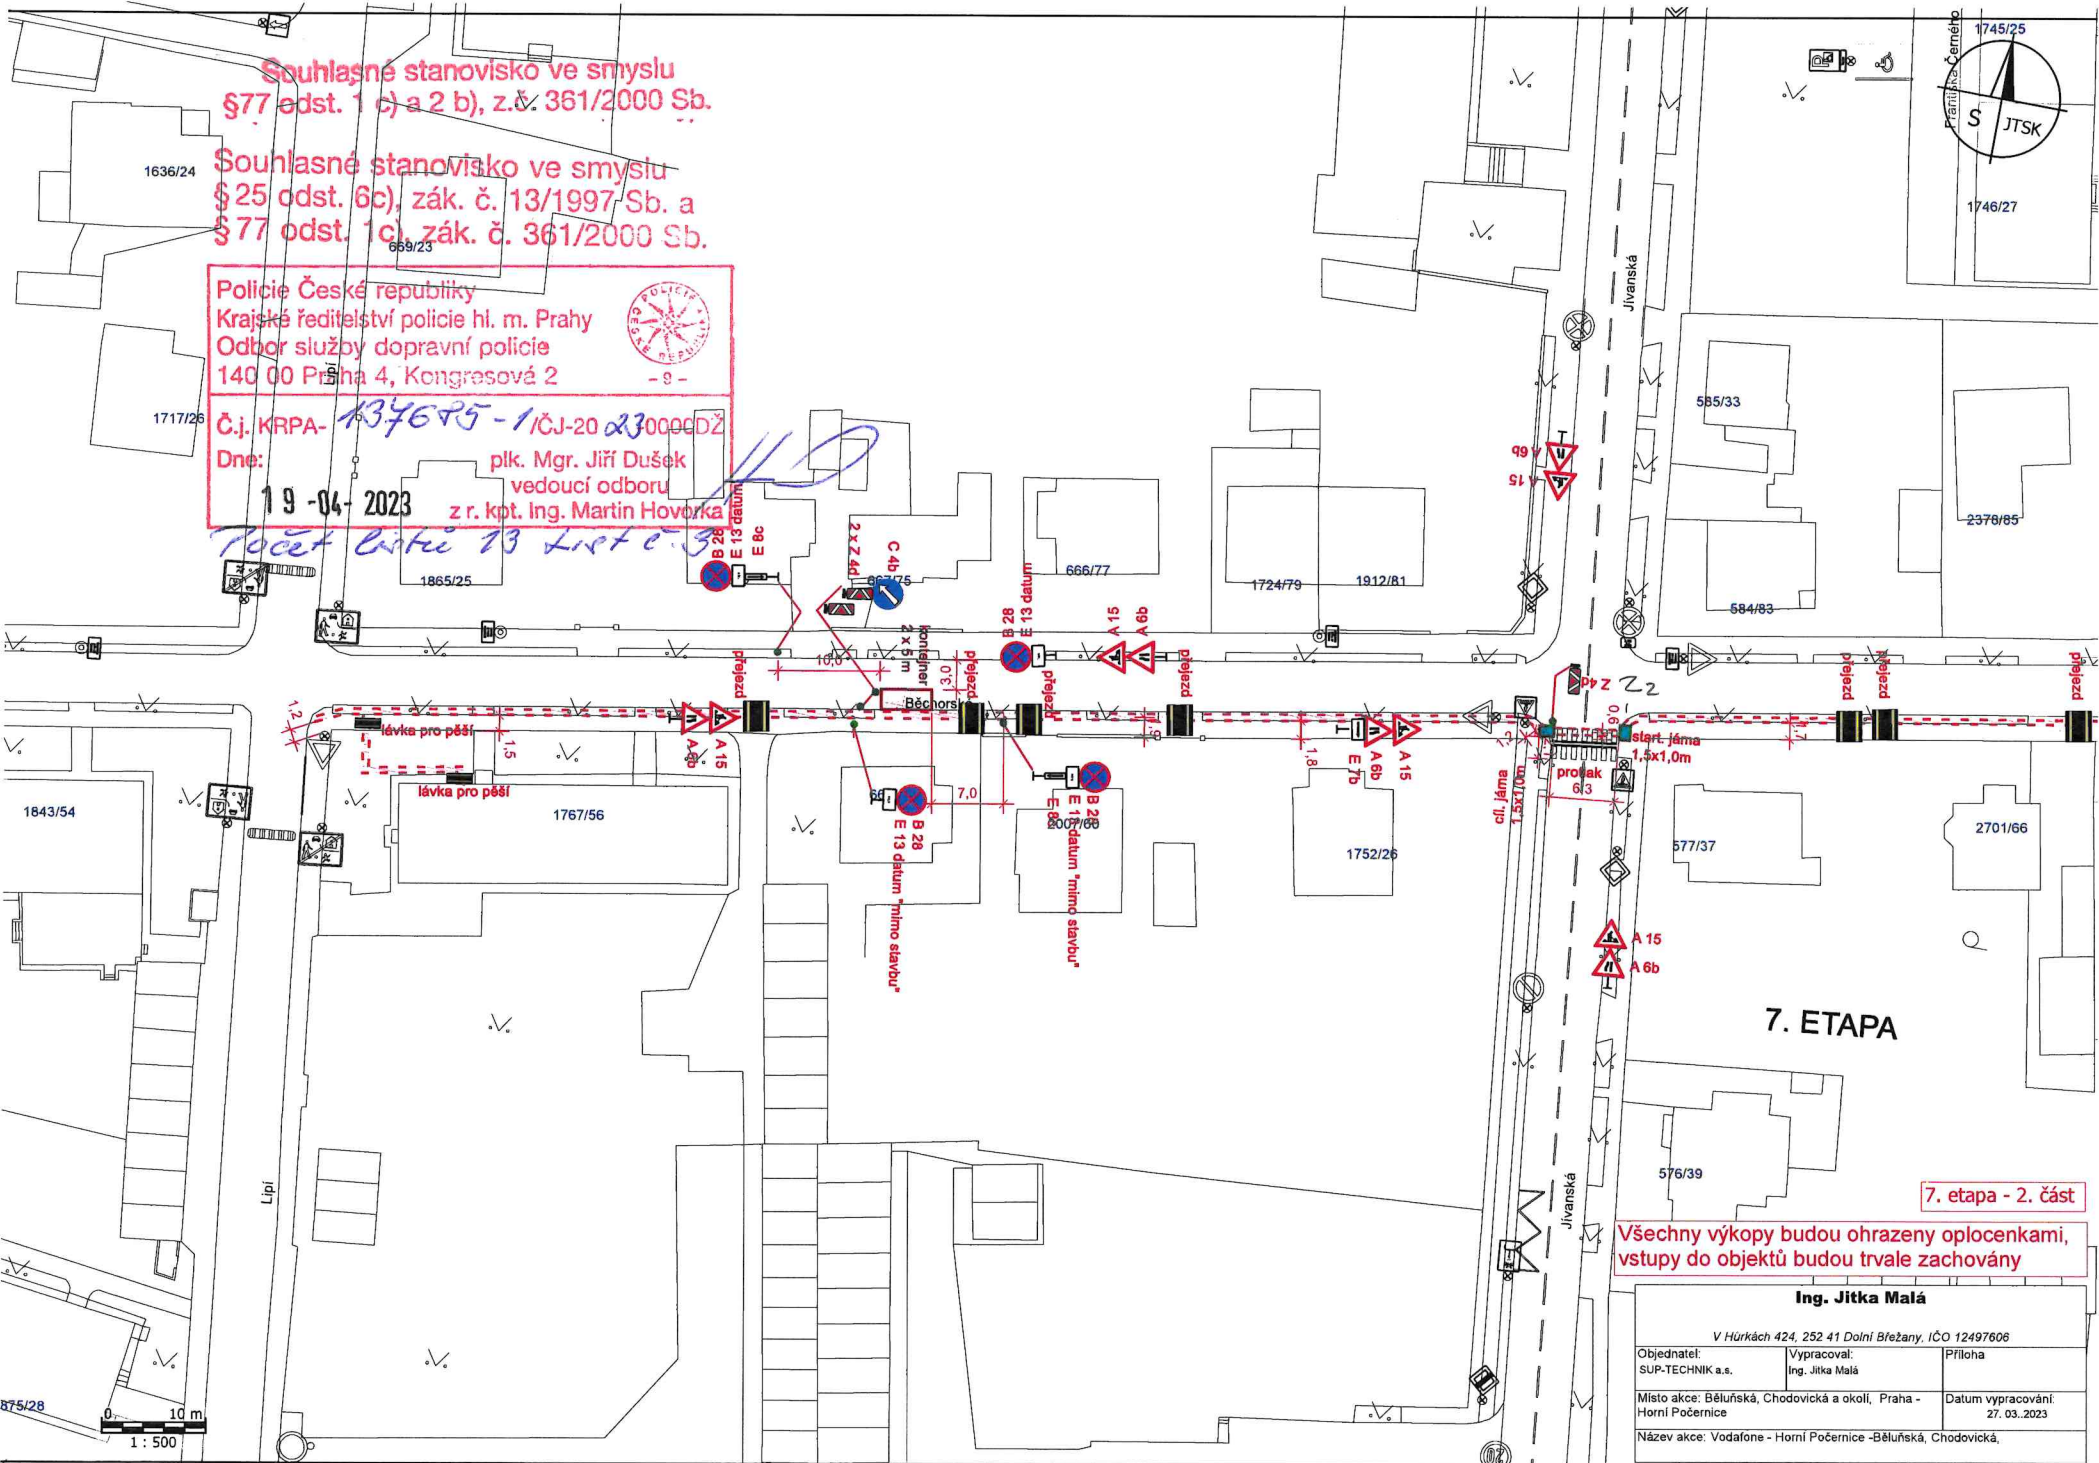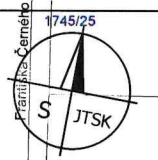

### 7. ETAPA

7. etapa - 2. část

Všechny výkopy budou ohrazeny oplocenkami, vstupy do objektů budou trvale zachovány


Ing. Jitka Malá

V Hůrkách 424, 252 41 Dolní Břežany, IČO 12497606

Objednatel: SUP-TECHNIK a.s.	Vypracoval: Ing. Jitka Malá	Příloha
Místo akce: Běluňská, Chodovická a okolí, Praha - Horní Počernice	Datum vypracování: 27. 03. 2023	
Název akce: Vodafone - Horní Počernice - Běluňská, Chodovická,		





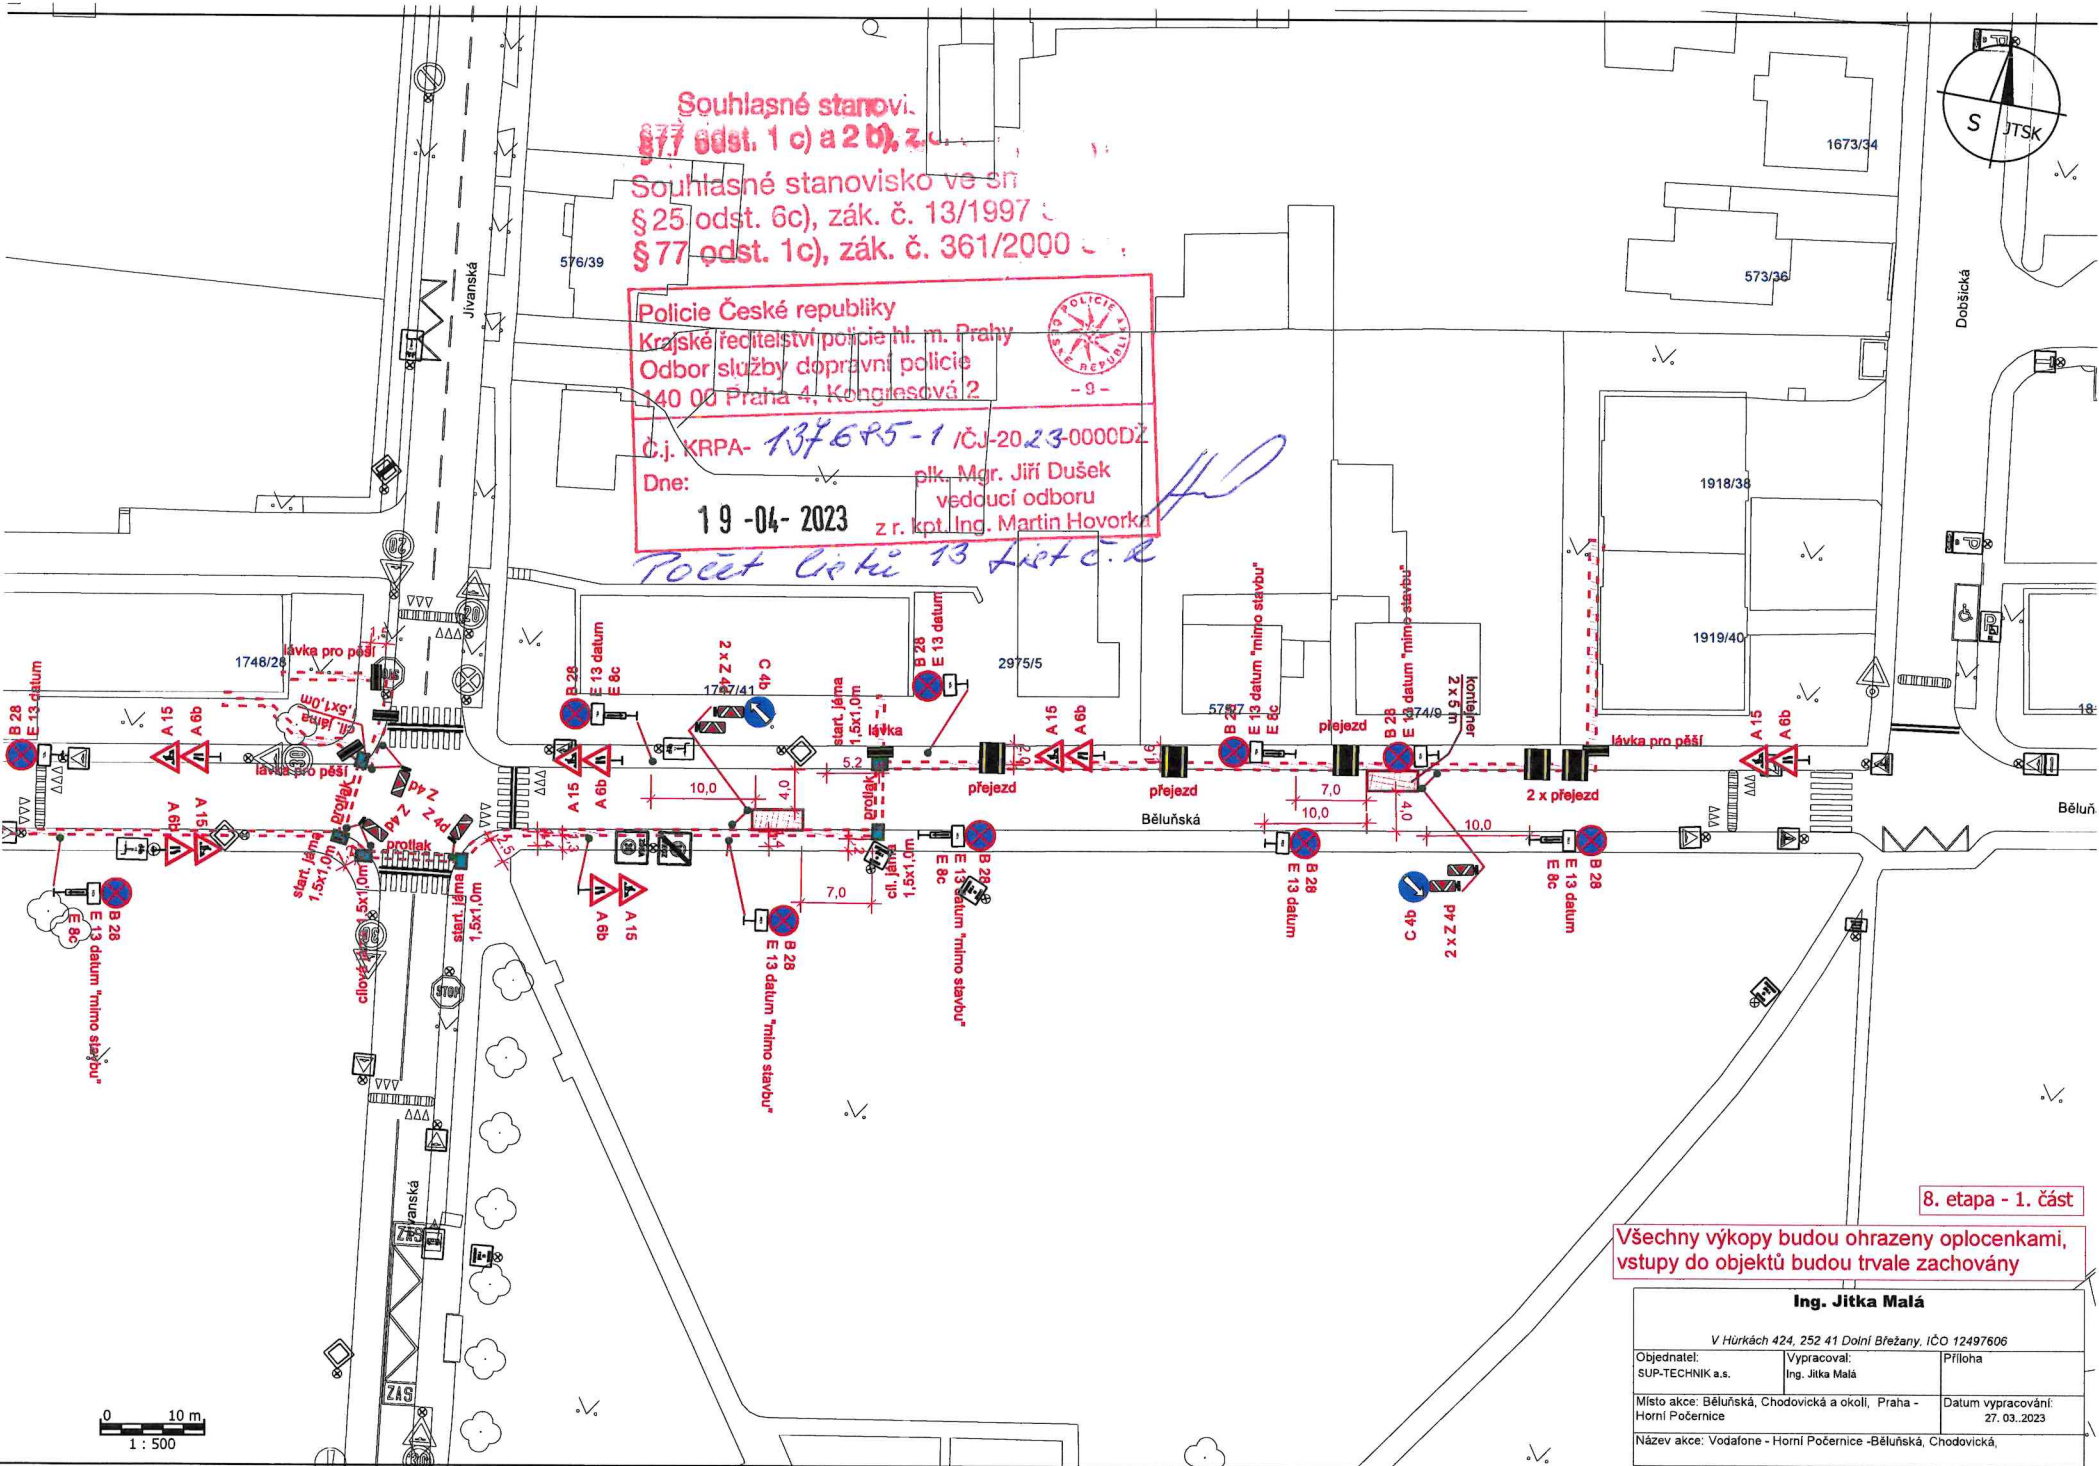

Souhlasné stanovisko  
 § 77 odst. 1 c) a 2 b), zák. č. 13/1997 Sb.  
 Souhlasné stanovisko ve sm  
 § 25 odst. 6c), zák. č. 13/1997 Sb.  
 § 77 odst. 1c), zák. č. 361/2000 Sb.

Policie České republiky  
 Krajské ředitelství policie hl. m. Prahy  
 Odbor služby dopravní policie  
 140 00 Praha 4, Kongresová 2

Č.j. KRPA-137695-1 / ČJ-2023-0000DZ  
 Dne: 19-04-2023  
 plk. Mgr. Jiří Dušek  
 vedoucí odboru  
 z r. kpt. Ing. Martin Hovorka

*Počet listů 13 listů c.r.*


**8. etapa - 1. část**


Všechny výkopy budou ohrazeny oplocenkami,  
 vstupy do objektů budou trvale zachovány

**Ing. Jitka Malá**

V Hůrkách 424, 252 41 Dolní Břežany, IČO 12497606

Objednatel: SUP-TECHNIK a.s.	Vypracoval: Ing. Jitka Malá	Příloha
Místo akce: Béluňská, Chodovická a okolí, Praha - Horní Počernice	Datum vypracování: 27. 03. 2023	
Název akce: Vodafone - Horní Počernice - Béluňská, Chodovická,		

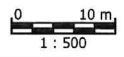

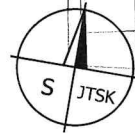


# 8. ETAPA

Souhlasné stanovisko ve smyslu §77 odst. 1 c) a 2 b), z.č. 361/2000 Sb.

Souhlasné stanovisko ve smyslu §25 odst. 6c), zák. č. 13/1997 Sb. a §77 odst. 1c), zák. č. 361/2000 Sb.

Policie České republiky  
Krajské ředitelství policie hl. m. Prahy  
Odbor služby dopravní policie  
140 00 Praha 4, Kongresová 2

Č.j. KRPA- 137695-10J-2023-0000DZ  
Dne: 19.04.2023 plk. Mgr. Jiří Dušek  
vedoucí odboru z r. kol. Ing. Martin Hovorka

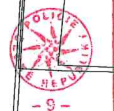

*Číslo listu 13 list č. 1*

8. etapa - 2. část

Všechny výkopy budou ohrazeny oplocenkami, vstupy do objektů budou trvale zachovány

Ing. Jitka Malá		
V Hůrkách 424, 252 41 Dolní Březany, IČO 12497606		
Objednatel: SUP-TECHNIK a.s.	Vypracoval: Ing. Jitka Malá	Příloha
Místo akce: Bělušská, Chodovická a okolí, Praha - Horní Počernice	Datum vypracování: 18. 04. 2023	
Název akce: Vodafone - Horní Počernice-Bělušská, Chodovická,		

