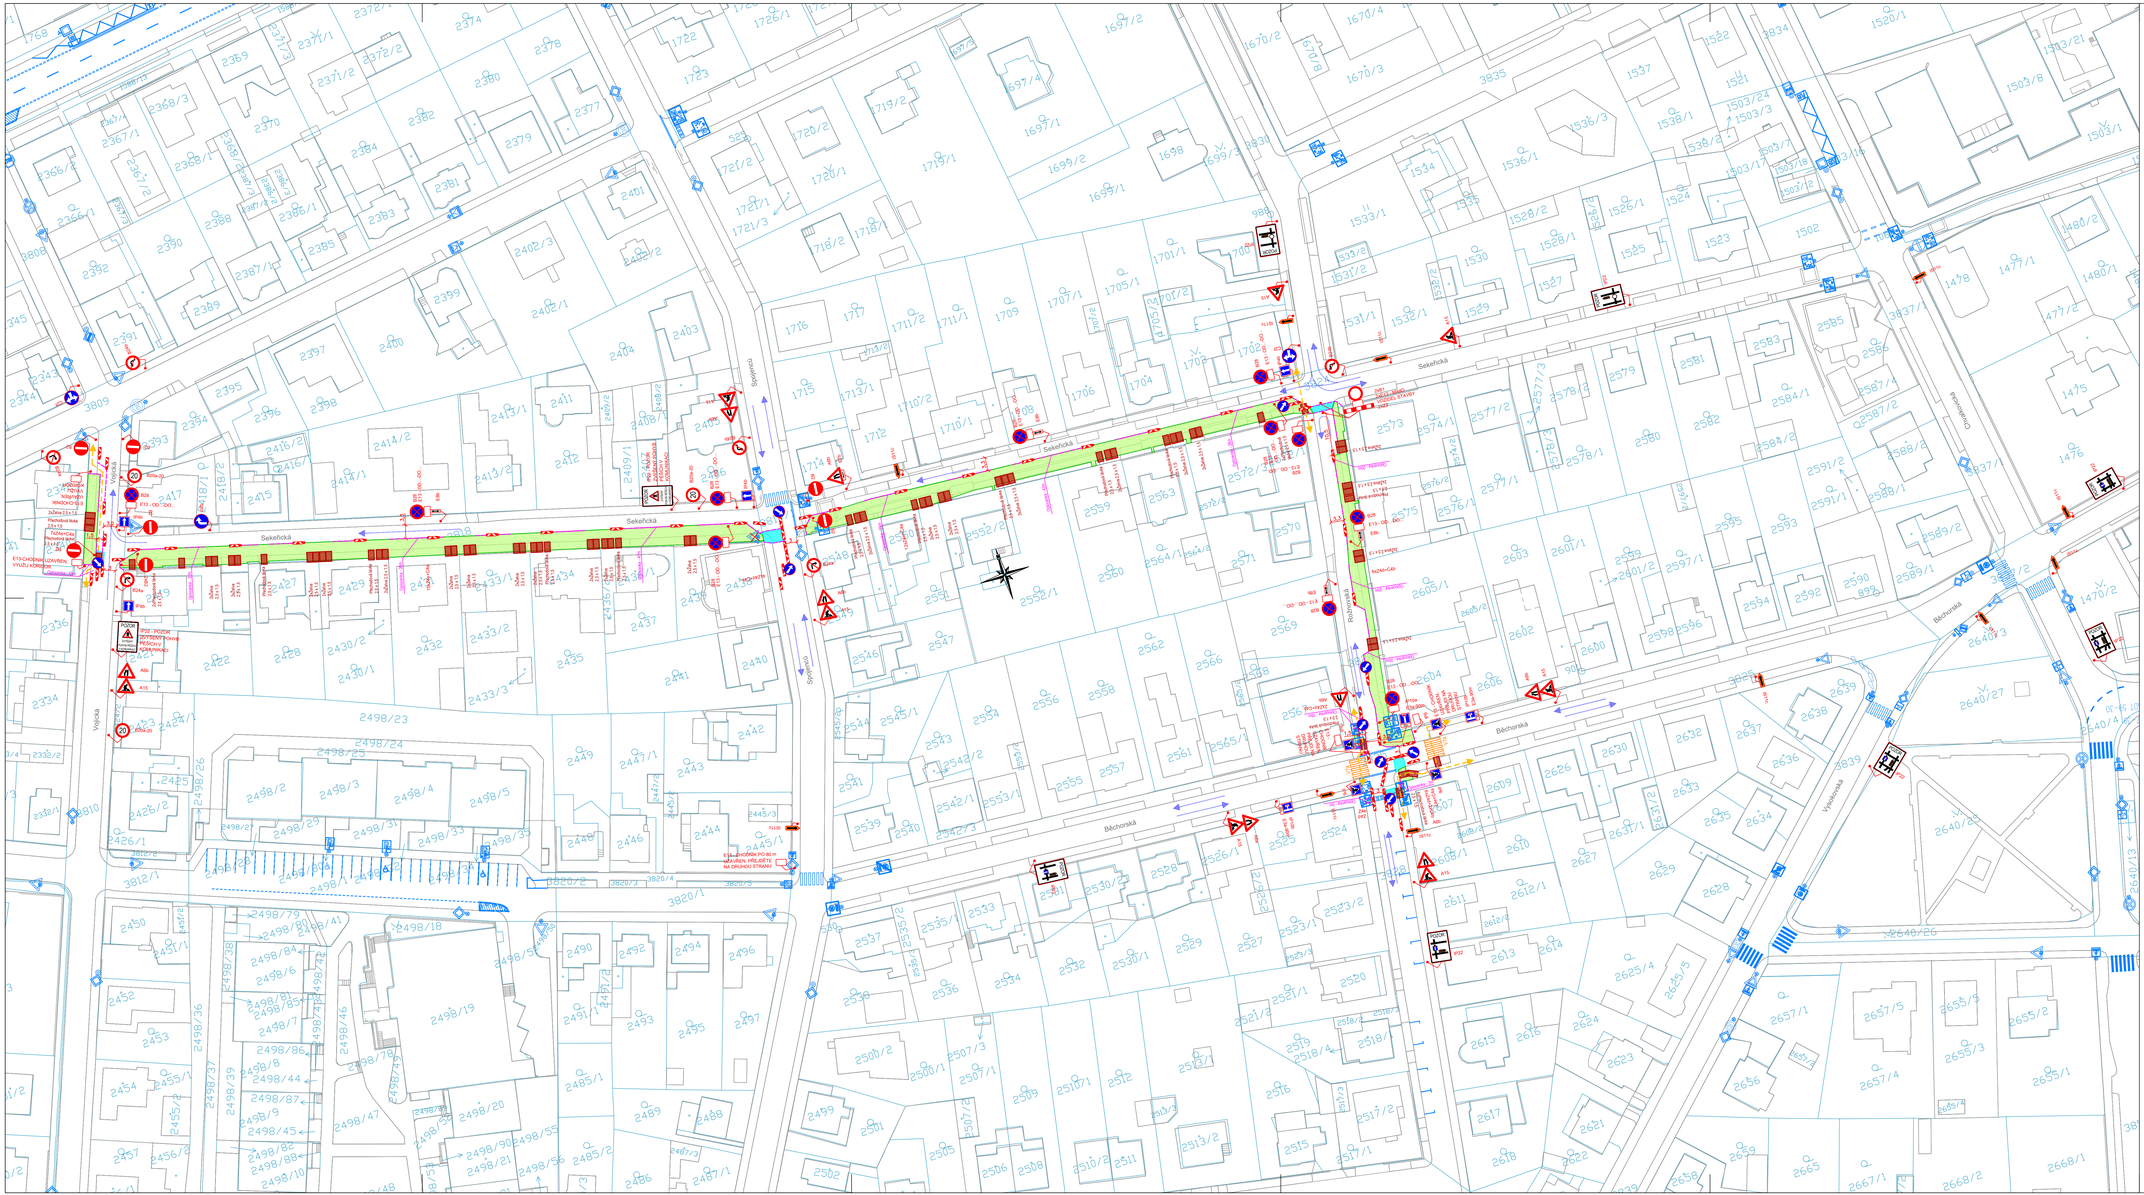

Legenda:

- A15 Provizorní značení
- B29 Stávající značení
- B29 DZ zakryté
- Oplocenka
- Pěší trasy
- Dopravní směry IAD
- Zábor stavby
- Zaměření
- Katastr
- Přechodová lávka 2,5 x 1,5m
- Želva 2,5 x 1,5m

Projektant:
DIO Consult Prague s.r.o.
Ing. Ondřej Žídek
U Šmaltovny 245/16
170 00 Praha 7
tel.: +420 603 325 759
www.dio-consult.cz
info@dio-consult.cz

Souprava č.:

Investor:
RDS/Sekeřická, s.s.,
Sromovská 3159/19a
160 00, Praha 5 - Smíchov

Stupeň: **RDS**

Název akce:
OBNOVA kNN, kVN, OPTO
3. etapa - Rožnovská, Sekeřická
PRAHA 20 - Horní Počernice

Odpovědný projektant: Ing. Jan Růžička
Podpis:
Vypracovat: Ing. Jan Růžička
Podpis:

Název název výkresu:
DOPRAVNĚ INŽENÝRSKÁ OPATŘENÍ
SITUACE - 1a. FÁZE
1.část překopů

Změna: -

Číslo přf.: 03

Ob. číslo:	23	D0010	Datum:	05/2023	
Formát:	12xA4		Měřítko:	1:500	Vydáno 23-05-17