


Q  
505

Q  
507

3907

Seznam souřadnic (S-JTSK):  
Souřadnice pro zápis do KN  
Číslo bodu Y X kk  
661-1 727968.83 1041964.21 3  
1 727965.90 1041942.68 3

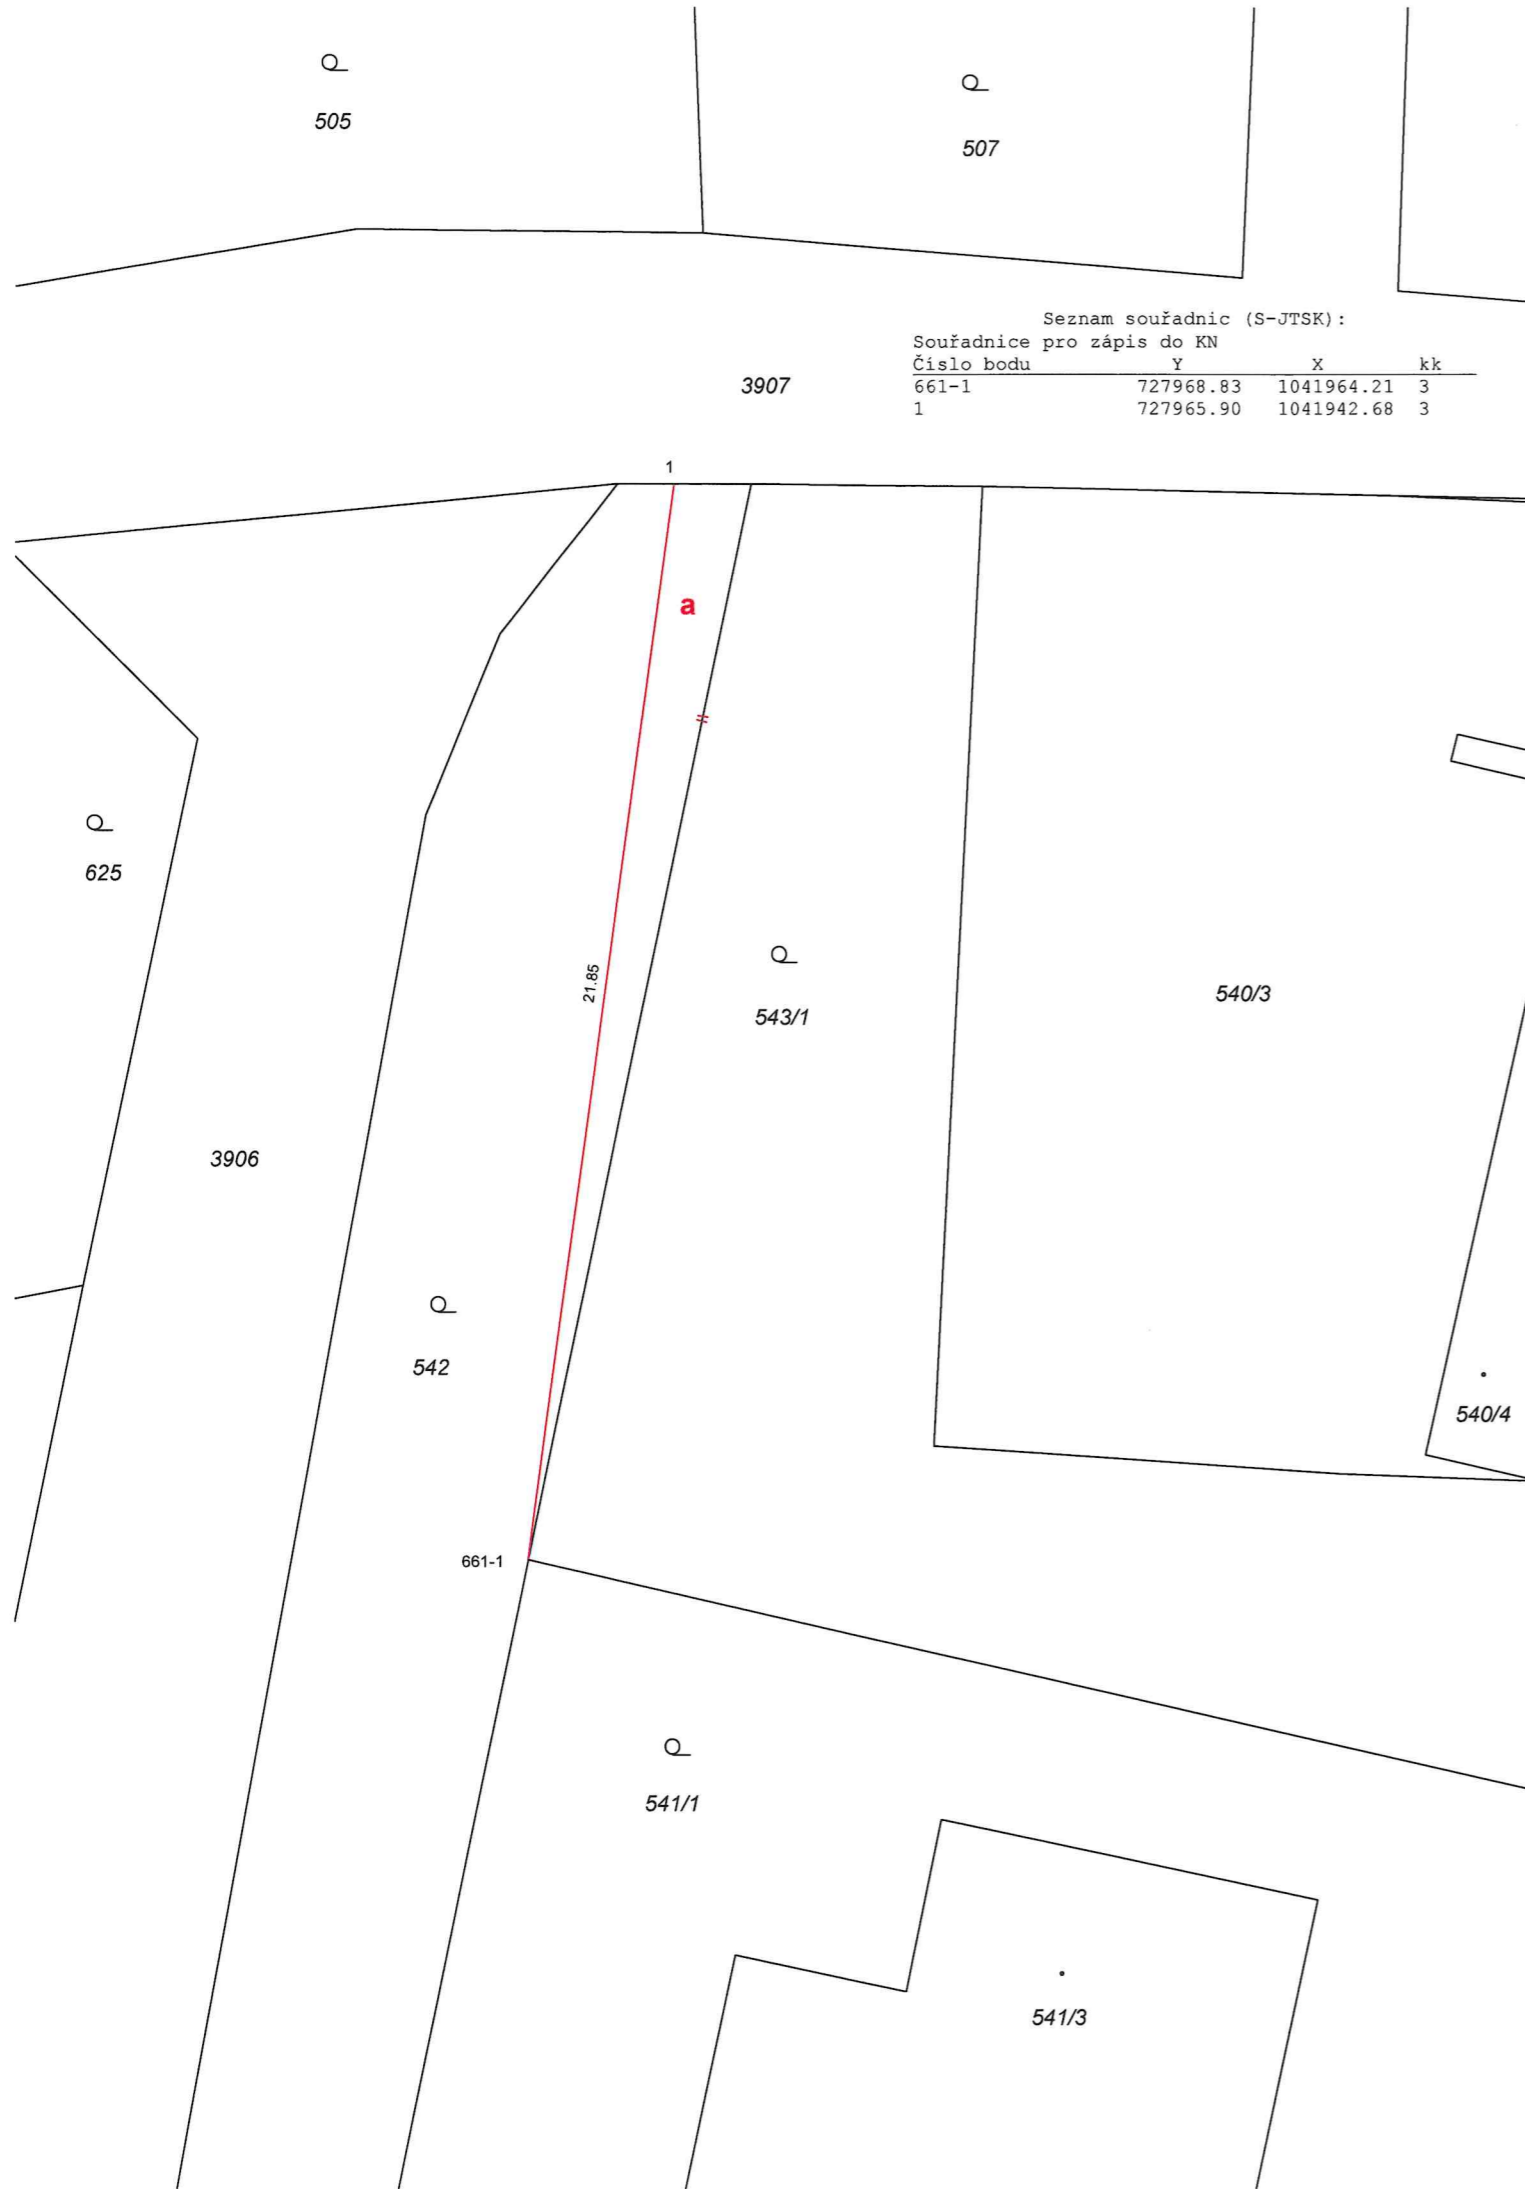

| VÝKAZ DOSAVADNÍHO A NOVÉHO STAVU ÚDAJŮ KATASTRU NEMOVITOSTÍ |                |                |                |                               |                |                |                |                |                     |                                              |                        |                         |             |                |               |
|-------------------------------------------------------------|----------------|----------------|----------------|-------------------------------|----------------|----------------|----------------|----------------|---------------------|----------------------------------------------|------------------------|-------------------------|-------------|----------------|---------------|
| Dosavadní stav                                              |                |                |                |                               | Nový stav      |                |                |                |                     |                                              |                        |                         |             |                |               |
| Označení pozemku parc. číslem                               | Výměra parcely |                | Druh pozemku   | Označení pozemku parc. číslem | Výměra parcely |                | Druh pozemku   | Typ stavby     | Způsob určení výměr | Porovnání se stavem evidence právních vztahů |                        |                         |             |                |               |
|                                                             | ha             | m <sup>2</sup> | Způsob využití |                               | ha             | m <sup>2</sup> | Způsob využití | Způsob využití |                     | Díl přechází z pozemku označeného v          |                        | Číslo listu vlastnickví | Výměra dílu |                | Označení dílu |
|                                                             |                |                |                |                               |                |                |                |                |                     | katastru nemovitosti                         | dřívější poz. evidenci |                         | ha          | m <sup>2</sup> |               |
| 542                                                         | 2              | 88             | zahrada        | 542                           | 2              | 71             | zahrada        |                | 2                   | 542                                          |                        | 2757                    | 2           | 71             |               |
| 543/1                                                       | 2              | 62             | zahrada        | 543/1                         | *1)            | 2              | 78             | zahrada        | 2                   | 542                                          |                        | 2757                    | 2           | 17             | a             |
|                                                             |                |                |                |                               |                |                |                |                |                     | 543/1                                        |                        | 2565                    | 2           | 62             | celá          |
|                                                             |                |                |                |                               |                |                |                |                |                     |                                              |                        | *1)                     | 2           | 79             |               |
| *1)                                                         | 5              | 50             |                |                               | 5              | 49             |                |                |                     |                                              |                        |                         |             |                |               |

\*1) Rozdíl -1 m2 vzniklý zaokrouhlením nových výměr (bod 14.7b přílohy vyhlášky č. 357/2013 Sb.)

| Výkaz údajů o bonitovaných půdně ekologických jednotkách (BPEJ) k parcelám nového stavu |                       |          |        |                |                      |                      |                       |          |        |                |                      |
|-----------------------------------------------------------------------------------------|-----------------------|----------|--------|----------------|----------------------|----------------------|-----------------------|----------|--------|----------------|----------------------|
| Parcelní číslo podle                                                                    |                       | Kód BPEJ | Výměra |                | BPEJ na dílu parcely | Parcelní číslo podle |                       | Kód BPEJ | Výměra |                | BPEJ na dílu parcely |
| katastru nemovitosti                                                                    | zjednodušené evidence |          | ha     | m <sup>2</sup> |                      | katastru nemovitosti | zjednodušené evidence |          | ha     | m <sup>2</sup> |                      |
| 542                                                                                     |                       | 23101    | 2      | 71             |                      |                      | 543/1                 | 23101    | 2      | 79             |                      |

| GEOMETRICKÝ PLÁN<br>pro<br>změnu hranice pozemku   | Geometrický plán ověřil úředně oprávněný zeměměřický inženýr              |                 | Stejnopis ověřil úředně oprávněný zeměměřický inženýr:                                                          |        |
|---|---------------------------------------------------------------------------|-----------------|---|--------|
|   | Jméno, příjmení:                                                          |                 | Jméno, příjmení:                                                                                                |        |
|   | Číslo položky seznamu úředně oprávněných zeměměřických inženýrů 2581/2012 |                 | Číslo položky seznamu úředně oprávněných zeměměřických inženýrů                                                 |        |
|   | Dne: 27.4.2023                                                            | Číslo: 136/2023 | Dne:   | Číslo: |
|   | Nálezitostmi a přesností odpovídá právním předpisům.                      |                 | Tento stejnopis odpovídá geometrickému plánu v elektronické podobě uloženému v dokumentaci katastrálního úřadu. |        |
| Vyhotovitel:   | Katastrální úřad souhlasí s očištěním parcel.                             |                 | Ověření stejnopisu geometrického plánu v listinné podobě.                                                       |        |
| Číslo plánu: 6008-65/2023   |                                                                           |                 |   |        |
| Okres:   |                                                                           |                 |   |        |
| Obec: Praha   |                                                                           |                 |   |        |
| Kat. území: Horní Počernice   |                                                                           |                 |   |        |
| Mapový list: Praha 1-0/44   |                                                                           |                 |   |        |
| Dosavadním vlastníkům pozemků byla poskytnuta možnost seznámit se v terénu s průběhem navrhovaných nových hranic, které byly označeny předepsaným způsobem. |                                                                           |                 |   |        |
| zdmi   |                                                                           |                 |   |        |