




Souhlasné stanovisko ve smyslu §77 odst. 1 c) a 2 b), z.č. 361/2000 Sb.

Souhlasné stanovisko ve smyslu §25 odst. 6c), zák. č. 13/1997 Sb. a §77 odst. 1c), zák. č. 361/2000 Sb.

Policie České republiky
Krajské ředitelství policie hl. m. Prahy
Odbor služby dopravní policie
140 00 Praha 4, Kongresová 2


Č.j. KRPA-59623-1 IČJ-2023-000002
Dne: 15-02-2023 plk. Mgr. Jiří Dušek
vedoucí odboru
zr. kol. Ing. Martin [signature]

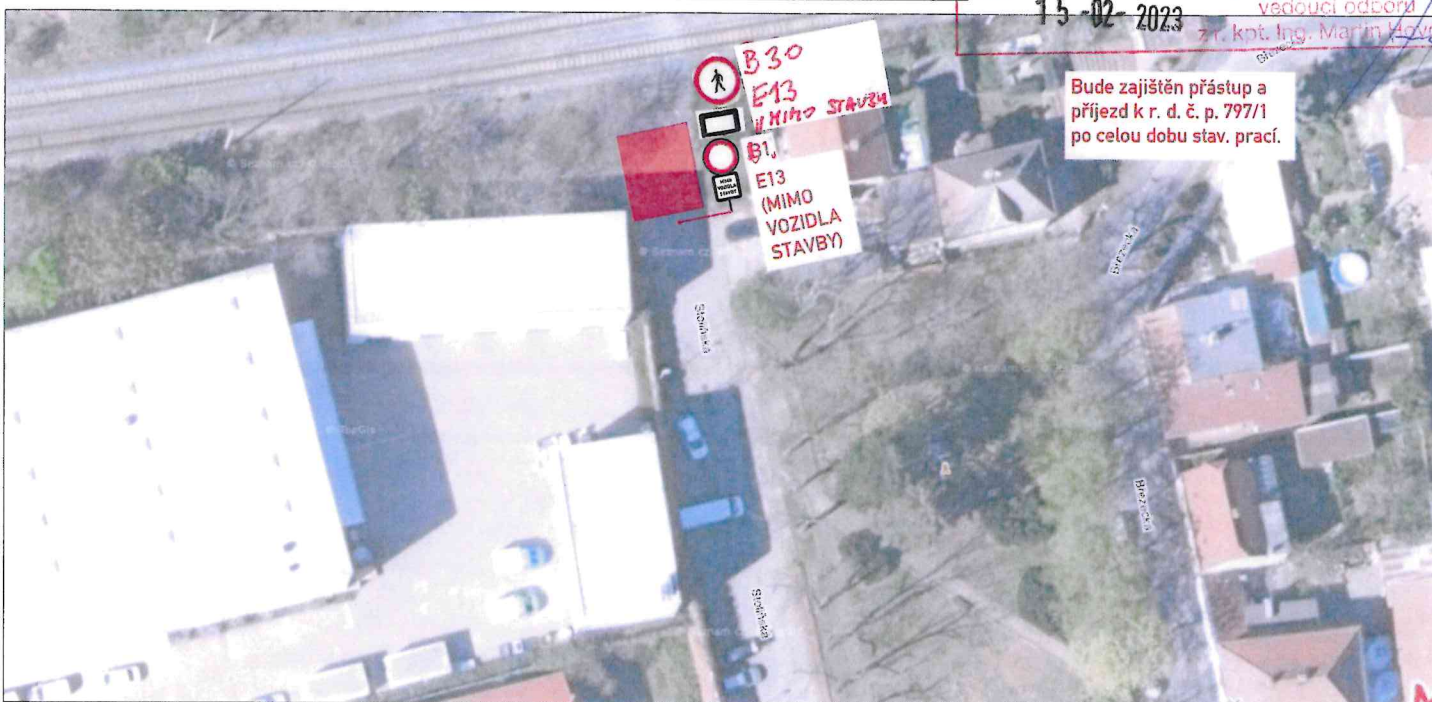

LEGENDA:

 P6 TRVALÉ DOPRAVNÍ ZNAČENÍ

 P6 NAVRŽENÉ PŘECHODNÉ SVISLÉ DZ

VYPRACOVAL:	Štěpán Horal	 -projekty.cz
KONTROLOVAL:	Štěpán Horal	
OBJEDNATEL:	Správa železnic, státní organizace Dlážďená 1003/7, 110 00 Praha 1	
NÁZEV AKCE:	Optimalizace traťového úseku Mstětice (mimo) – Praha –Vysočany (včetně)	Č.VÝKRESU: 1
OBSAH:	PŘEKLÁDKA VODOVODU UL. STOLIŇSKÁ	DATUM: 2/2023
		FORMÁT: A4