

Souhlasné stanovisko ve smyslu §77 odst. 1 c) a 2 b), z.č. 361/2000 Sb.

Souhlasné stanovisko ve smyslu §25 odst. 6c), zák. č. 13/1997 Sb. a §77 odst. 1c), zák. č. 361/2000 Sb.



**Policie České republiky**  
Krajské ředitelství policie hl. m. Prahy  
Odbor služby dopravní policie  
140 00 Praha 4, Kongresová 2  
- 9 -  
Č.j. KRPA-189544-1 IČJ-2023-0000DŽ  
Dne: 31-05-2023  
plk. Mgr. Jiří Dušek  
vedoucí odboru  
z r. kpt. Ing. Martin Hovorka

0 10 m  
1 : 500

Všechny výkopy budou ohrazeny oplocenkami, vstupy do objektů budou trvale zachovány

Ing. Jitka Malá		
V Hůrkách 424, 252 41 Dolní Břežany, IČO 12497606		
Objednatel: SUP-TECHNIK a.s.	Vypracoval: Ing. Jitka Malá	Příloha
Místo akce: Běluňská, Chodovická a okolí, Praha - Horní Počernice	Datum vypracování: 23. 05. 2023	
Název akce: Vodafone - Horní Počernice - Běluňská, Chodovická,		



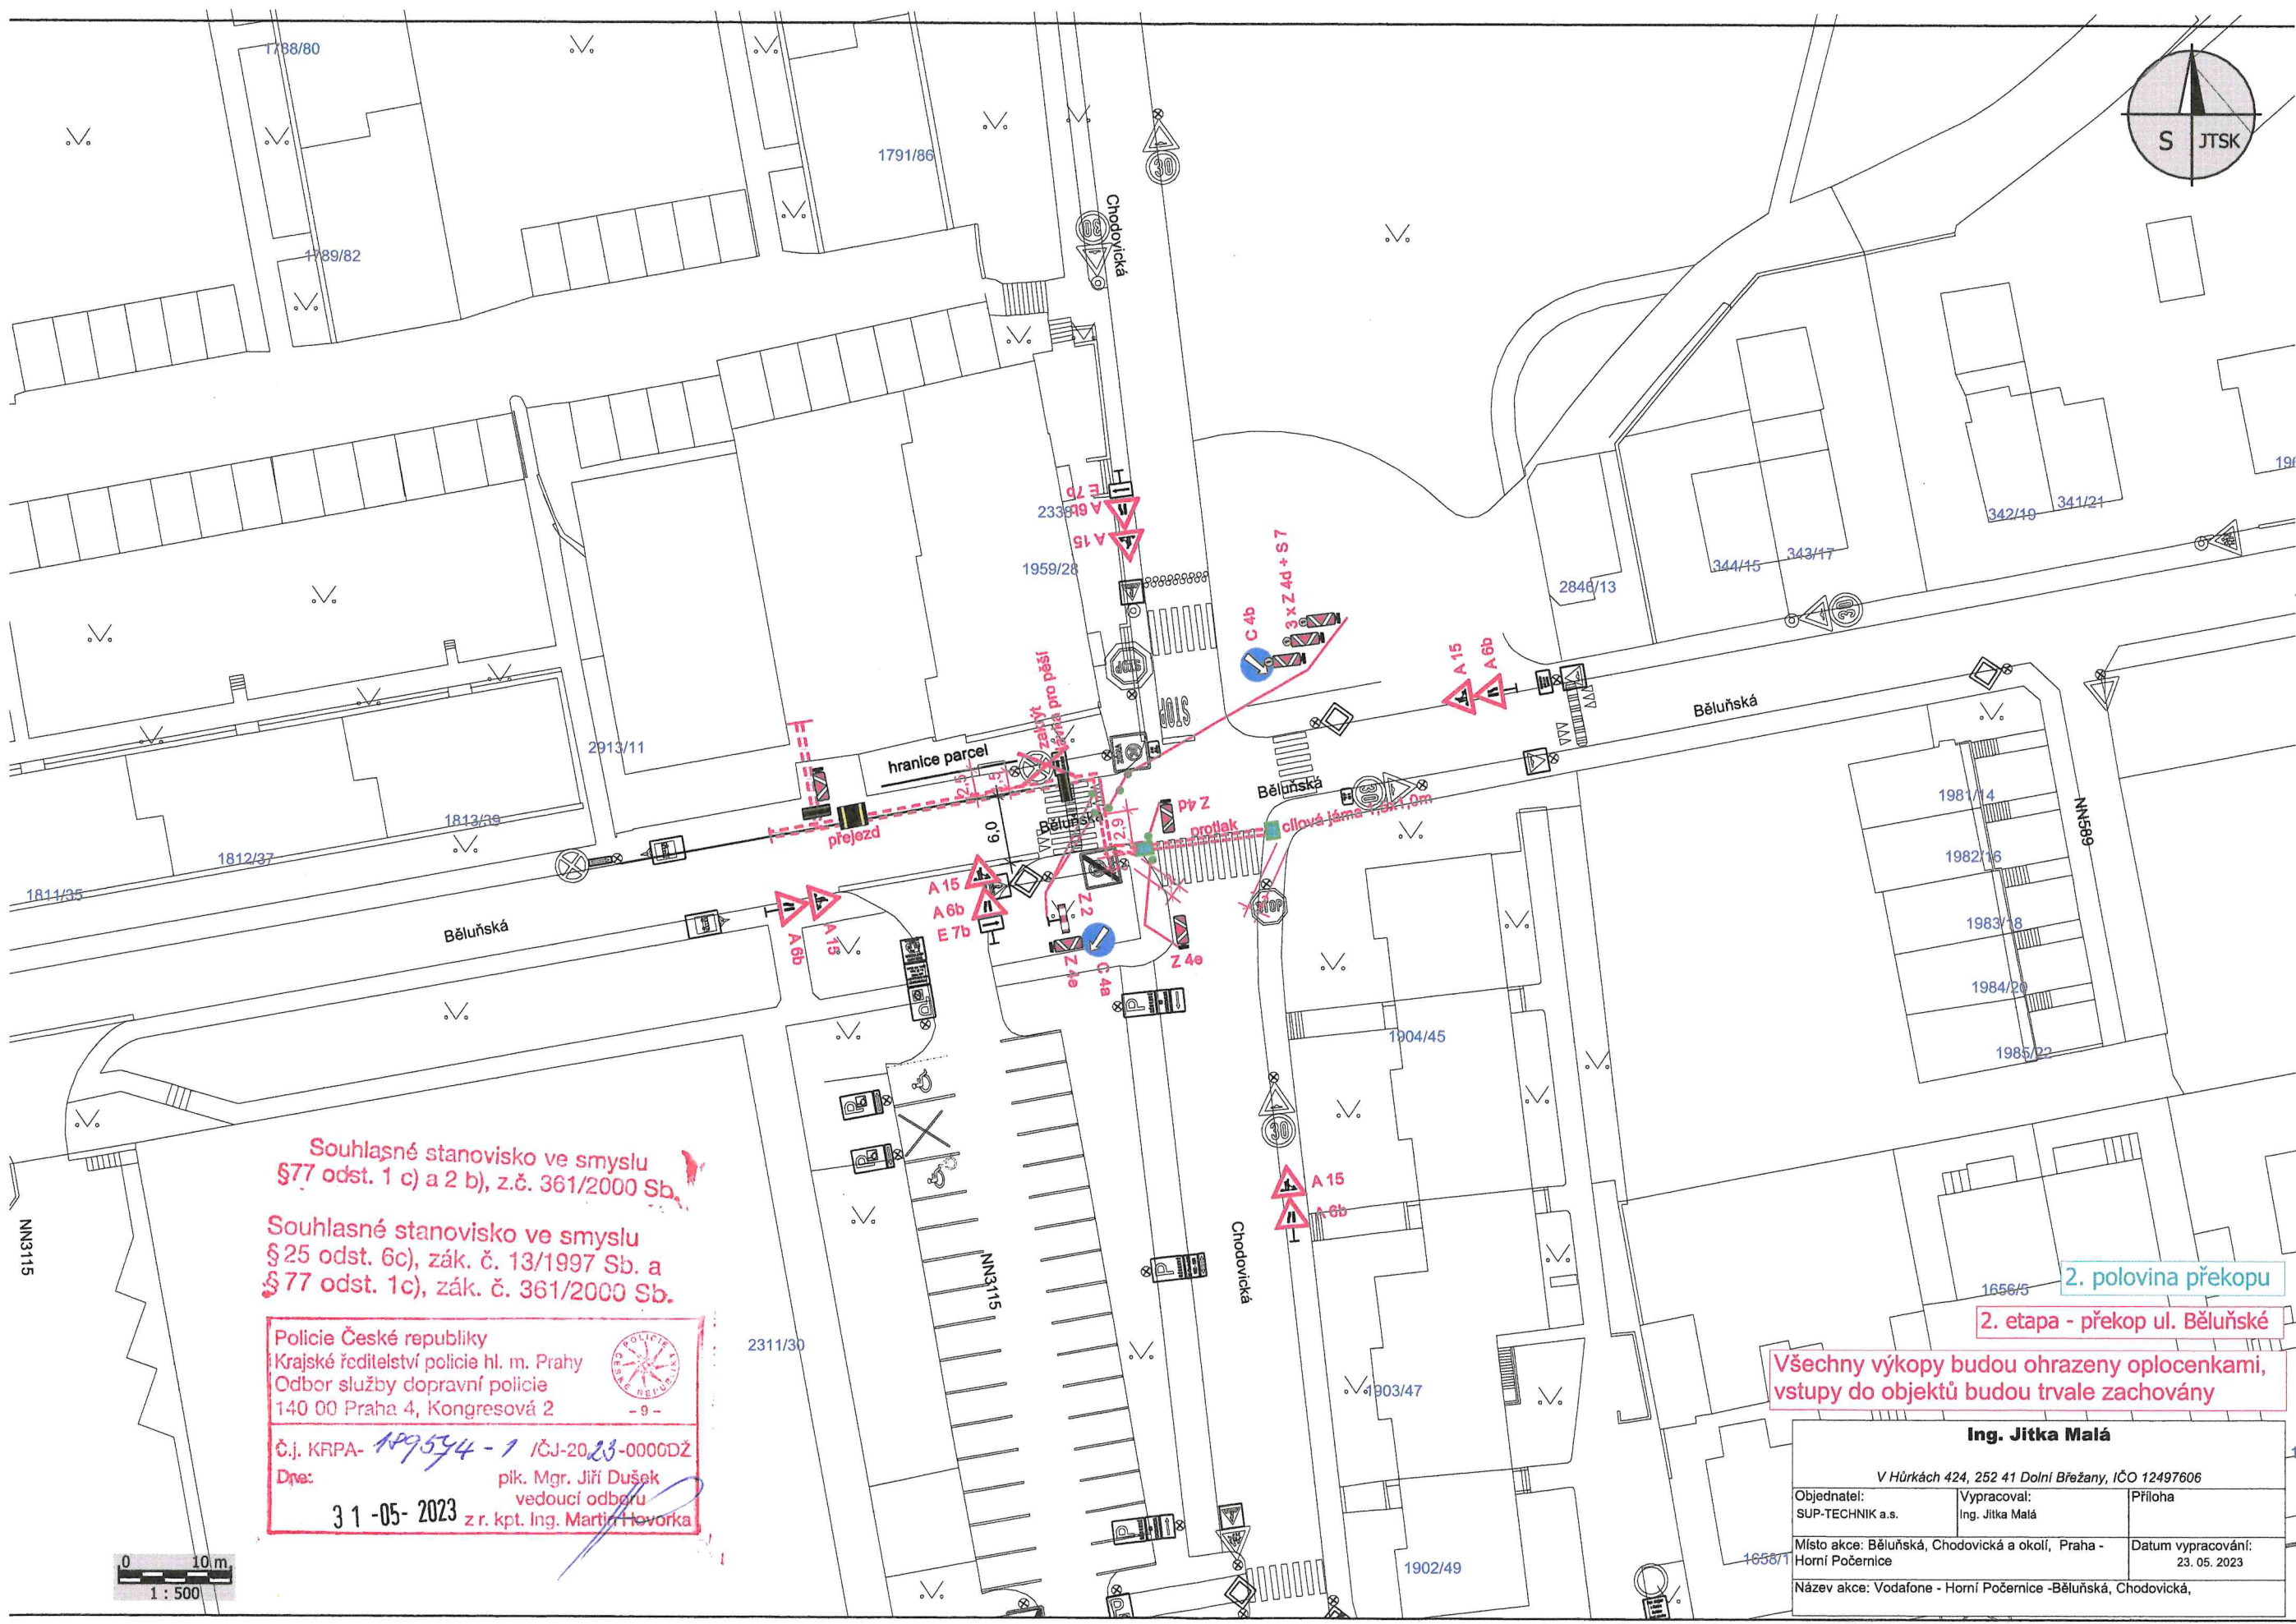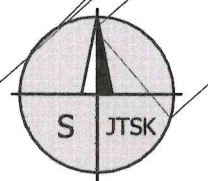


Souhlasné stanovisko ve smyslu §77 odst. 1 c) a 2 b), z.č. 361/2000 Sb.

Souhlasné stanovisko ve smyslu § 25 odst. 6c), zák. č. 13/1997 Sb. a § 77 odst. 1c), zák. č. 361/2000 Sb.

Policie České republiky  
Krajské ředitelství policie hl. m. Prahy  
Odbor služby dopravní policie  
140 00 Praha 4, Kongresová 2

Č.j. KRPA-189534-1 /ČJ-2023-0000DZ  
Dne: 31-05-2023  
pik. Mgr. Jiří Dušek  
vedoucí odboru  
z r. kpt. Ing. Martin Hovorka

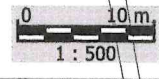

2. polovina překopu

2. etapa - překop ul. Běluňské

Všechny výkopy budou ohrazeny oplocenkami, vstupy do objektů budou trvale zachovány

Ing. Jitka Malá		
V Hůrkách 424, 252 41 Dolní Břežany, IČO 12497606		
Objednatel: SUP-TECHNIK a.s.	Vypracoval: Ing. Jitka Malá	Příloha
Místo akce: Běluňská, Chodovická a okolí, Praha - Horní Počernice	Datum vypracování: 23. 05. 2023	
Název akce: Vodafone - Horní Počernice -Běluňská, Chodovická,		