


PRÍLOHA č. 1

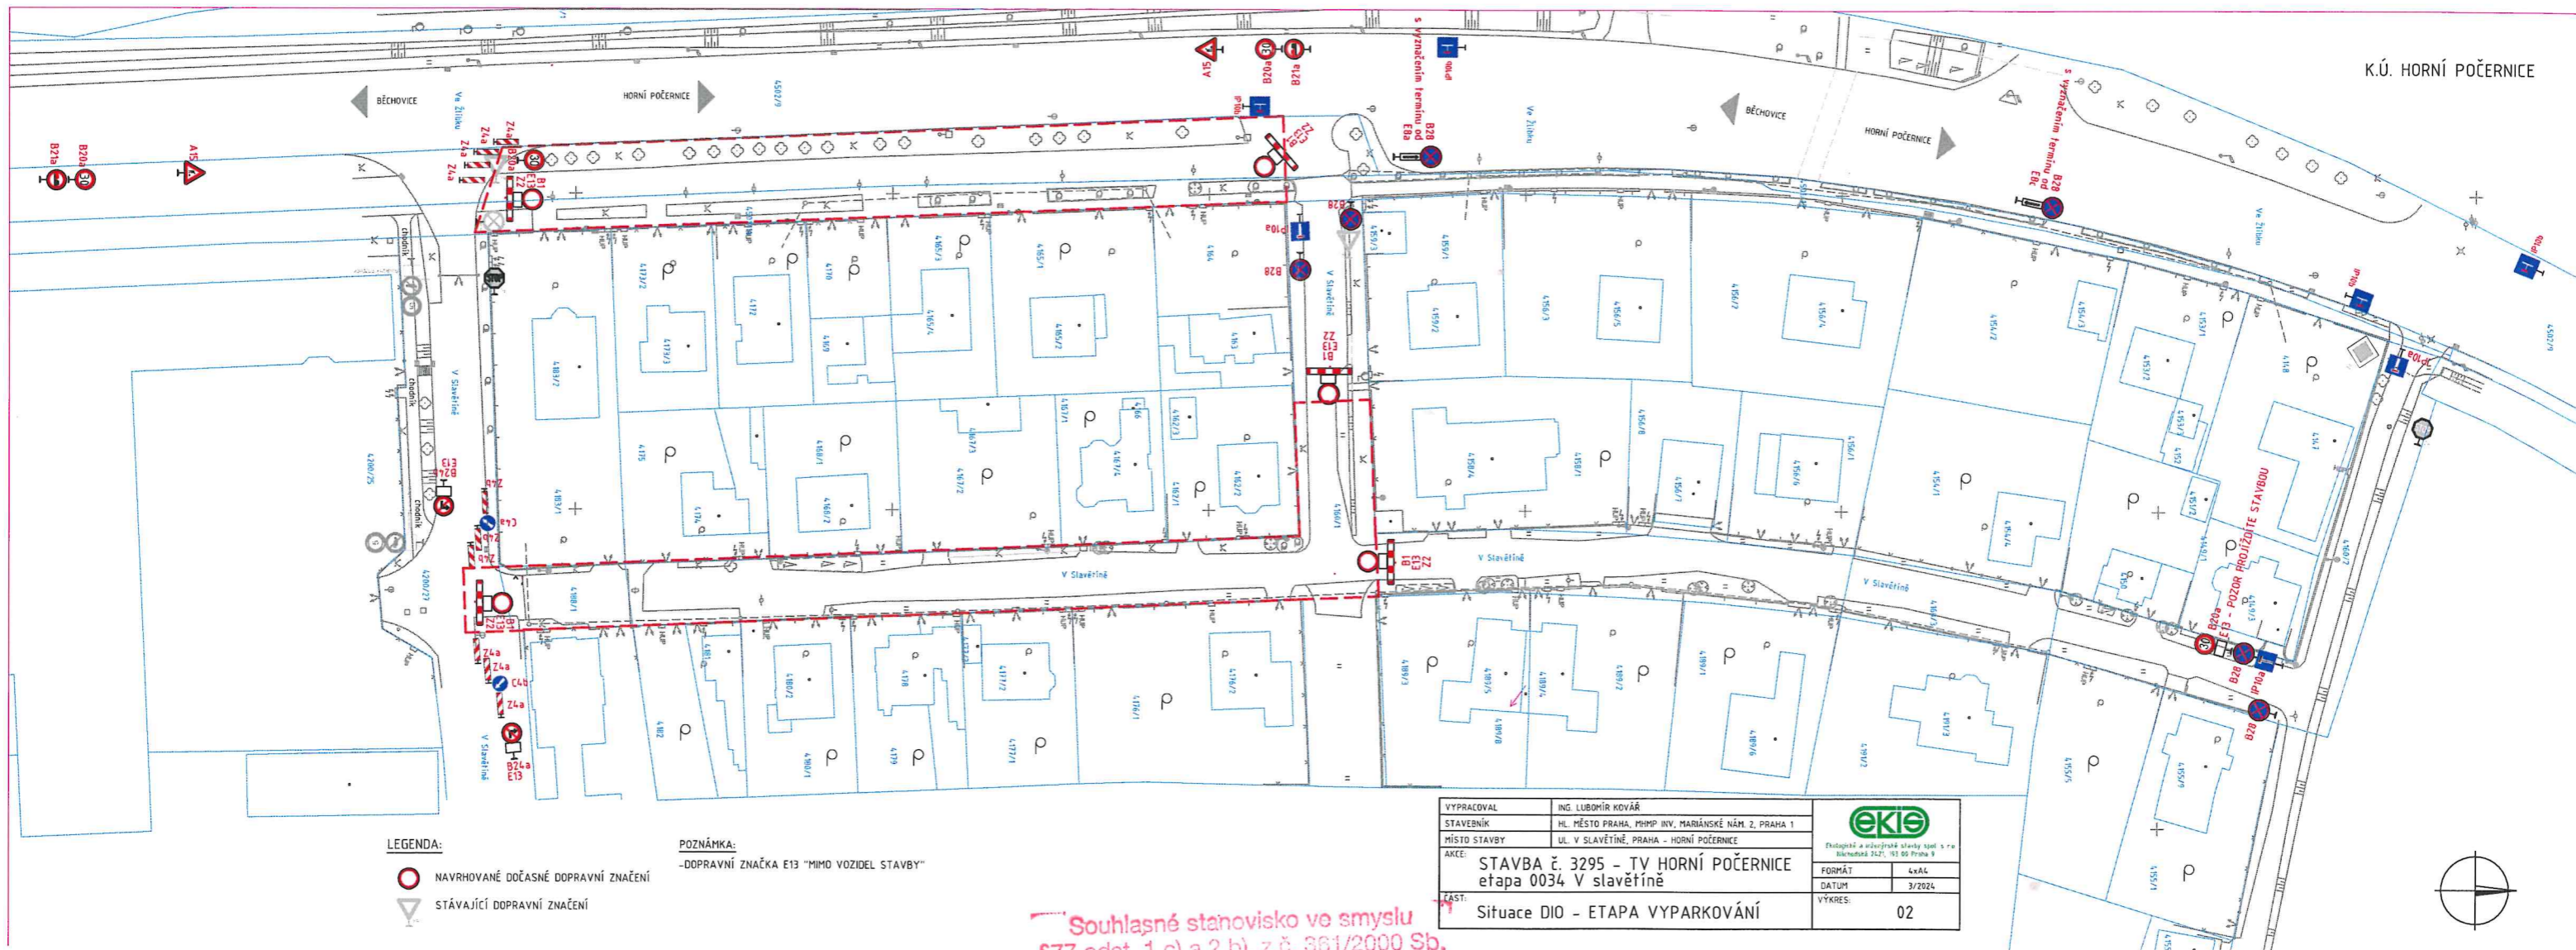

LEGENDA:

- NAVRHOVANÉ DOČASNÉ DOPRAVNÍ ZNAČENÍ
- STÁVAJÍCÍ DOPRAVNÍ ZNAČENÍ

POZNÁMKA:

-DOPRAVNÍ ZNAČKA E13 "MIMO VOZIDEL STAVBY"

VYPRACOVAL	ING. LUBOMÍR KOVÁŘ	
STAVEBNÍK	HL. MĚSTO PRAHA, MHPM INV. MARŠÁNKÉ NÁM. 2, PRAHA 1	
MÍSTO STAVBY	UL. V SLAVĚTÍNĚ, PRAHA - HORNÍ POČERNICE	<small>Ekologická a environmentální služby spol. s r.o. Břichovská 24/2, 115 00 Praha 9</small>
AKCE	STAVBA č. 3295 - TV HORNÍ POČERNICE etapa 0034 V Slavětíně	FORMÁT 4xA4
ČÁST	Situace DIO - ETAPA VYPARKOVÁNÍ	DATUM 3/2024
		VÝKRES 02

Souhlasné stanovisko ve smyslu §77 odst. 1 c) a 2 b), z.č. 361/2000 Sb.

Souhlasné stanovisko ve smyslu §25 odst. 6c), zák. č. 13/1997 Sb. a §77 odst. 1c), zák. č. 361/2000 Sb.

Policie České republiky
Krajské ředitelství policie hl. m. Prahy
Odbor služby dopravní policie
140 00 Praha 4, Kongresová 2




Č.j. KRPA-*PO 692-1* /ČJ-2024-0000DŽ

Dne: *1707-03-9* 2024 plk. Mgr. Jiří Dušek
vedoucí odboru
z r. kpt. Ing. Martin



PŘÍLOHA č. 2

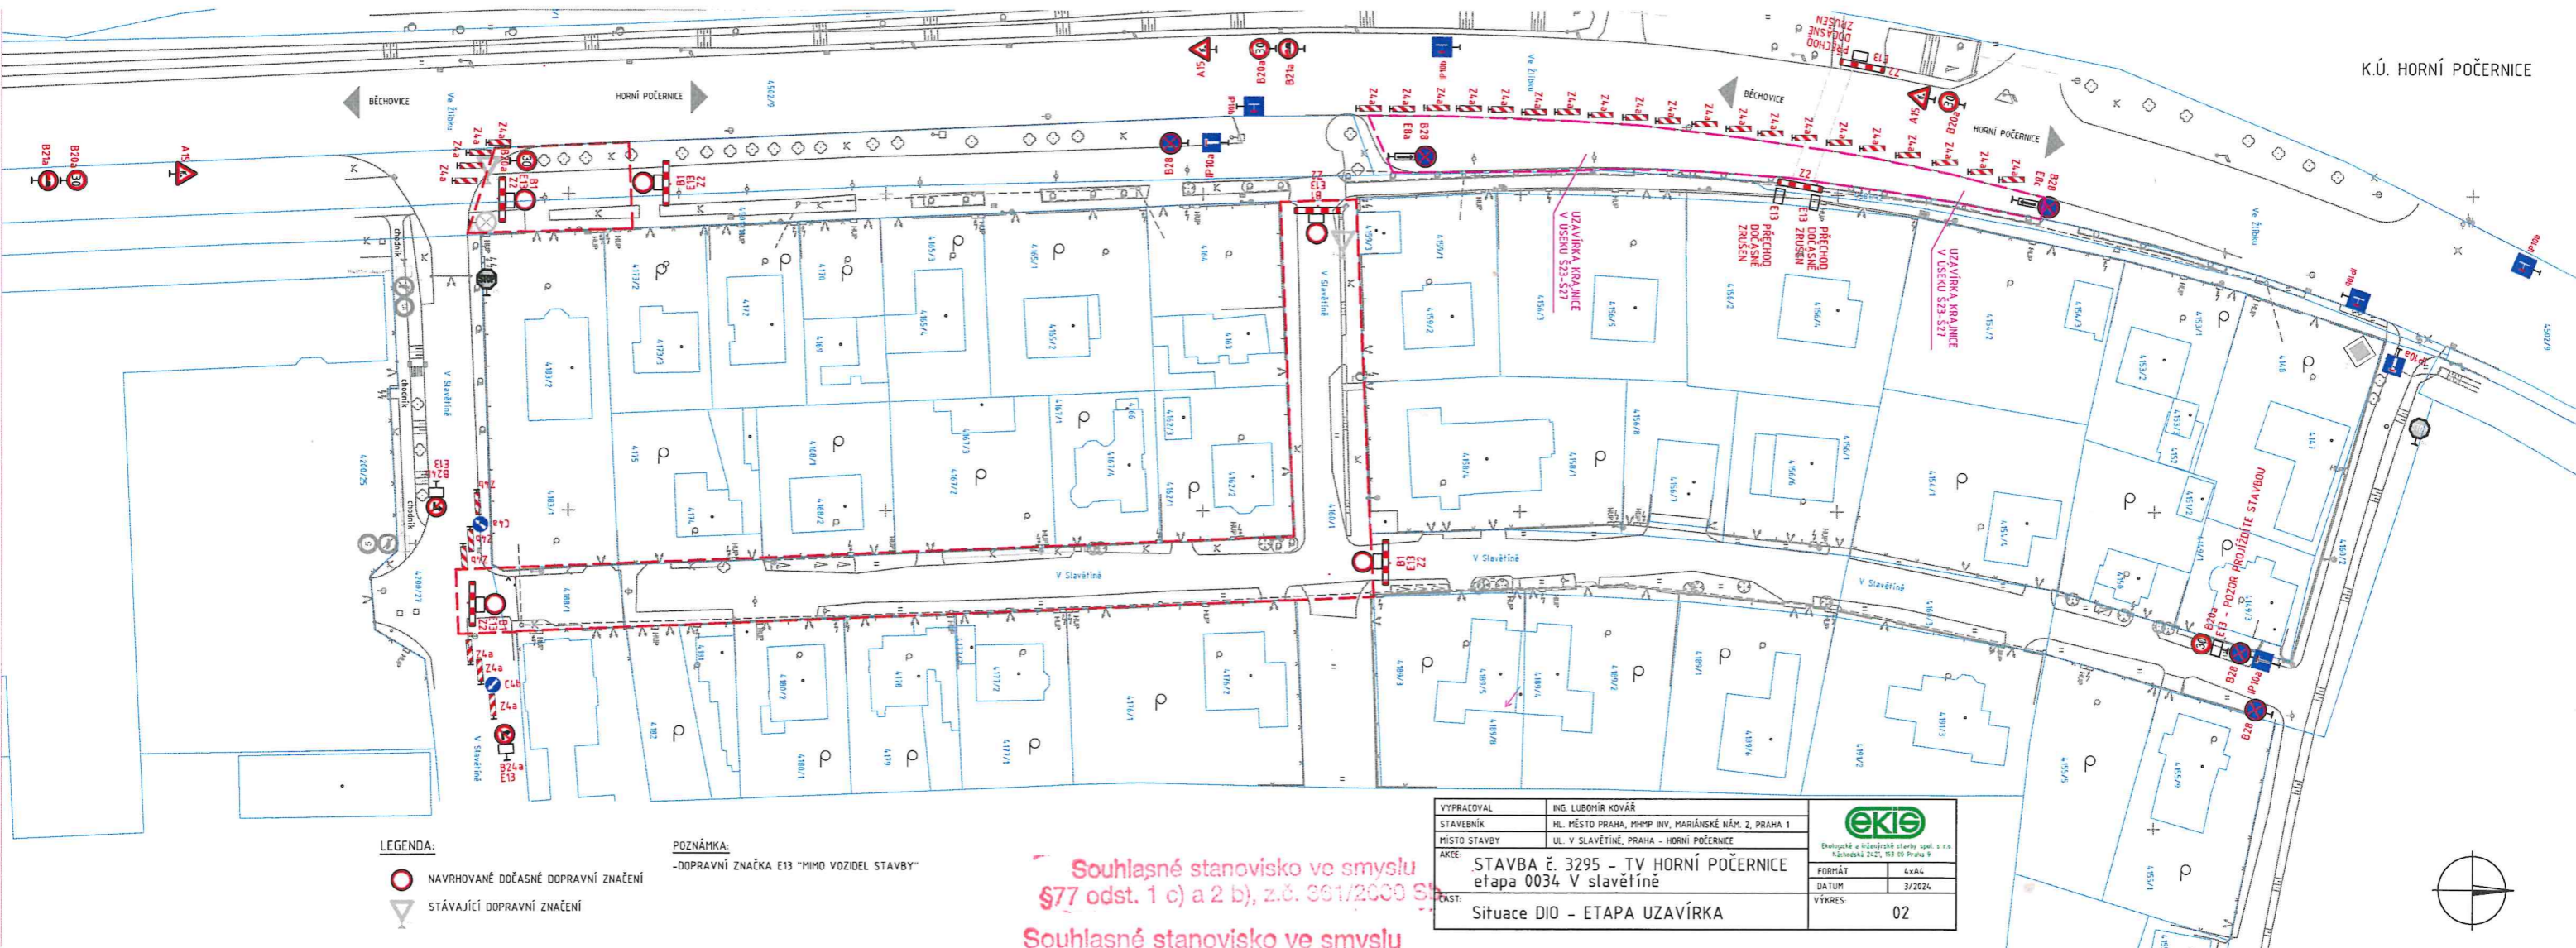

K.Ú. HORNÍ POČERNICE

LEGENDA:

- NAVRHOVANÉ DOČASNÉ DOPRAVNÍ ZNAČENÍ
- STÁVAJÍCÍ DOPRAVNÍ ZNAČENÍ

POZNÁMKA:

-DOPRAVNÍ ZNAČKA E13 "MIMO VOZIDEL STAVBY"

Souhlasné stanovisko ve smyslu §77 odst. 1 c) a 2 b), z.č. 361/2000 Sb.

Souhlasné stanovisko ve smyslu §25 odst. 6c), zák. č. 13/1997 Sb. a §77 odst. 1c), zák. č. 361/2000 Sb.

VYPRACOVAL	ING. LUBOMÍR KOVÁŘ	
STAVEBNÍK	HL. MĚSTO PRAHA, MHMP INV. MARŠANSKÉ NÁM. 2, PRAHA 1	
MÍSTO STAVBY	UL. V SLAVĚTÍNĚ, PRAHA - HORNÍ POČERNICE	<small>Ekologické a udržitelné střešní syst. s.r.l. Národnostní 242, 193 09 Praha 9</small>
AKCE	STAVBA č. 3295 - TV HORNÍ POČERNICE etapa 0034 V slavětíně	FORMÁT: A4/A4
ČAST	Situace DIO - ETAPA UZAVÍRKA	DATUM: 3/2024
		VÝKRES: 02

Policejní úřad
Krajské ředitelství policie hl. m. Prahy
Odbor služby dopravní policie
140 00 Praha 4, Kongresová 2

Č.j. KRPA- 80 692 - 1/03-2024-0600DŽ
Dne: 6-03-2024
pik. Mgr. Jiří Dušek
vedoucí odboru
z.r. kpt. Ing. Martin H.

