


SDZ č. IP12 se symbolem č. 225 + VDL č. 1107

Parkovací stánek pro vozidlo přepravující osobu s těžce postiženou nebo osobu těžce pohybově postiženou.

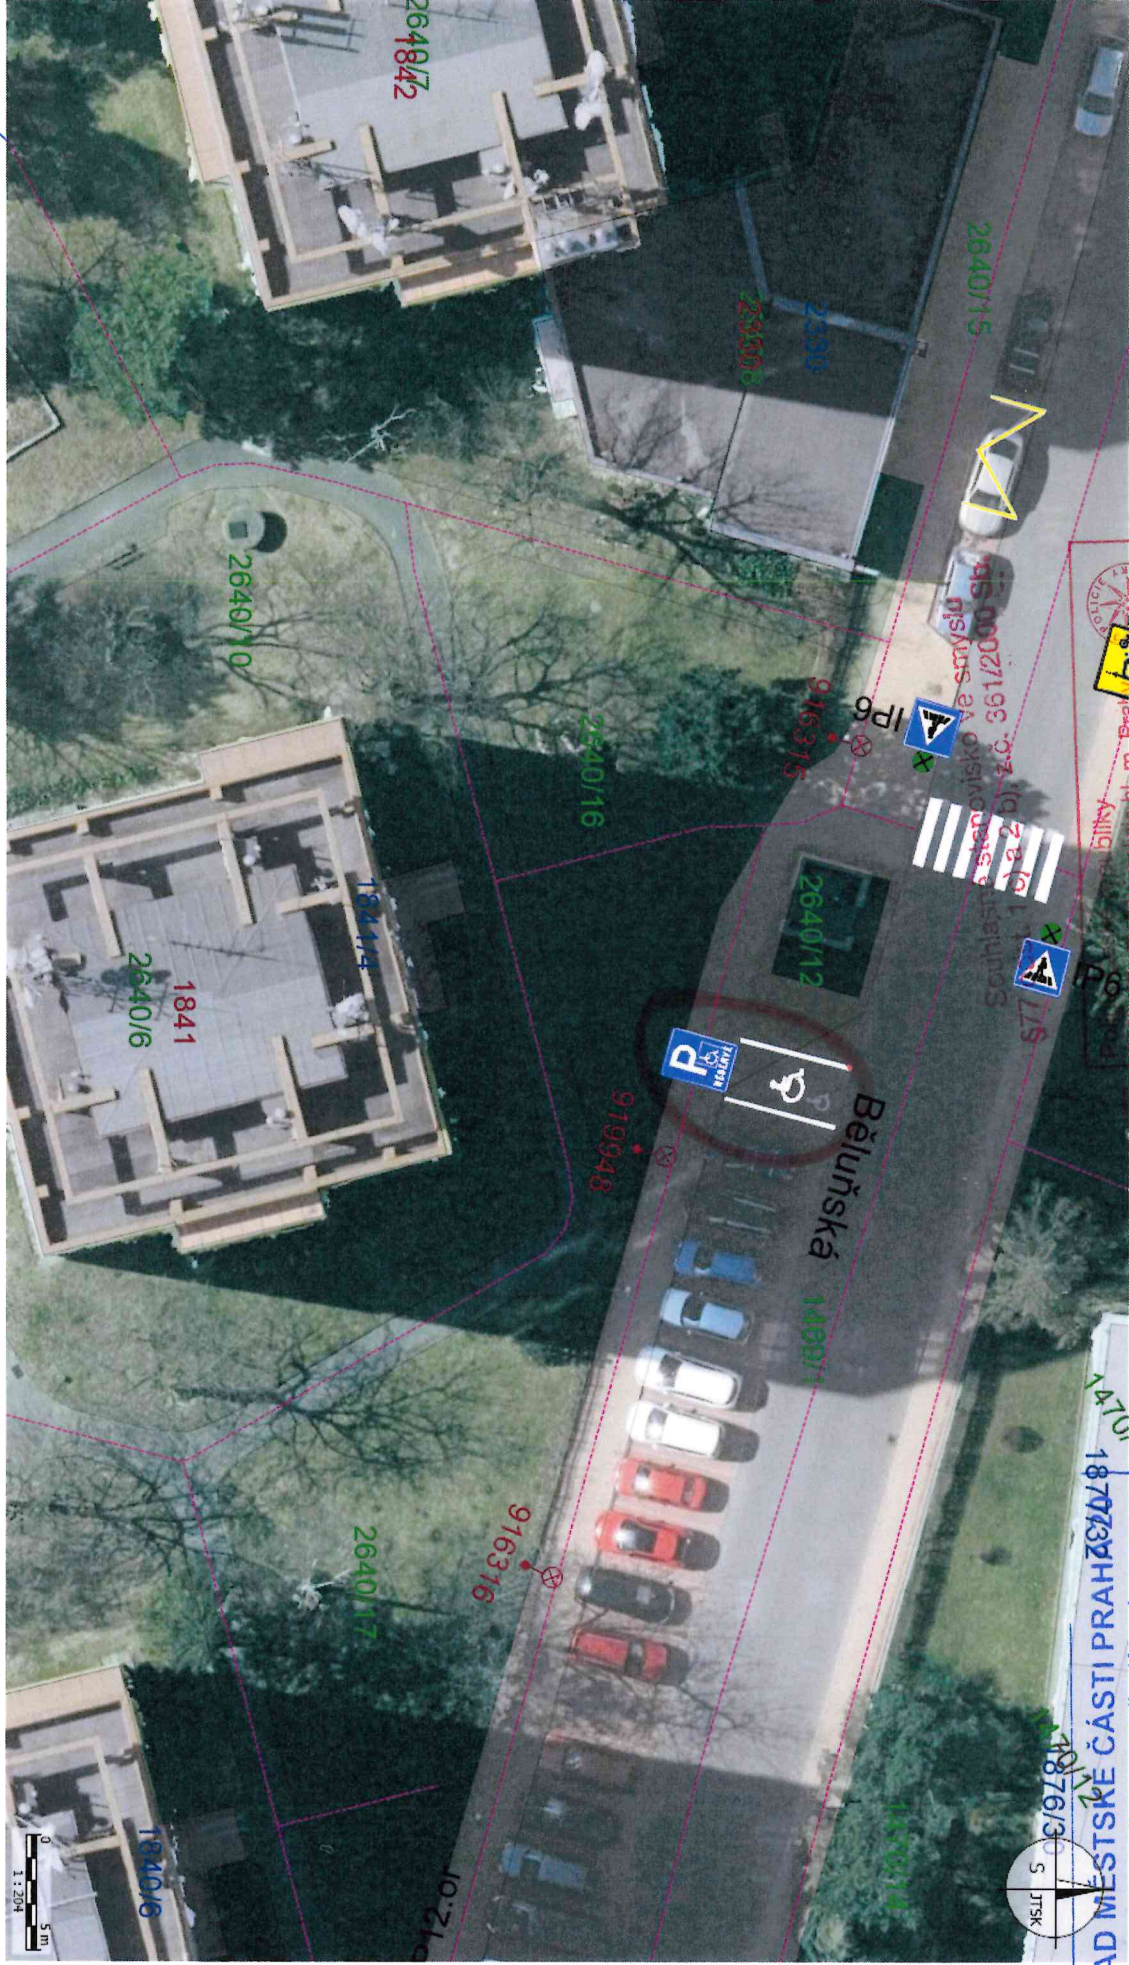

ÚŘAD MĚSTSKÉ ČÁSTI PRAHA 4
 Odbor životního prostředí a dopravy
 Příloha k číslu jednacímu:
 MCP 20 0083691/2024
 Datum: 28.03.2024
 Podpis: [Signature]

Krajské ředitelství policie hl. m. Prahy
 Odbor služby dopravní policie
 140 00 Praha 4, Kongresová 2
 Č.j. KRPA-39576-17ČJ-20240000DŽ
 Dne: 31.01.2024
 plk. Mgr. Jiří Dušek
 vedoucí odboru
 z r. kpt. Ing. Martin Hov...