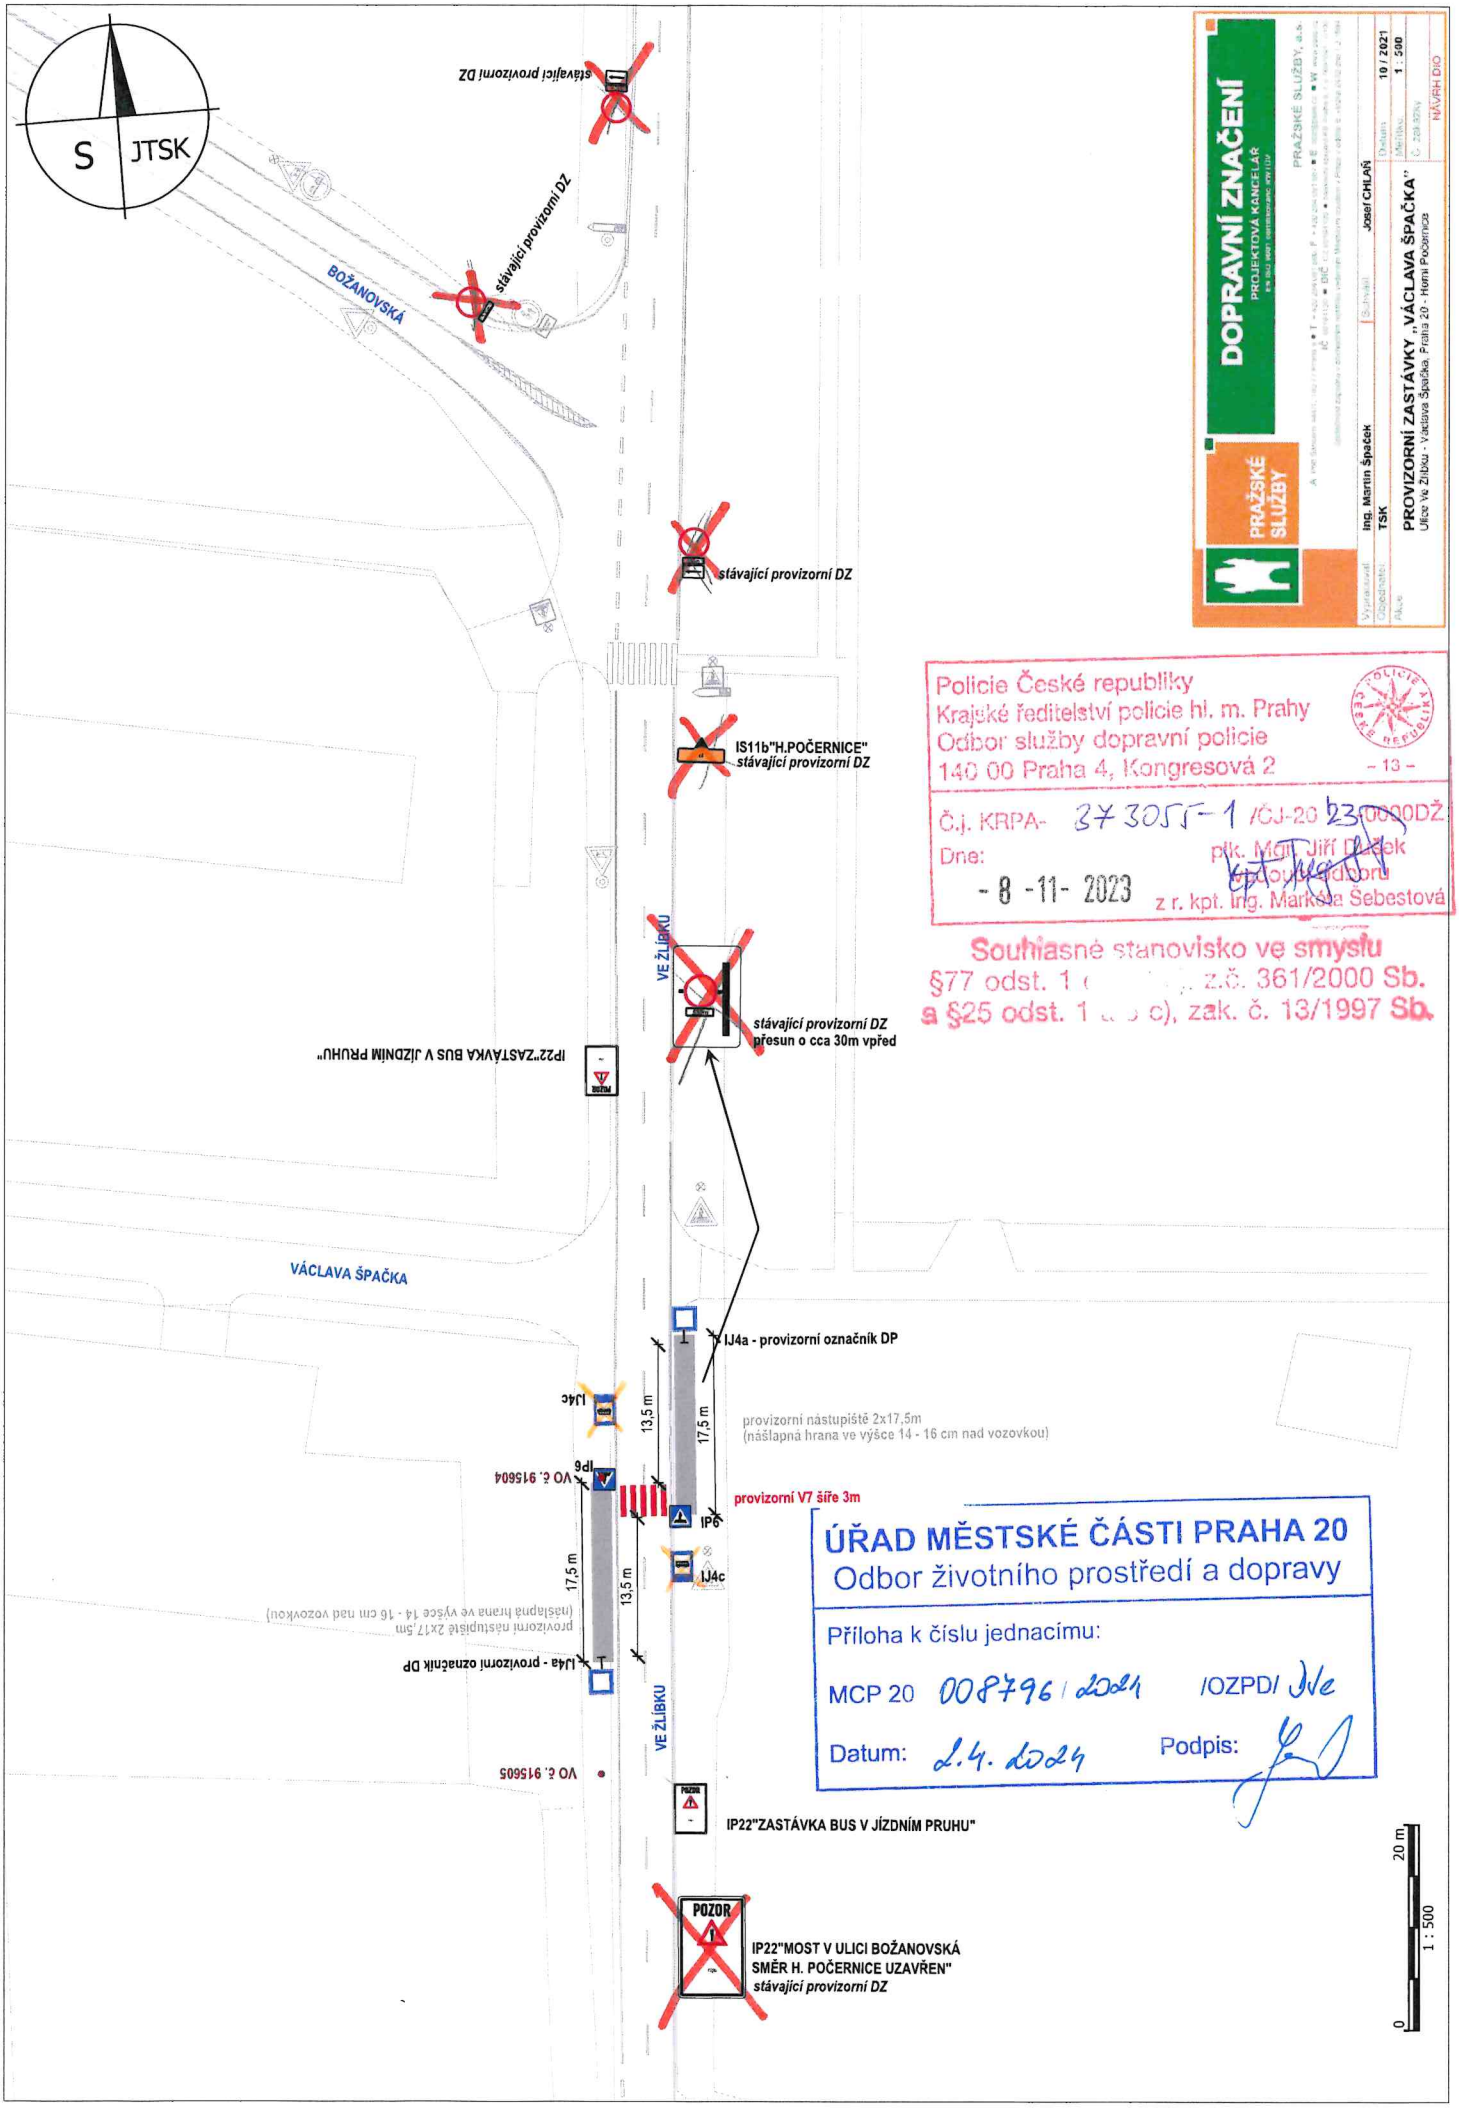

DOPRAVNÍ ZNAČENÍ
PROJEKTOVÁ KANCELÁŘ
PRAŽSKÉ SLUŽBY, a.s.
PRAŽSKÉ SLUŽBY
Vypracoval: Ing. Martin Špaček
Schválil: Josef CHLAŇ
Objednatel: TSK
Akce: PROVIZORNÍ ZASTÁVKY „VÁCLAVA ŠPAČKA"
Ulice Ve Žlíbku - Václava Špačka, Praha 20 - Horní Počernice
Datum: 10 / 2021
Měřítko: 1 : 500
NÁVRH DIO

Policie České republiky
Krajské ředitelství policie hl. m. Prahy
Odbor služby dopravní policie
140 00 Praha 4, Kongresová 2
– 13 –
Č.j. KRPA- 373055-1 /ČJ-2023-000000DŽ
Dne: - 8 -11- 2023
plk. Mgr. Jiří Plašek
vedoucí odboru
z r. kpt. Ing. Markéta Šebestová

Souhlasné stanovisko ve smyslu
§77 odst. 1 [illegible] z.č. 361/2000 Sb.
a §25 odst. 1 [illegible] c), zák. č. 13/1997 Sb.

ÚŘAD MĚSTSKÉ ČÁSTI PRAHA 20
Odbor životního prostředí a dopravy
Příloha k číslu jednacímu:
MCP 20 008796 / 2024 /OZPD/ Ve
Datum: 2.4.2024 Podpis: