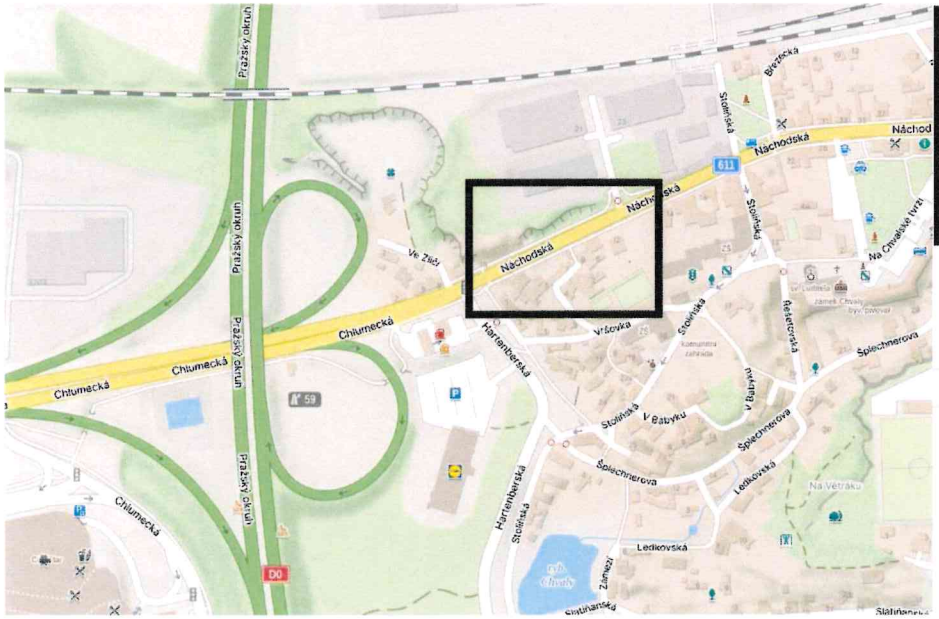

MAPY.CZ
MÍSTO STAVBY

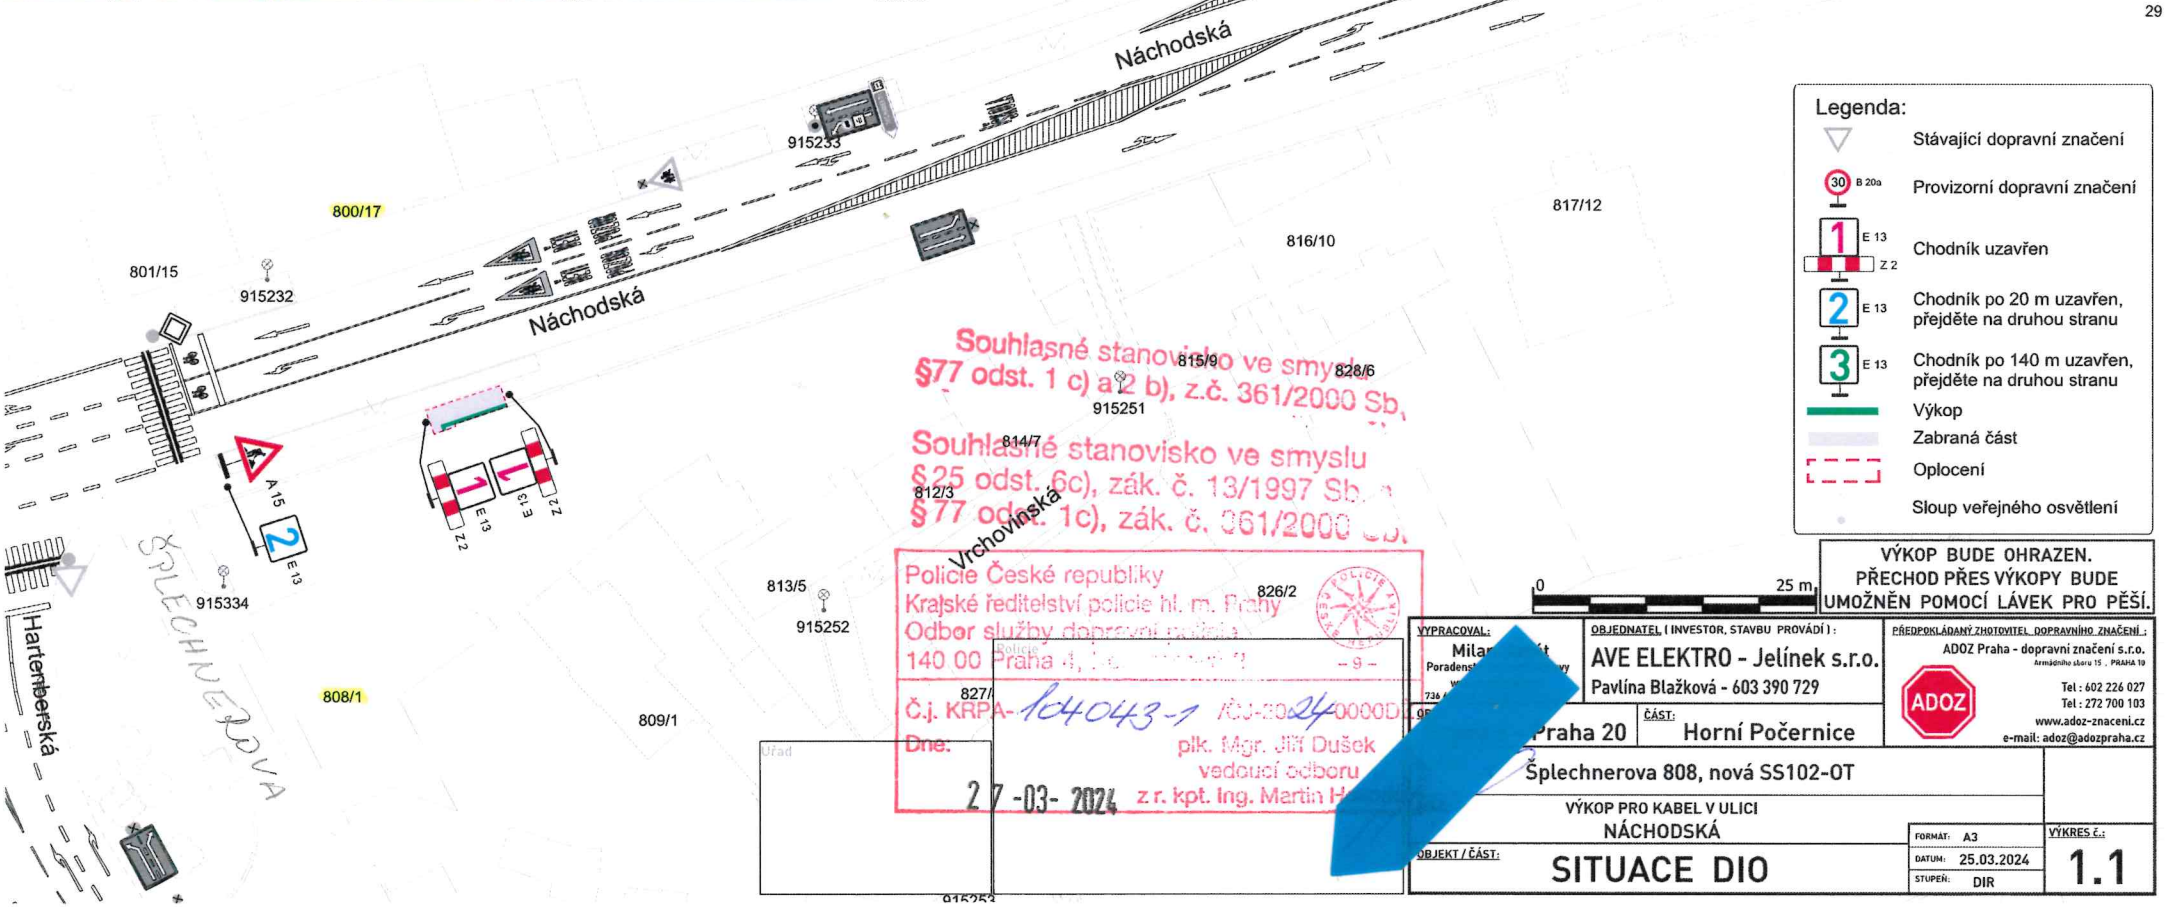

Legenda:

- Stávající dopravní značení
- 30 B 20a — Provizorní dopravní značení
- 1 E 13 / Z 2 — Chodník uzavřen
- 2 E 13 — Chodník po 20 m uzavřen, přejděte na druhou stranu
- 3 E 13 — Chodník po 140 m uzavřen, přejděte na druhou stranu
- Výkop
- Zabraná část
- Oplocení
- Sloup veřejného osvětlení

Souhlasné stanovisko ve smyslu §77 odst. 1 c) a 2 b), z.č. 361/2000 Sb.

Souhlasné stanovisko ve smyslu §25 odst. 6c), zák. č. 13/1997 Sb. a §77 odst. 1c), zák. č. 361/2000 Sb.

Policie České republiky
Krajské ředitelství policie hl. m. Prahy
Odbor služby dopravní policie
140 00 Praha 4, [illegible]
Č.j. KRPA-104043-1/ČJ-2024-0000D
Dne: 27-03-2024
plk. Mgr. Jiří Dušek
vedoucí odboru
z.r. kpt. Ing. Martin H[illegible]

Úřad

VÝKOP BUDE OHRAZEN.
PŘECHOD PŘES VÝKOPY BUDE UMOŽNĚN POMOCÍ LÁVEK PRO PĚŠÍ.

VYPRACOVAL: Mila[illegible]
Poradens[illegible]

OBJEDNATEL (INVESTOR, STAVBU PROVÁDÍ): AVE ELEKTRO - Jelínek s.r.o.
Pavlína Blažková - 603 390 729

PŘEDPOKLÁDANÝ ZHOTOVITEL DOPRAVNÍHO ZNAČENÍ: ADOZ Praha - dopravní značení s.r.o.
Armádního sboru 15, PRAHA 19
Tel.: 602 226 027
Tel.: 272 700 103
www.adoz-znaceni.cz
e-mail: adoz@adozpraha.cz

Praha 20 — ČÁST: Horní Počernice

Šplechnerova 808, nová SS102-OT

VÝKOP PRO KABEL V ULICI NÁCHODSKÁ

OBJEKT / ČÁST: SITUACE DIO

FORMÁT: A3
DATUM: 25.03.2024
STUPEŇ: DIR

VÝKRES Č.: 1.1