


MEZILESÍ

NACHODSKÁ

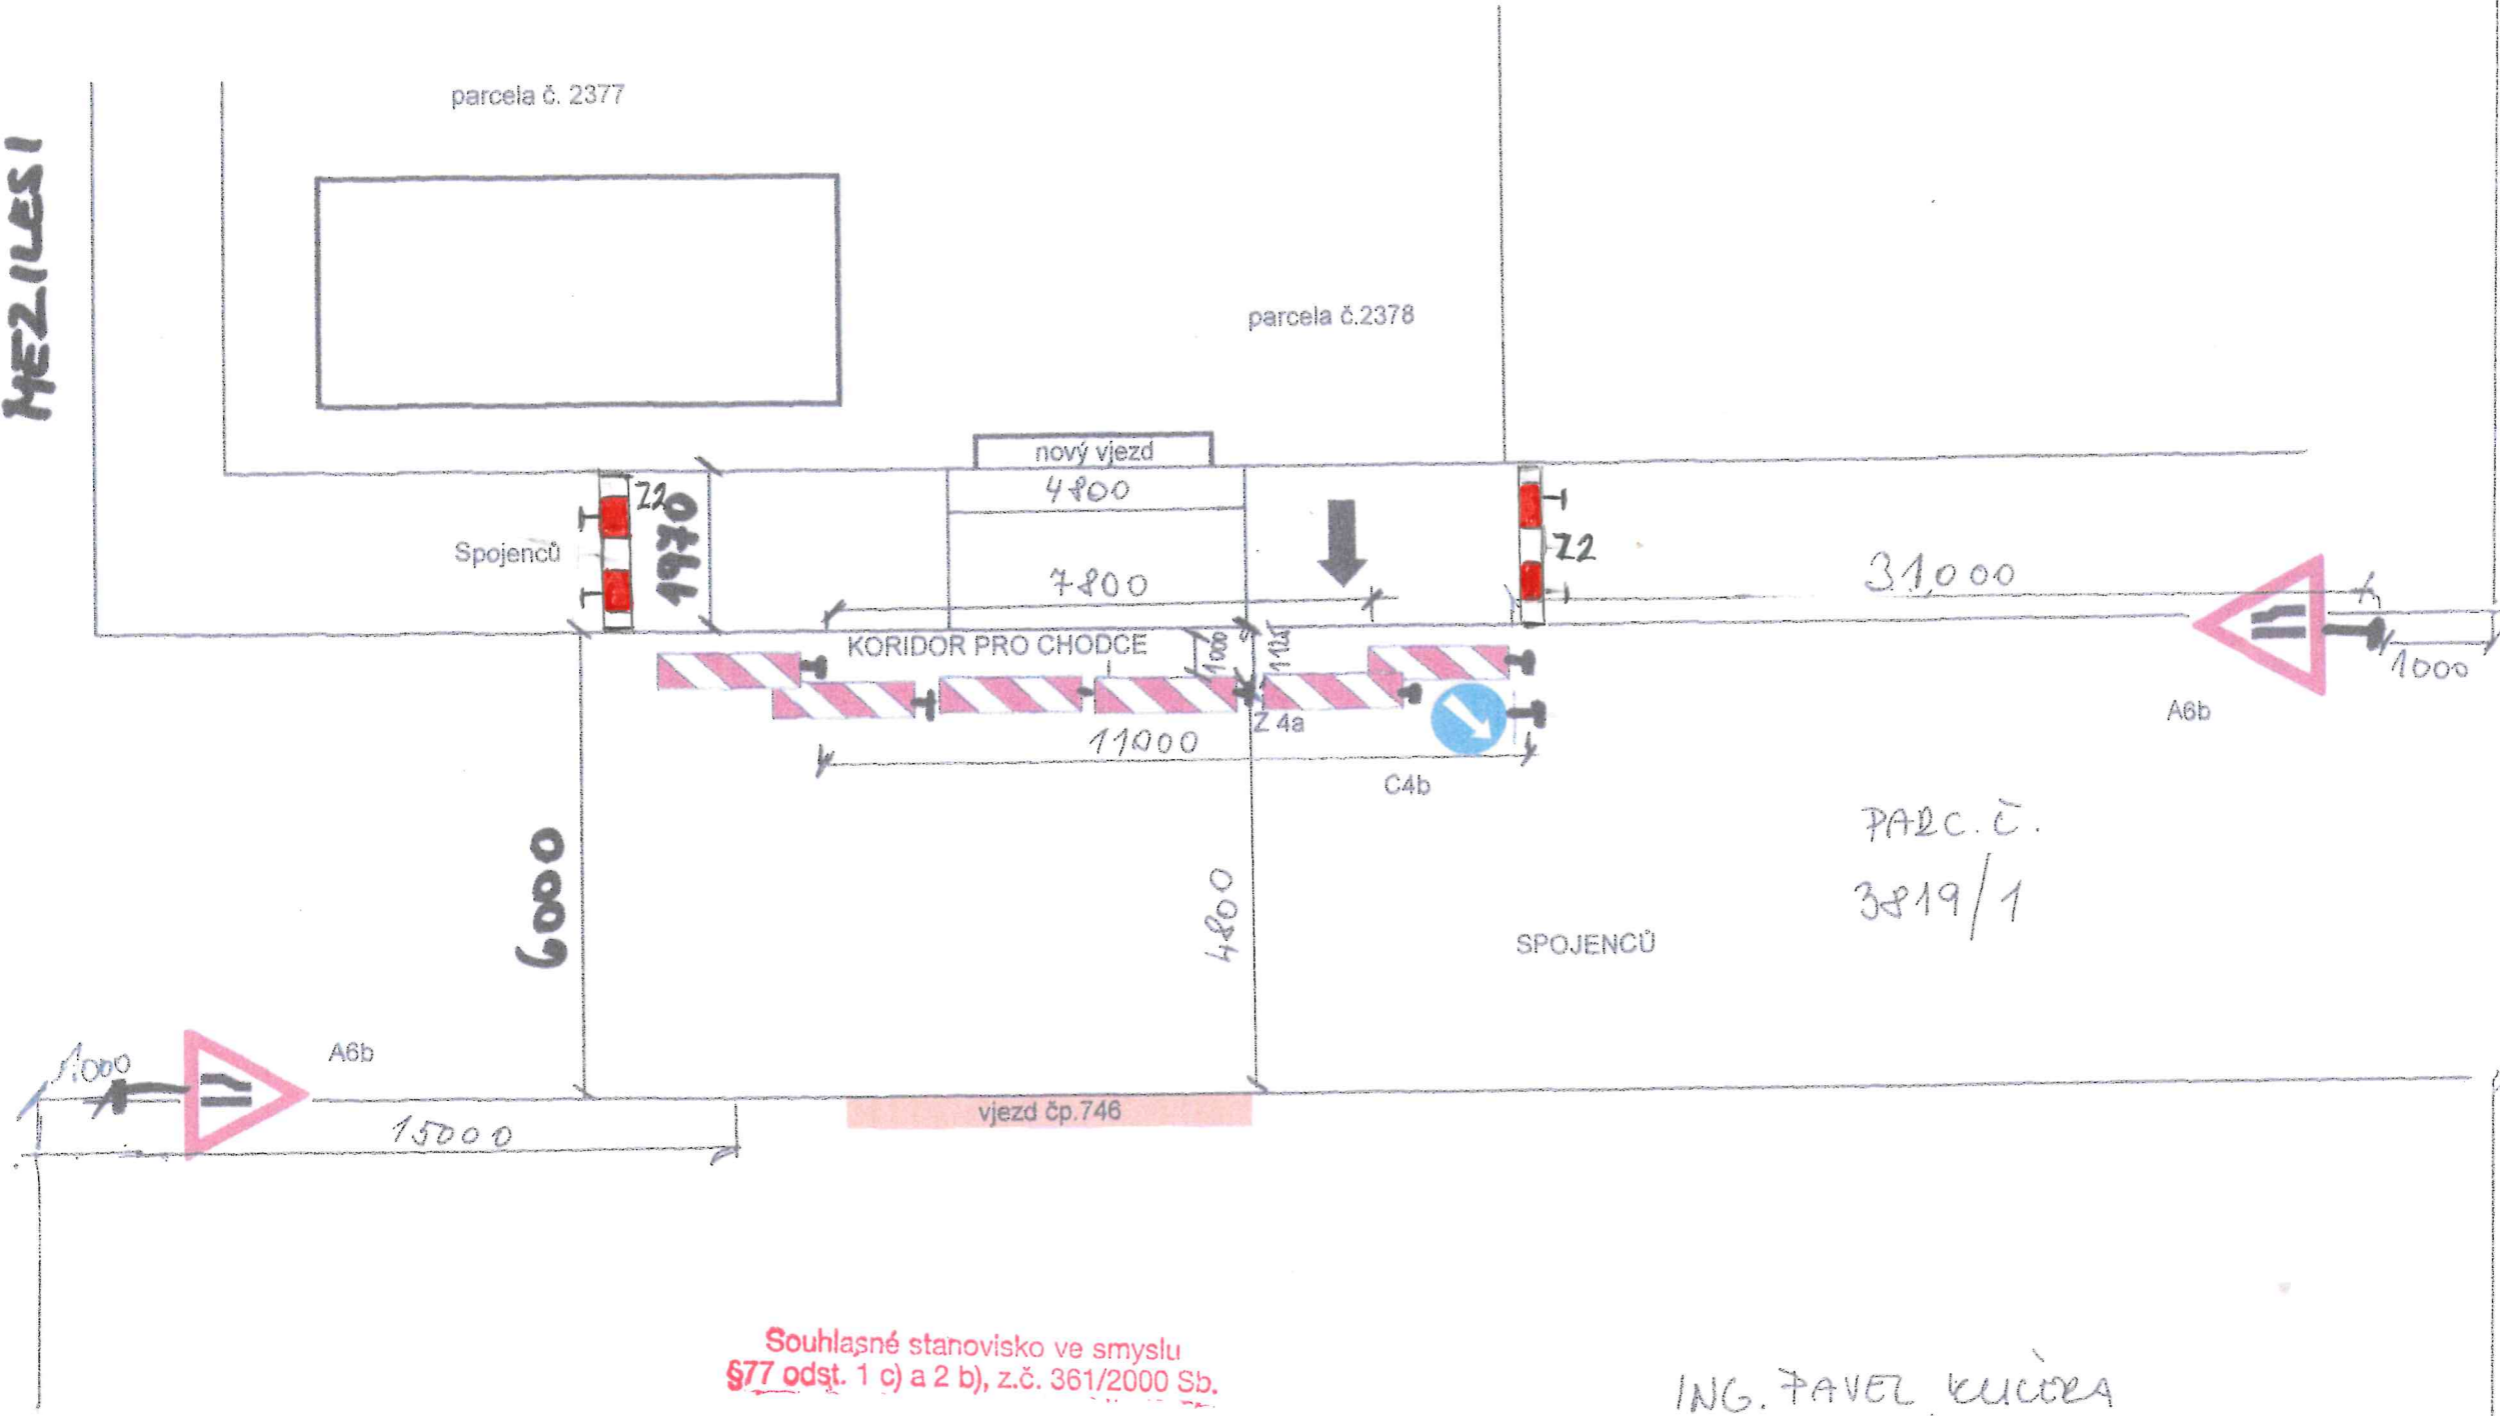

DOPRAVNÍ ZNAČKY :

- 2 x A6b
- 6 x Z4a
- 1 x C4b

Souhlasné stanovisko ve smyslu §77 odst. 1 c) a 2 b), z.č. 361/2000 Sb.

Souhlasné stanovisko ve smyslu §25 odst. 6c), zák. č. 13/1997 Sb. a §77 odst. 1c), zák. č. 361/2000 Sb.

ING. PAVEL KUCERA  
 BĚCHOVSKÁ 54P  
 193 00 PRAHA 20

Policejní úřad hl. m. Prahy  
 Krajské ředitelství policie hl. m. Prahy  
 Odbor služby dopravní policie  
 140 00 Praha 4, Kongresová 2

Č.j. KRPA 124615-1/ČJ-2024/0000DŽ  
 Dne: 17-04-2024  
 plk. Mgr. Jiří Dušek  
 vedoucí odboru  
 z r. kpt. log. Martin Hovor

