



Doplnění DŽ na parkovišti:
 - SDŽ č. IP11b - 3x
 - SDŽ č. E8d - 1x
 - SDŽ č. E13 - 1x (Jen pro vozidla Rohlik.cz)
 - VDŽ č. V106 - 18x
 - SDŽ č. E13 - 1x (Neveřejný chodník - manipulací plocha Rohlik.cz)

VDŽ č. V106 - 11 stání kol/m²

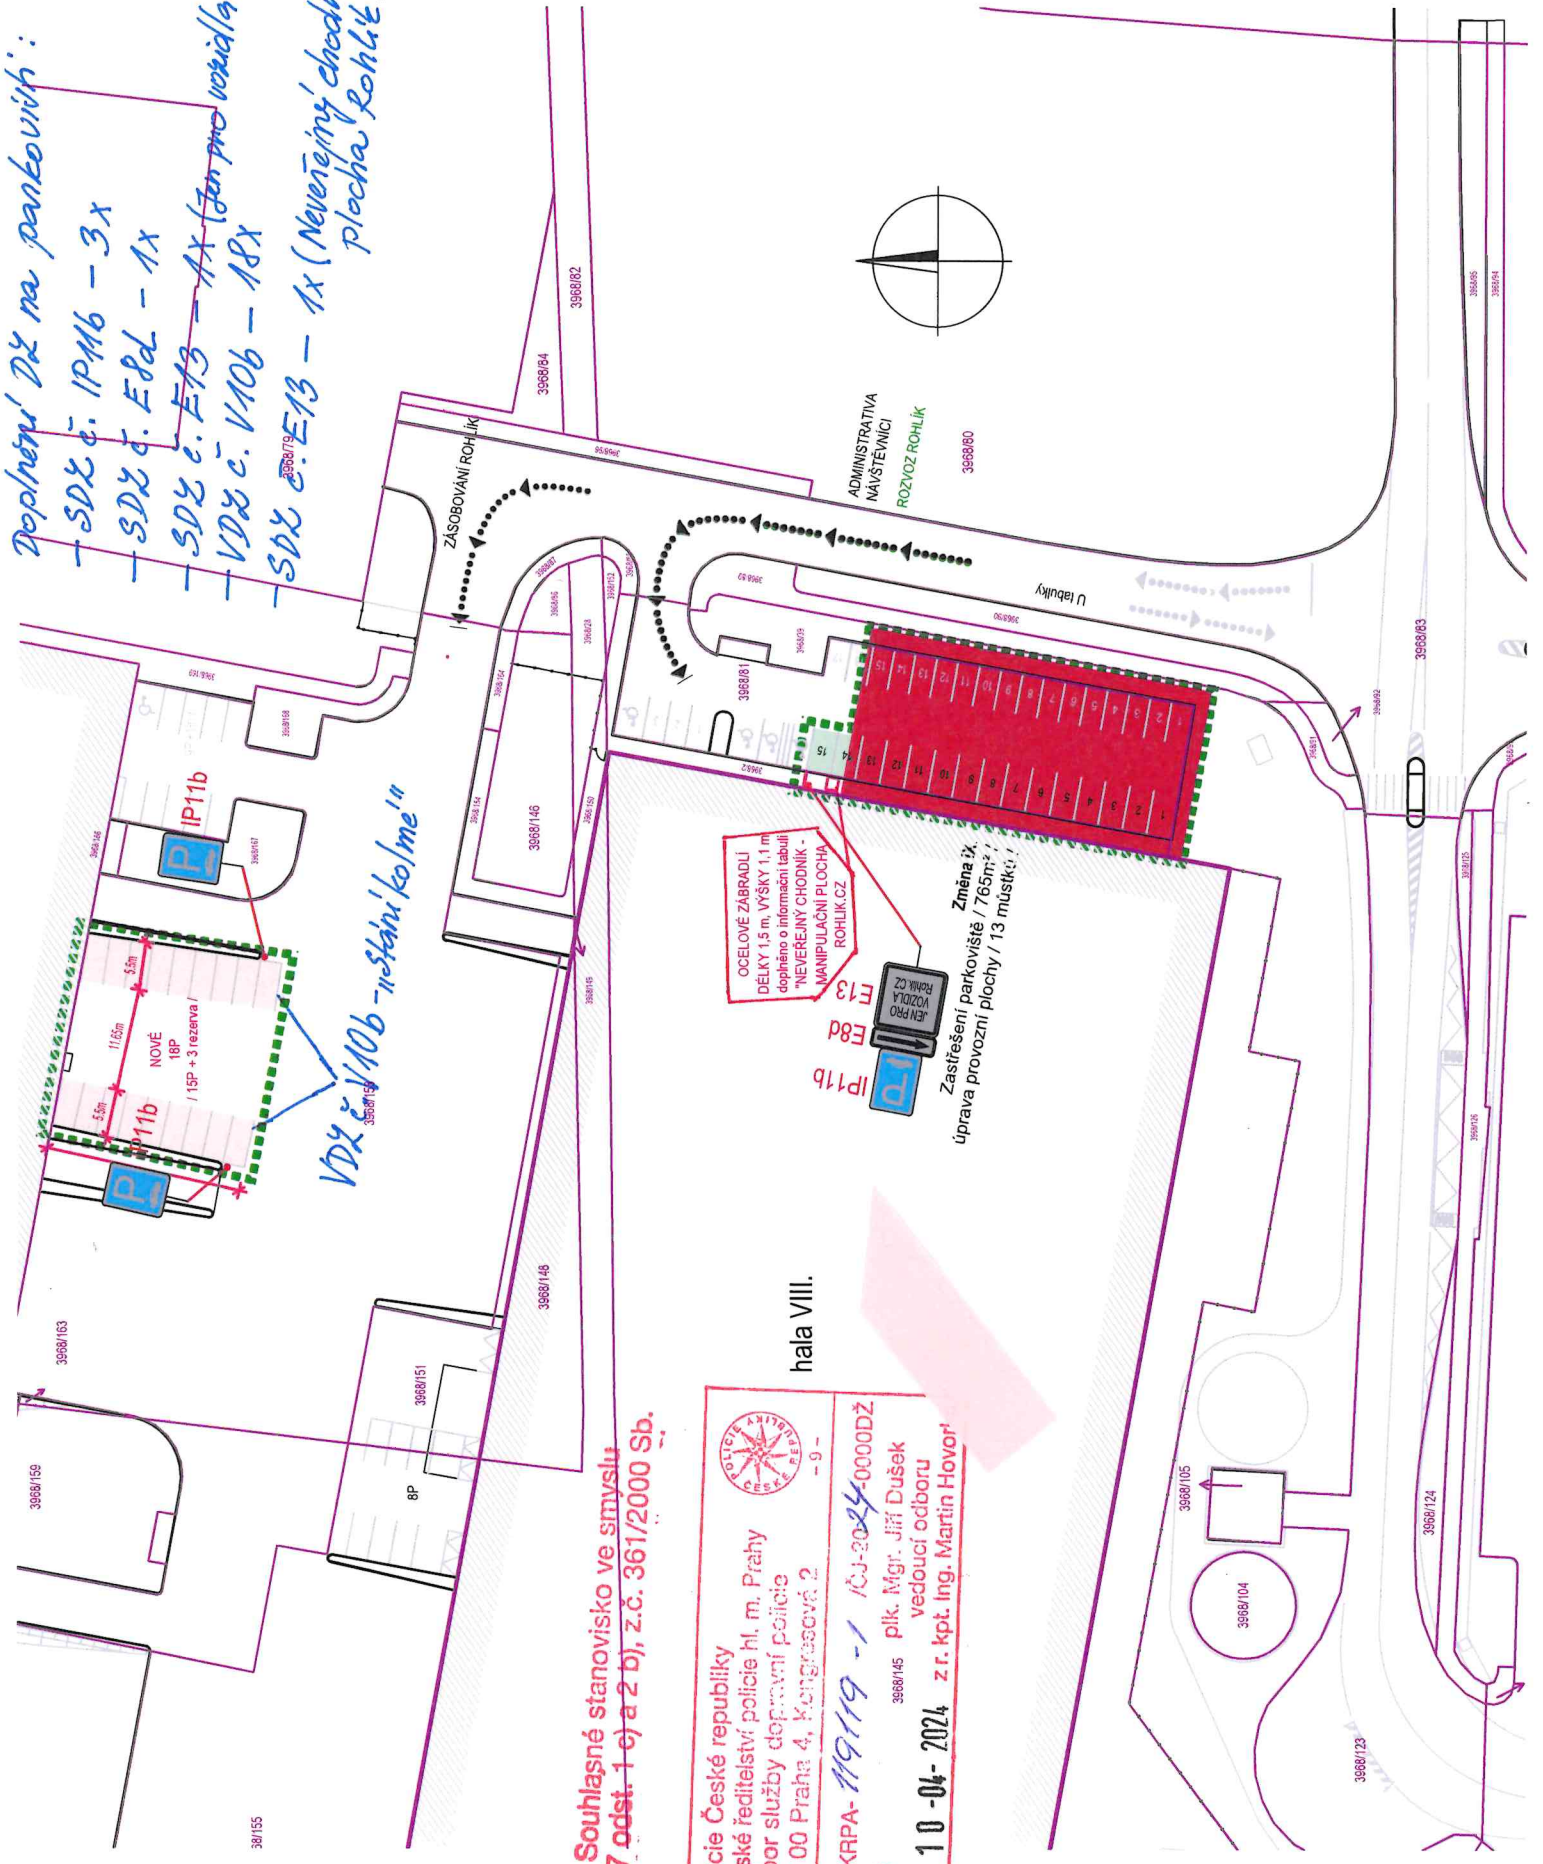

Souhlasné stanovisko ve smyslu §77 odst. 1) a 2) b), z.č. 361/2000 Sb.

 POLICE ČESKÉ REPUBLIKY	
Krajské ředitelství policie hl. m. Prahy Odbor služby dopravní policie 140 00 Praha 4, Kongresová 2	
Č.j. KRPA-119119-1	KU-2024-0000DŽ
Dne:	3968/145 plk. Mgr. Jiří Dušek vedoucí odboru
10-04-2024	z r. kpt. Ing. Martin Hovor

hala VIII.