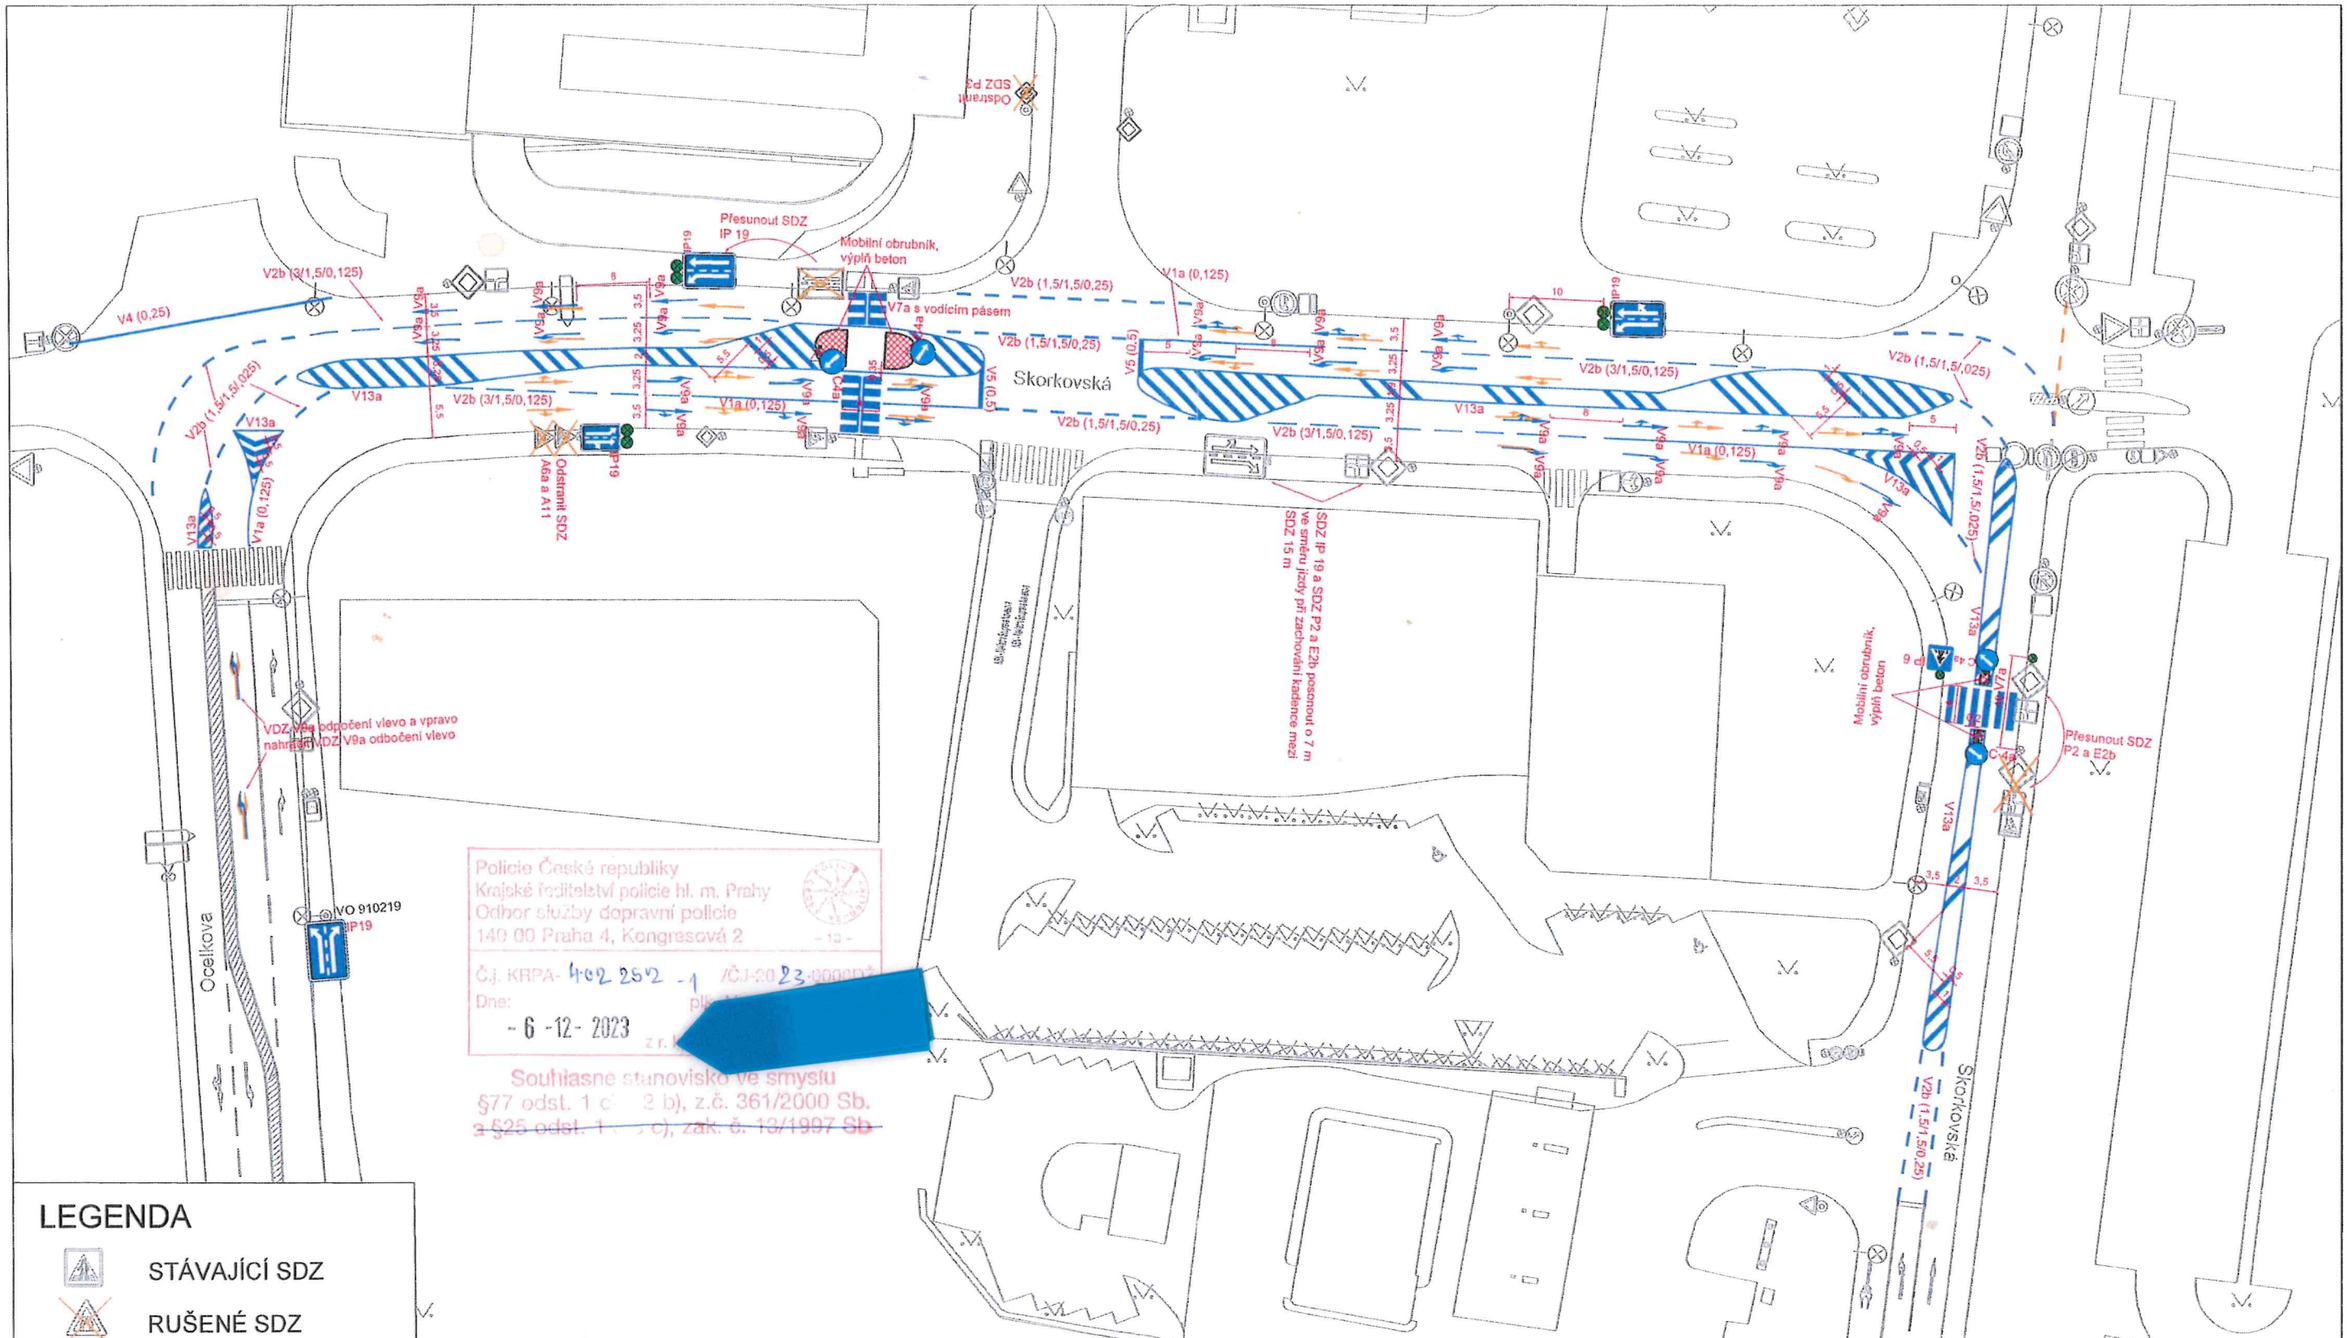

LEGENDA

- STÁVAJÍCÍ SDZ
- RUŠENÉ SDZ
- NOVÉ SDZ
- STÁVAJÍCÍ VDZ
- RUŠENÉ VDZ
- NOVÉ VDZ
- STÁVAJÍCÍ SLOUPEK
- NOVÝ SLOUPEK

Technická správa komunikací hl. m. Prahy, a.s.
Veletržní 1623/24, 170 00 Praha 7
http://www.tsk-praha.cz

Ředitel úseku dopravního inženýrství:	Ing. Václav Bláha	Formát:	A3
Vedoucí oddělení organizace dopravy:	Ing. Marek Karban	Měřítko:	1:625
Zpracovatel:	Ing. Aneta Urbánková	Datum:	12/2023

Úprava dopravního značení - ulice Skorkovská

Č. přílohy: 1