


umístování SDZ dle TP65
 - vzdálenost hrany značky od průjezdného prostoru min. 0,50 m (ve zdůvodněných případech i 0,30 m) a max. 2,0 m
 - umístěna ve výšce min. 1,5 m (při umístění v chodníku min. výška 2,20 m)

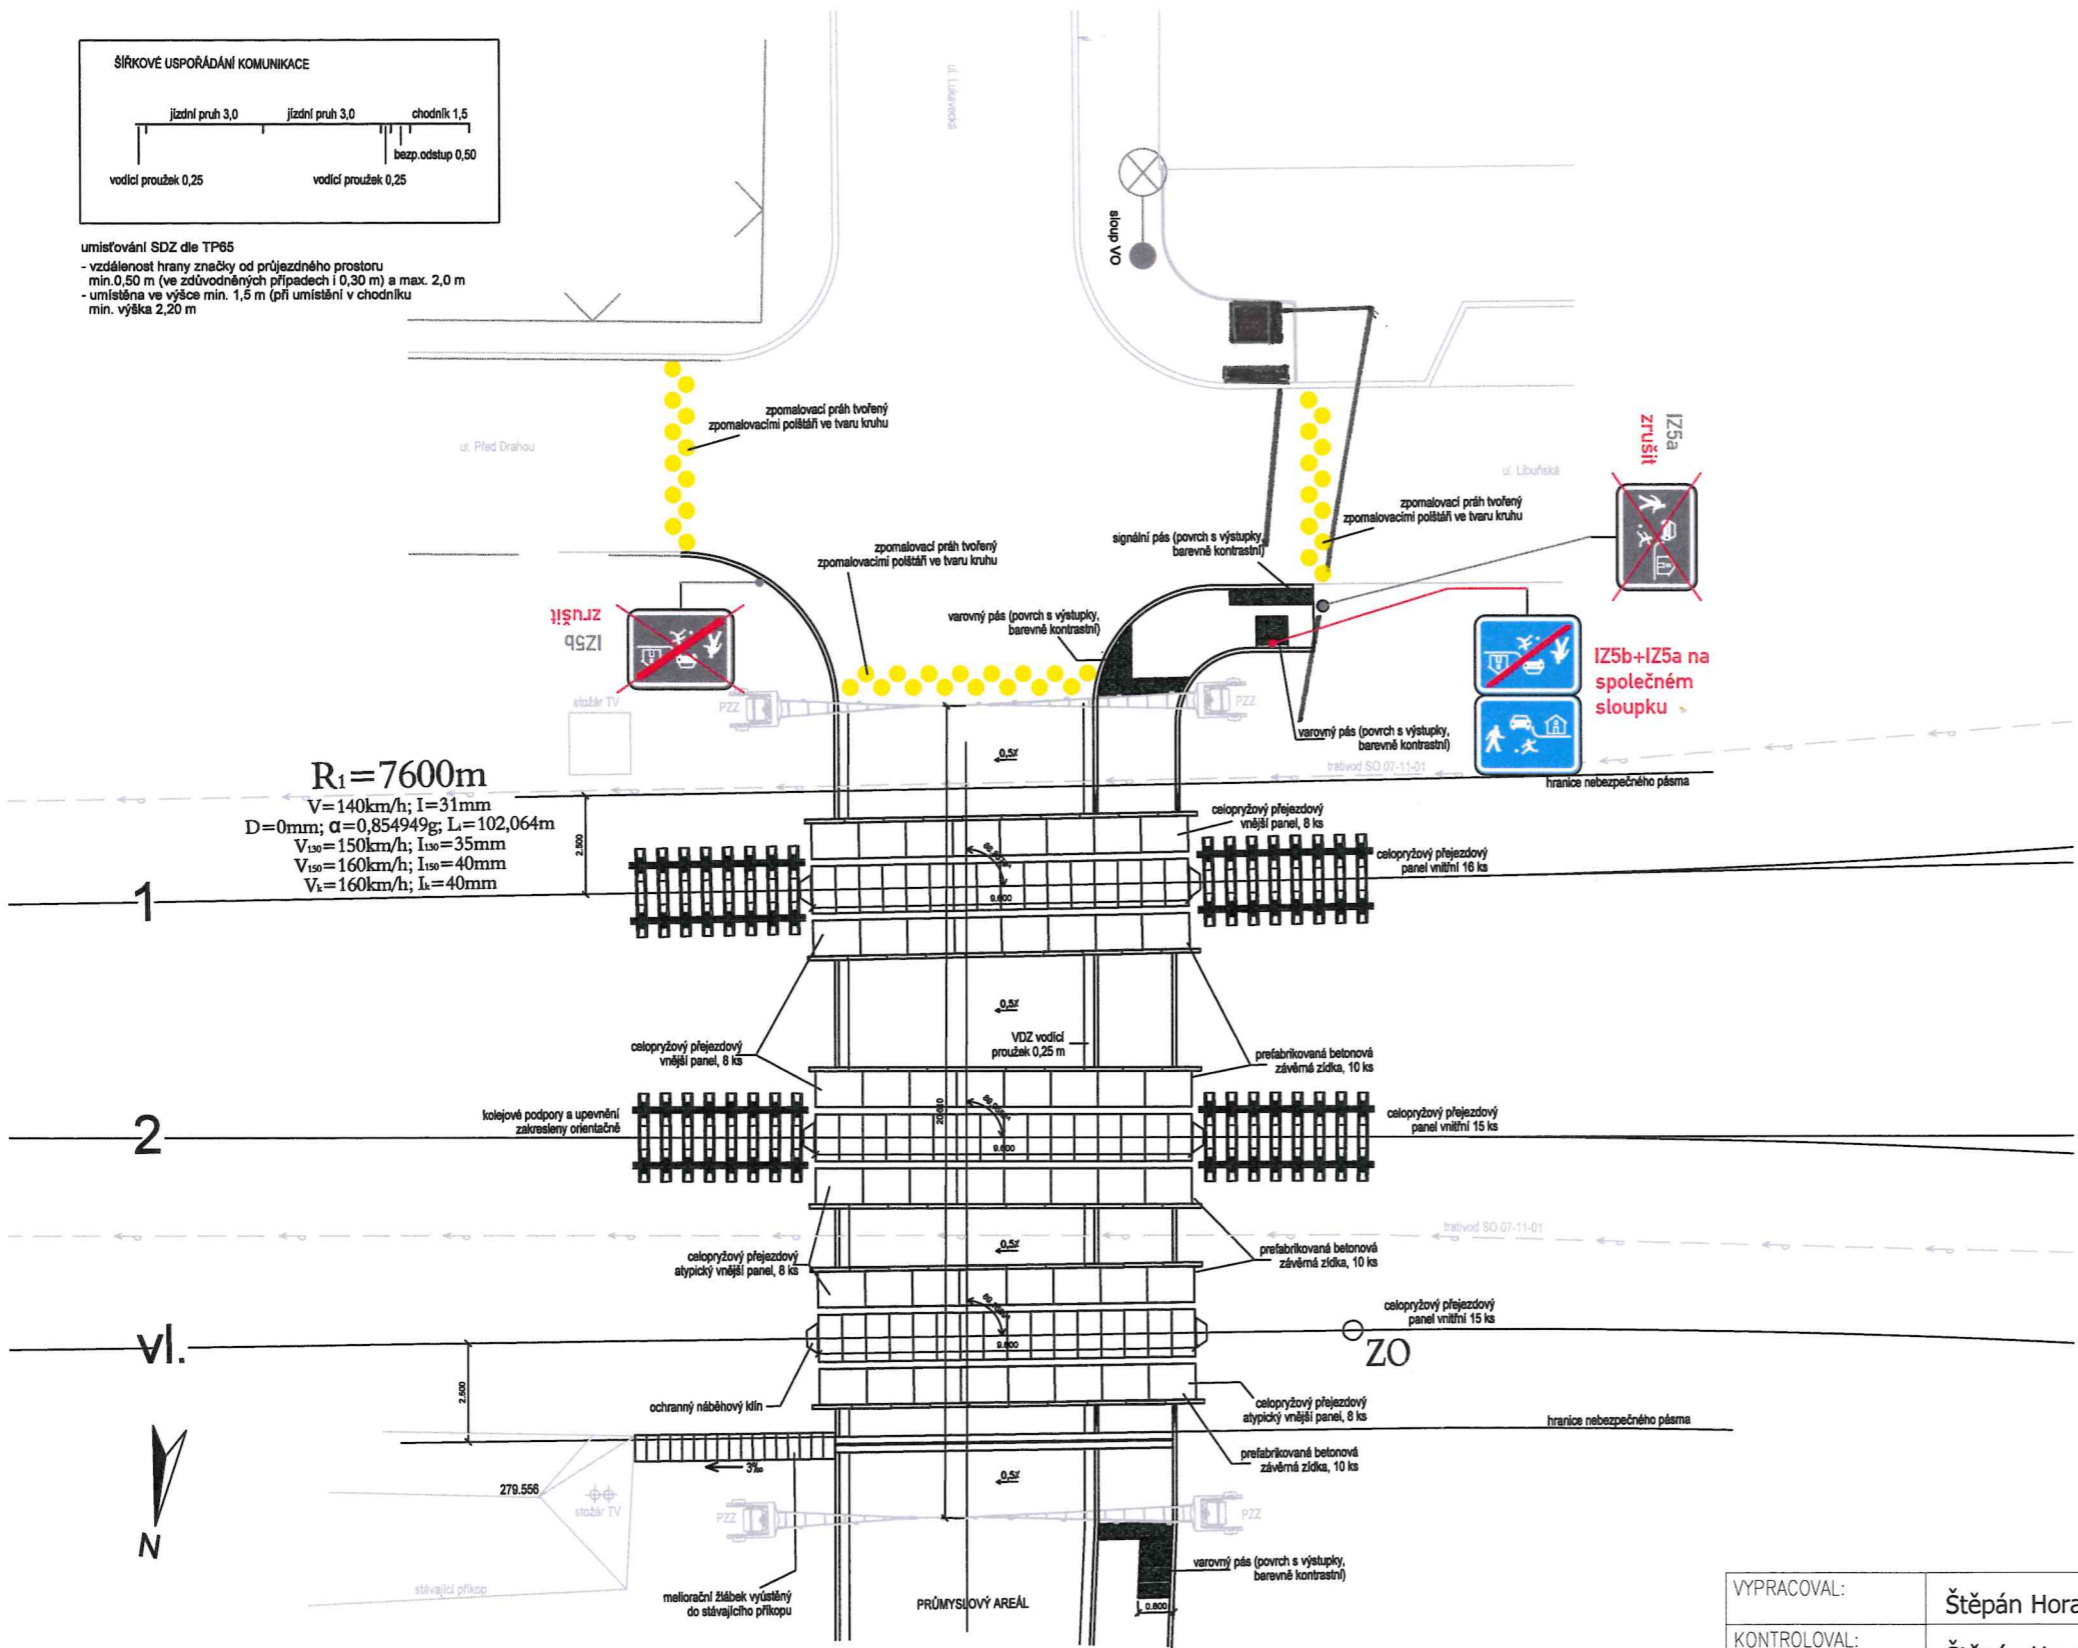

Souhlasné stanovisko ve smyslu §77 odst. 1 c) a 2 b), z.č. 361/2000 Sb.

Policie České republiky
 Krajské ředitelství policie hl. m. Prahy
 Odbor služby dopravní policie
 140 00 Praha 4, Kongresová 2

Č.j. KRPA-119121-1 /ČJ-2024-00000DZ
 Dne: 10-04-2024
 plk. Mgr. Jiří Dušek
 vedoucí odboru
 z r. kpt. Ing. Martin Hovorka

LEGENDA:

- P6 TRVALÉ DOPRAVNÍ ZNAČENÍ
- P6 NAVRŽENÉ PŘECHODNÉ SVISLÉ DZ

VYPRACOVAL:	Štěpán Horal	Štěpán Horal
KONTOLOVAL:	Štěpán Horal	IČO 11632691
OBJEDNATEL:	Správa železnic, státní organizace Dlážděná 1003/7, 110 00 Praha 1	tel.: 737 797 101 stepan.horal@seznam.cz
NÁZEV AKCE:	Optimalizace traťového úseku Mstětice (mimo) – Praha –Vysočany (včetně)	Č.VÝKRESU: 1
OBSAH:	DDZ křižovatka Lukavecká x Libuňská x Před Dráhou	DATUM: 4/2024 FORMÁT: A3