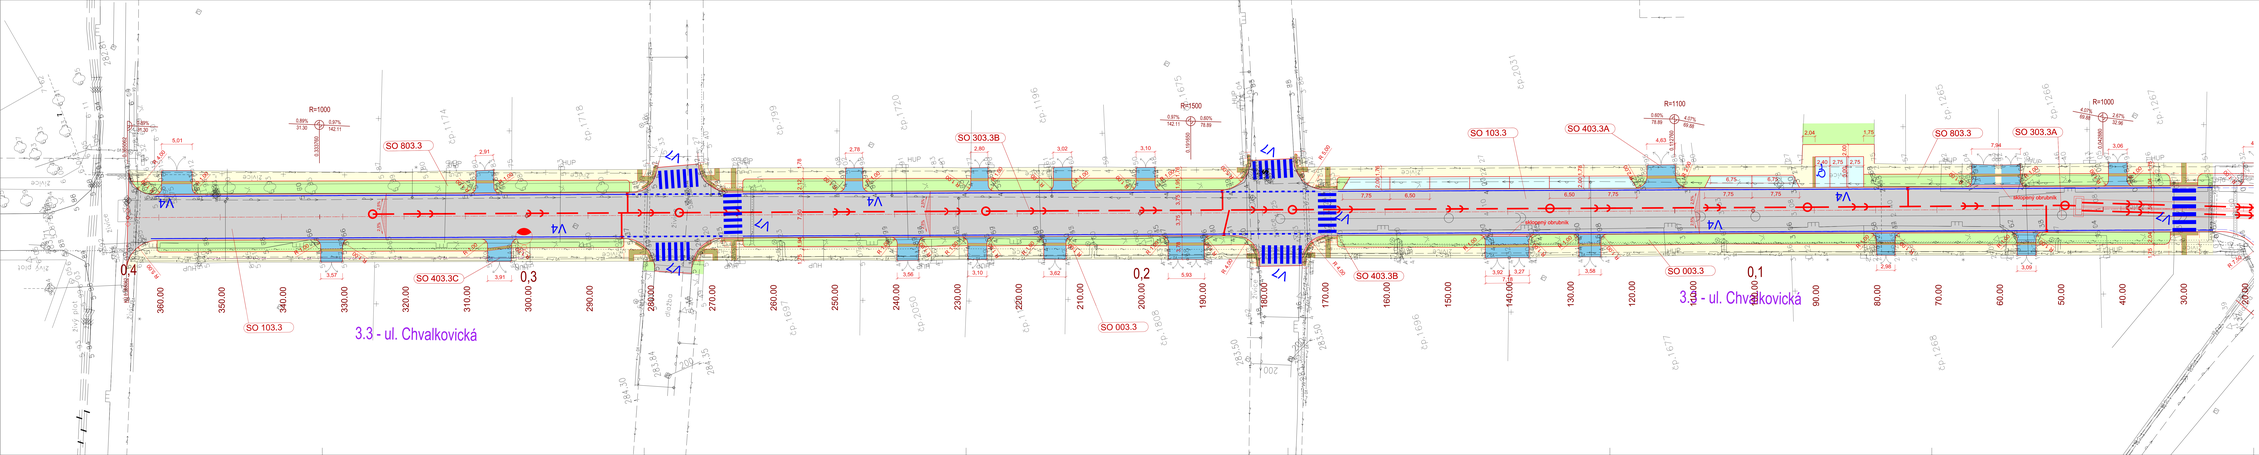

LEGENDA:

Návrh:

- Nový stav
- Nový stav - cizy komunikaci
- Charakteristický bod směrového řešení
- Zeleň
- Zpevněnové plochy
- Chodník
- Chodník stávající
- Hmotové úpravy pro nevidiky se krátkou schopností pohybu a orientace
- Vjezd
- Parkování
- Nová konstrukce vozovky ze zámkové dlažby
- Nová konstrukce vozovky s Zvětšeným krytem
- Oprava konstrukce vozovky
- Parketa
- Zatravňovací dlažděa
- přeložky, chráněný NN
- přeložky VO, nový stožár VO
- přeložka trasa kabelu a HDPE trubky, nový chráněný stoupa s patkou, nutný kroup
- navržená dešťová kanalizace
- odvodňovací systém ACO DRAIN
- vodorovné dopravní značení trafovol

Stávající stav:

- stávající stav
- vodoměr, vpust
- rozvody plynu
- rozvody vody
- splaškova kanalizace
- dešťová kanalizace
- splaškova kanalizace (navržená firmou Q-plus)
- dešťová kanalizace (navržená firmou Q-plus)
- sloupy veřejného osvětlení
- sdělovací kabely
- strom, strom ke kácení
- sloupoprvol
- sloupoprvol V.O.
- horkovod + sdělovací kabel Pražské teplárenská

Výškový systém: Bpv
Souřadnicový systém: JTSK

OBJEDNATEL:	OMA MHMP	AKCE:	Stavba č.3295 "TV Horní Počernice, etapa 0013 Komunikace Božanovská" 2.část
OBEC:	HORNÍ POČERNICE	OBJEKT:	SO 103.3 ULICE CHVALKOVICKÁ
KRAJ:	Praha		
DATUM:	09/2014		
FORM. A4:	8 x A4	PŘÍLOHA:	SITUACE STAVBY
STUPEŇ:	DSP - Dokojlk		

ZHOTOVITEL:

AF-CityPlan
SPOLEČNOST ZA PROFESNÍ SPOLUPRÁCE
JAGOŘÍKOVA 17, 110 00 PRAHA 7
Tel.: +420 224 920 111
Fax.: +420 224 920 010
ČSN EN ISO 9001, ČSN EN ISO 14001

ŘEDITEL OBLASTI:	Ing. J. LANDA		KOPIE Č.:	ČÁST:	PŘÍLOHA Č.:
VEDOUCÍ STŘEDISKA:	Ing. O. KYP		C	2	
VEDOUCÍ PROJEKTU:	Ing. P. HNÉK				
VYPRACOVAL:	D. PAULIS, DiS.				
KONTROLA:	Ing. P. HNÉK				
MĚŘÍTKO:	1:250	Č. ZAKÁZKY:	04-255-10		

OZNAMENÍ/ZÁZ LE ZÁKON PRÁVE SE SMYSLU PŘÍLOHNÝ SMLOUVY O DILO A KOPÍRVÁNÍ A NEOHRAŽOVÁNÍ PRÁVE PŘI PŘEDVÁDĚNÍ SOUVISLÝ OSTATNÍ jak z.č.