


Souhlasné stanovisko ve smyslu § 25 odst. 8c), zák. č. 134/97 Sb. a § 77 odst. 1c), zák. č. 361/2000 Sb.

<b>ÚŘAD MĚSTSKÉ ČÁSTI PRAHA 20</b>	
Odbor dopravy	
Příloha k číslu jednacímu:	
MCP 20	028195 vobřetodulvb
Datum:	23.07.2025
Podpis:	[Redacted]

	
Policie České republiky Krajské ředitelství policie hl. m. Prahy Odbor služby dopravní policie 140 00 Praha 4, Konigresová 2 - 14 -	
Dne	19-02-2025
Č.j. KRPA-S8623-1	VOJ-20 25-0000DŽ
kpt. Ing. Alena vrchní ko	


# DETAIL č. 1

ÚŘAD MĚSTSKÉ ČÁSTI PRAHA 20  
Odbor dopravy

Příloha k číslu jednacímu:

MCP 20 *022195120250D1/Sb*

Datum: *23.07.2025* Podpis: 

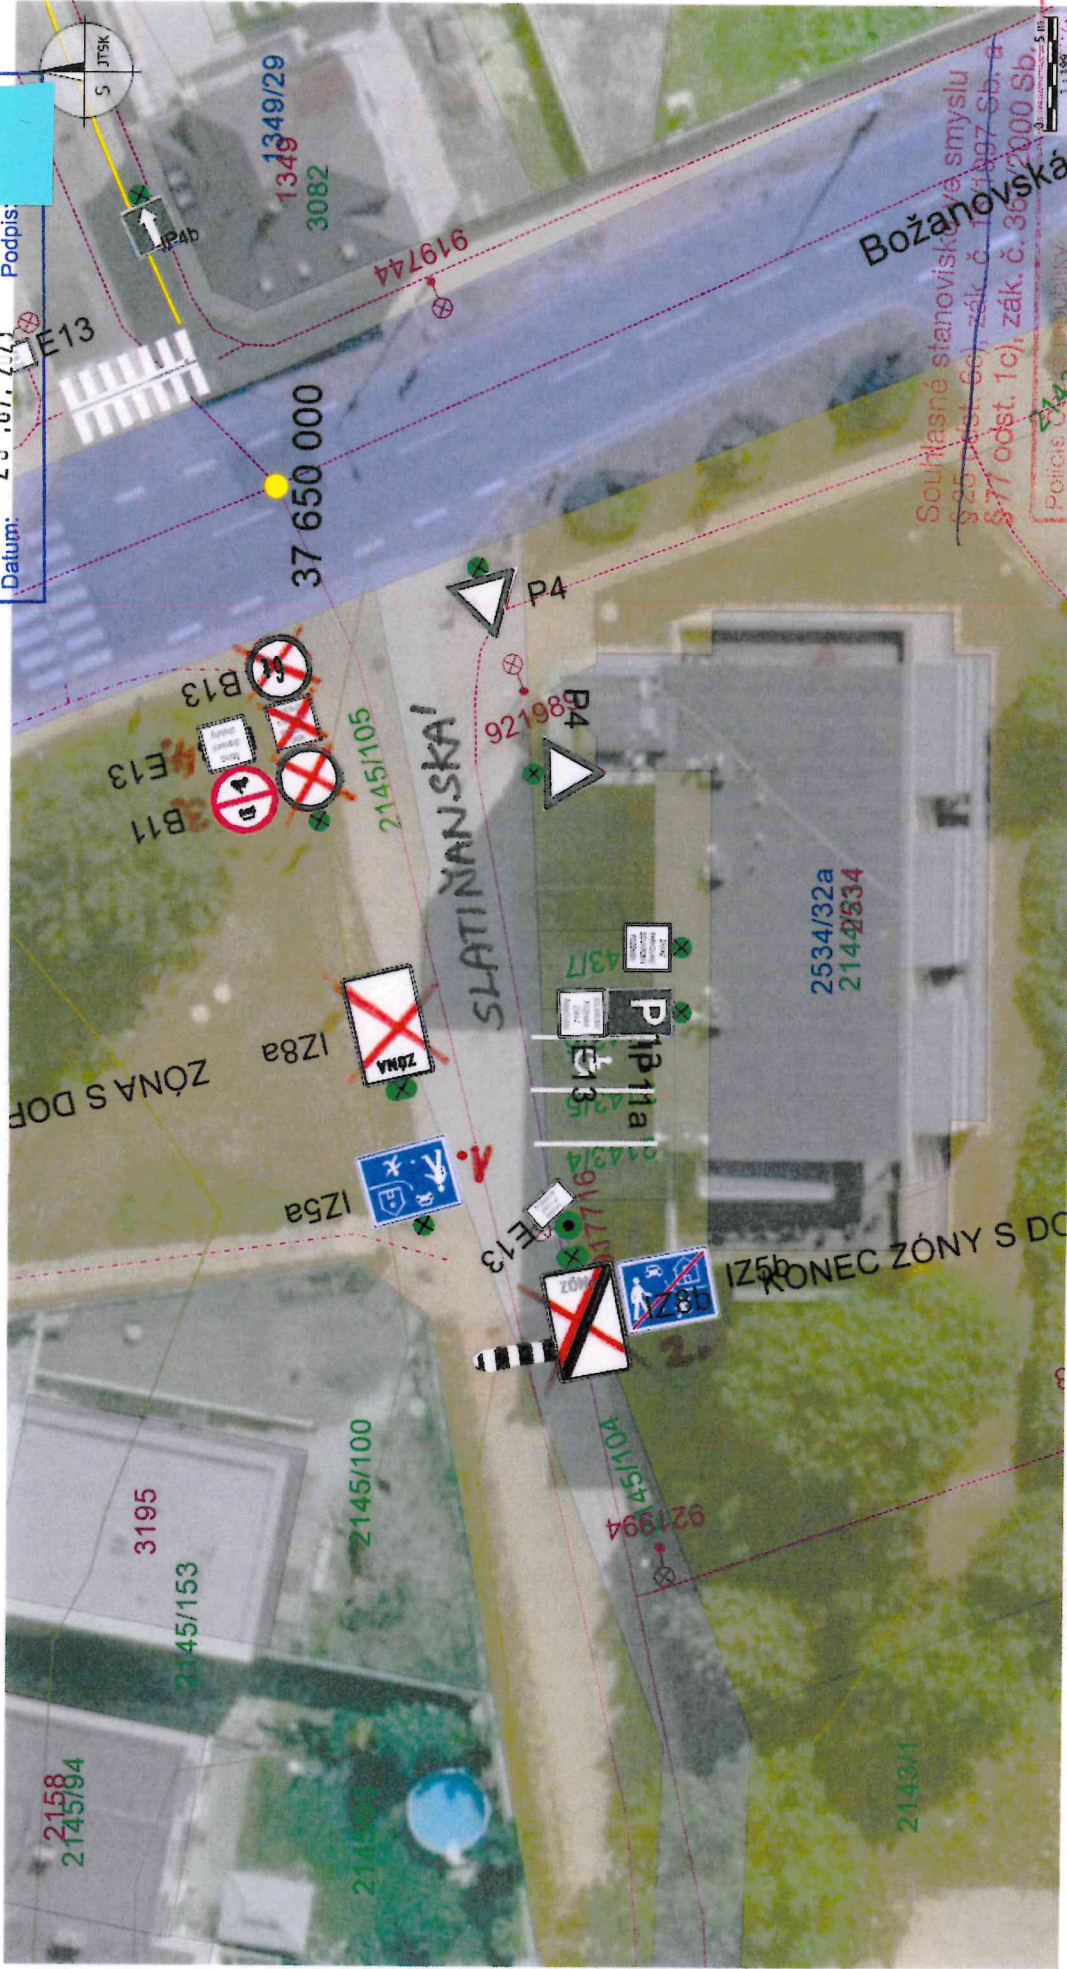

Souhlasné stanovisko ve smyslu § 25 odst. 6a) zák. č. 114/197 Sb. a § 77 odst. 1c), zák. č. 36/2000 Sb.  
Policejní úřad Praha 20  
Krajské ředitelství policie hl. m. Prahy  
Odbor služby dopravní policie  
140 00 Praha 4, Kongresova 2  
ČJ KRPA-58623-1 / ČJ-2025-0000DŽ  
Date: *19-02-2025* kpt. Ing. *[redacted]*  
vratim

NOVÉ DZ  
1. č. 125a - "Obytná zóna"  
2. č. 125b - "Konec obytné zóny"  
3. č. B11 - "Zákaz vjezdu všech motorových vozidel"  
4. č. E13 - "TEXT: „Konec dopravní obsluhy“"  
RUŠENÉ DZ: **X**

ÚŘAD MĚSTSKÉ ČÁSTI PRAHA 20  
Odbor dopravy

Příloha k číslu jednacímu:

MCP 20

0228495, do 25. 10. 2025


Datum:

23. 07. 2025

Podpis:



DETAIL č. 2

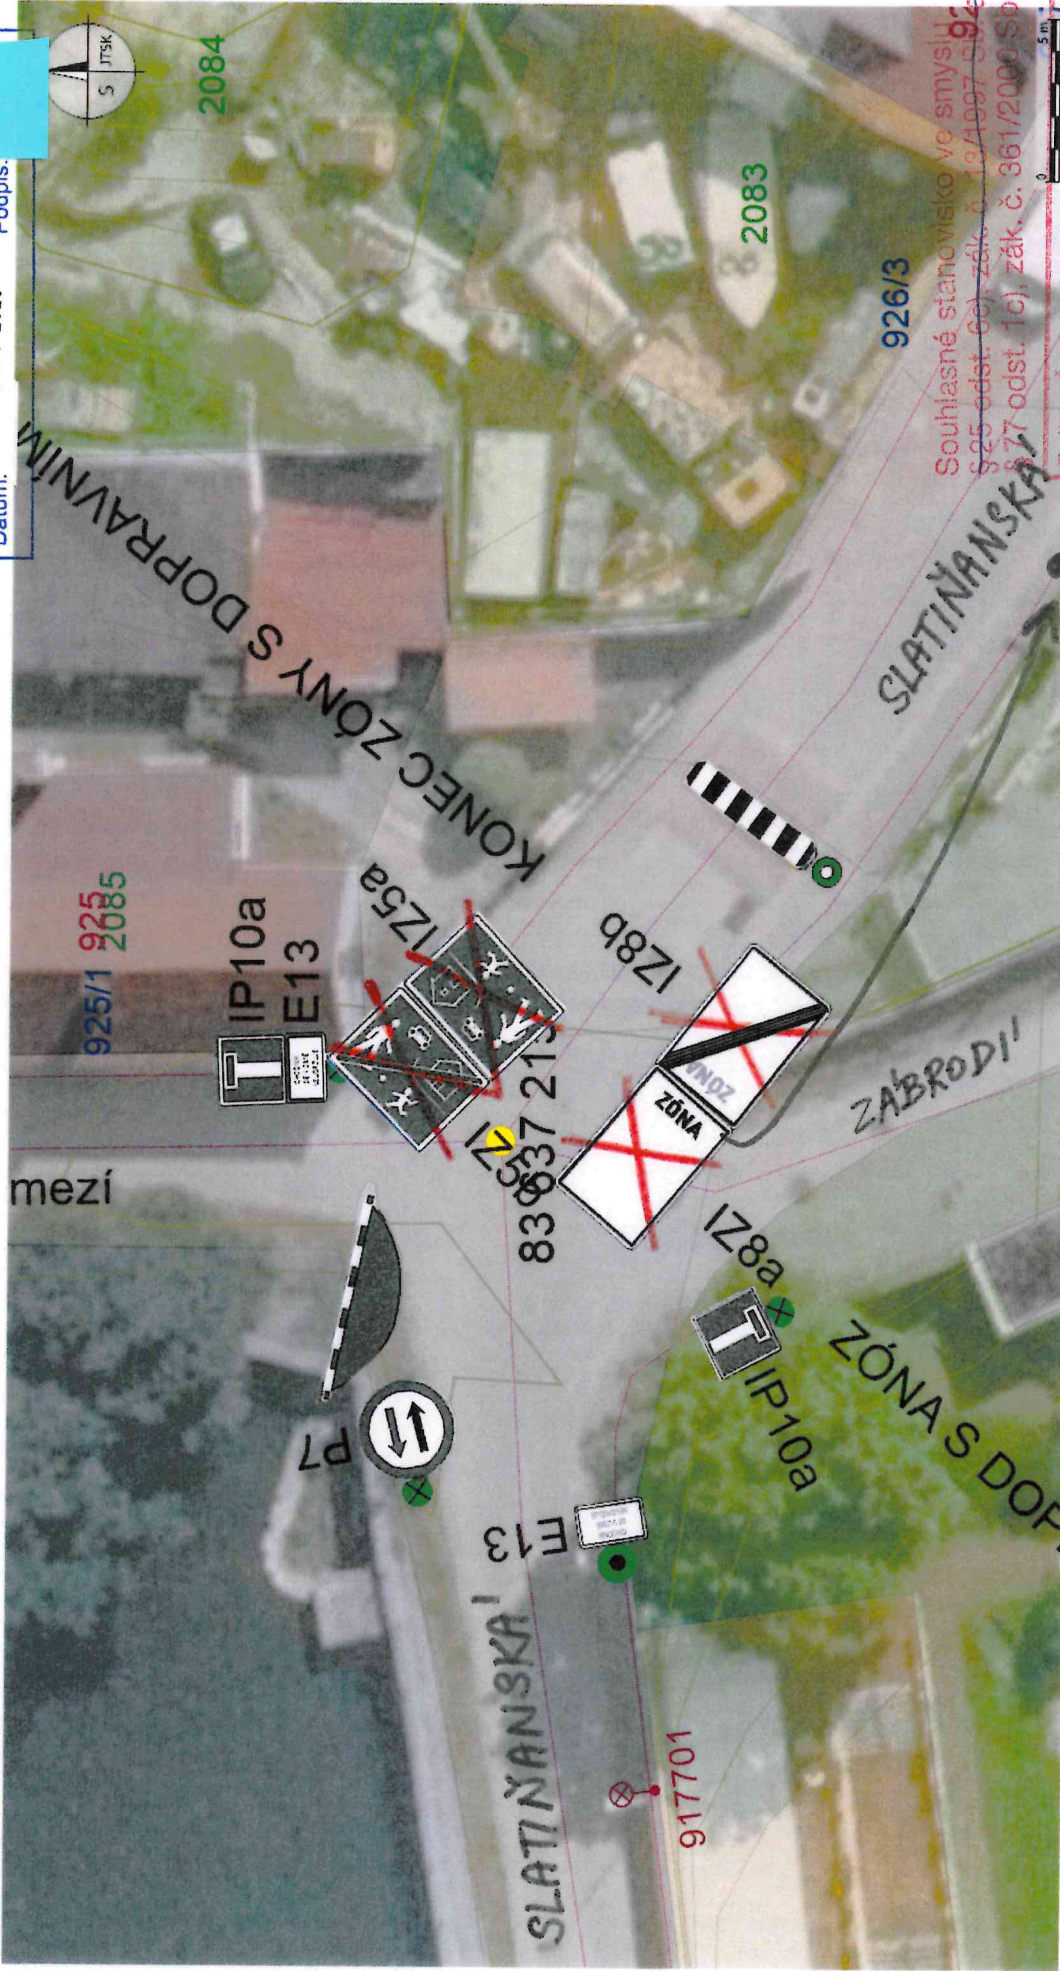

Souhlasné stanovisko ve smyslu § 25 odst. 6e) zák. č. 194/1997 Sb. a § 77 odst. 1c) zák. č. 361/2000 Sb.

Police České republiky  
Krajské ředitelství policie hl. m. Prahy  
Odbor služby dopravní policie  
140 00 Praha 4, Kongresová 2  
- 14 -

Č.j. KRPA-58623-1 /ČJ-2025-0000DŽ  
Dne 19-02-2025 kpt. Ing. [redacted]  
[redacted] v.rhml

RUŠENÉ DĚ: X


DETAIL č. 3

ÚŘAD MĚSTSKÉ ČÁSTI PRAHA 20  
Odbor dopravy

Příloha k číslu jednacímu:

MCP 20 *0281951, 2025/001, Krb*

Datum: 23.07.2025 Podpis: 

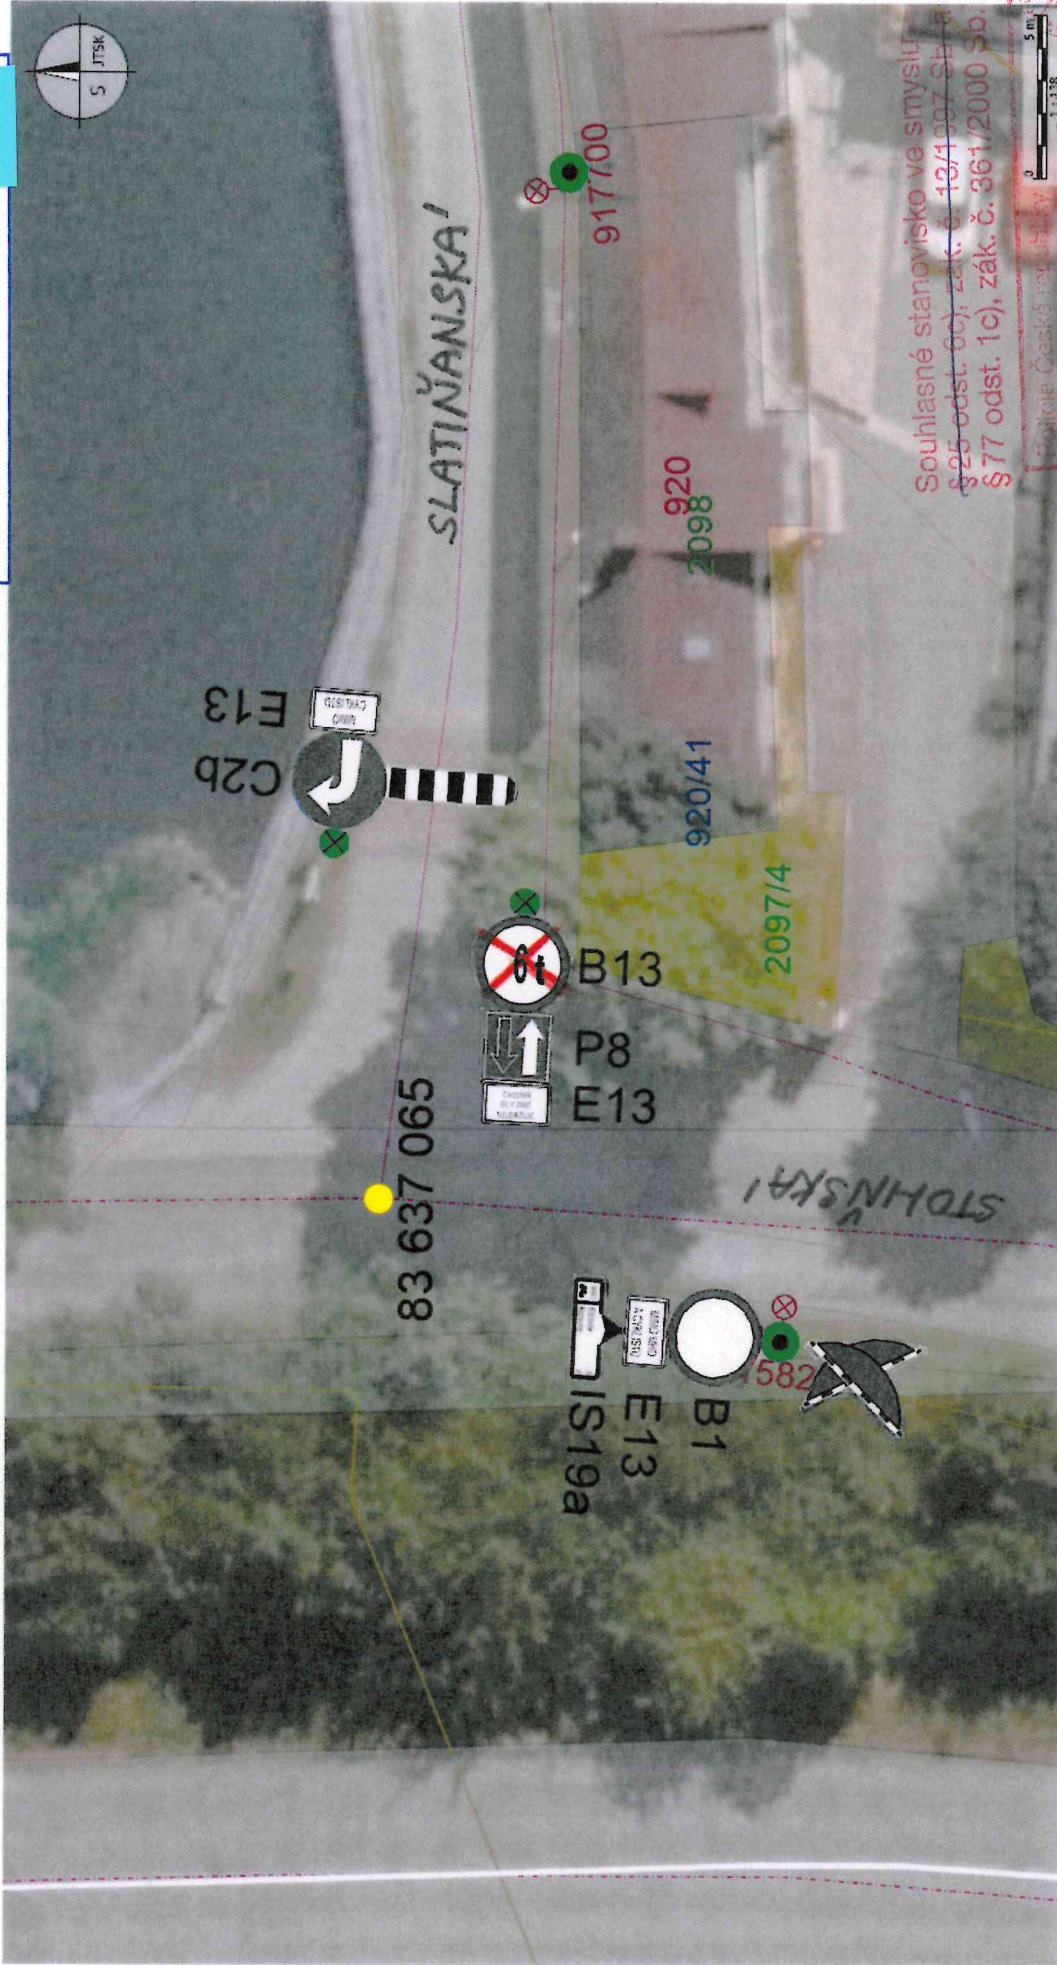

Souhlasné stanovisko ve smyslu § 25 odst. 6c), zák. č. 13/1997 Sb. a § 77 odst. 1c), zák. č. 361/2000 Sb.

Č. j. KRPA-58621-1 /ČJ-2025-0000DŽ

Dne: 19-02-2025 kpt. Ing. vrchní

Police České republiky  
Krajské ředitelství policie hl. m. Prahy  
Odbor služby dopravní policie  
140 00 Praha 4, Kongresová 2  
- 14 -

*RUVENÉ PR: X*


**URAD MESTSKÉ ČASTI PRAHA 20**  
Odbor dopravy

Příloha k číslu jednacímu:

MCP 20 *020195/2025 IODI/Vrb*

Datum: **23.07.2025** Podpis:

**DETAIL č. 4**

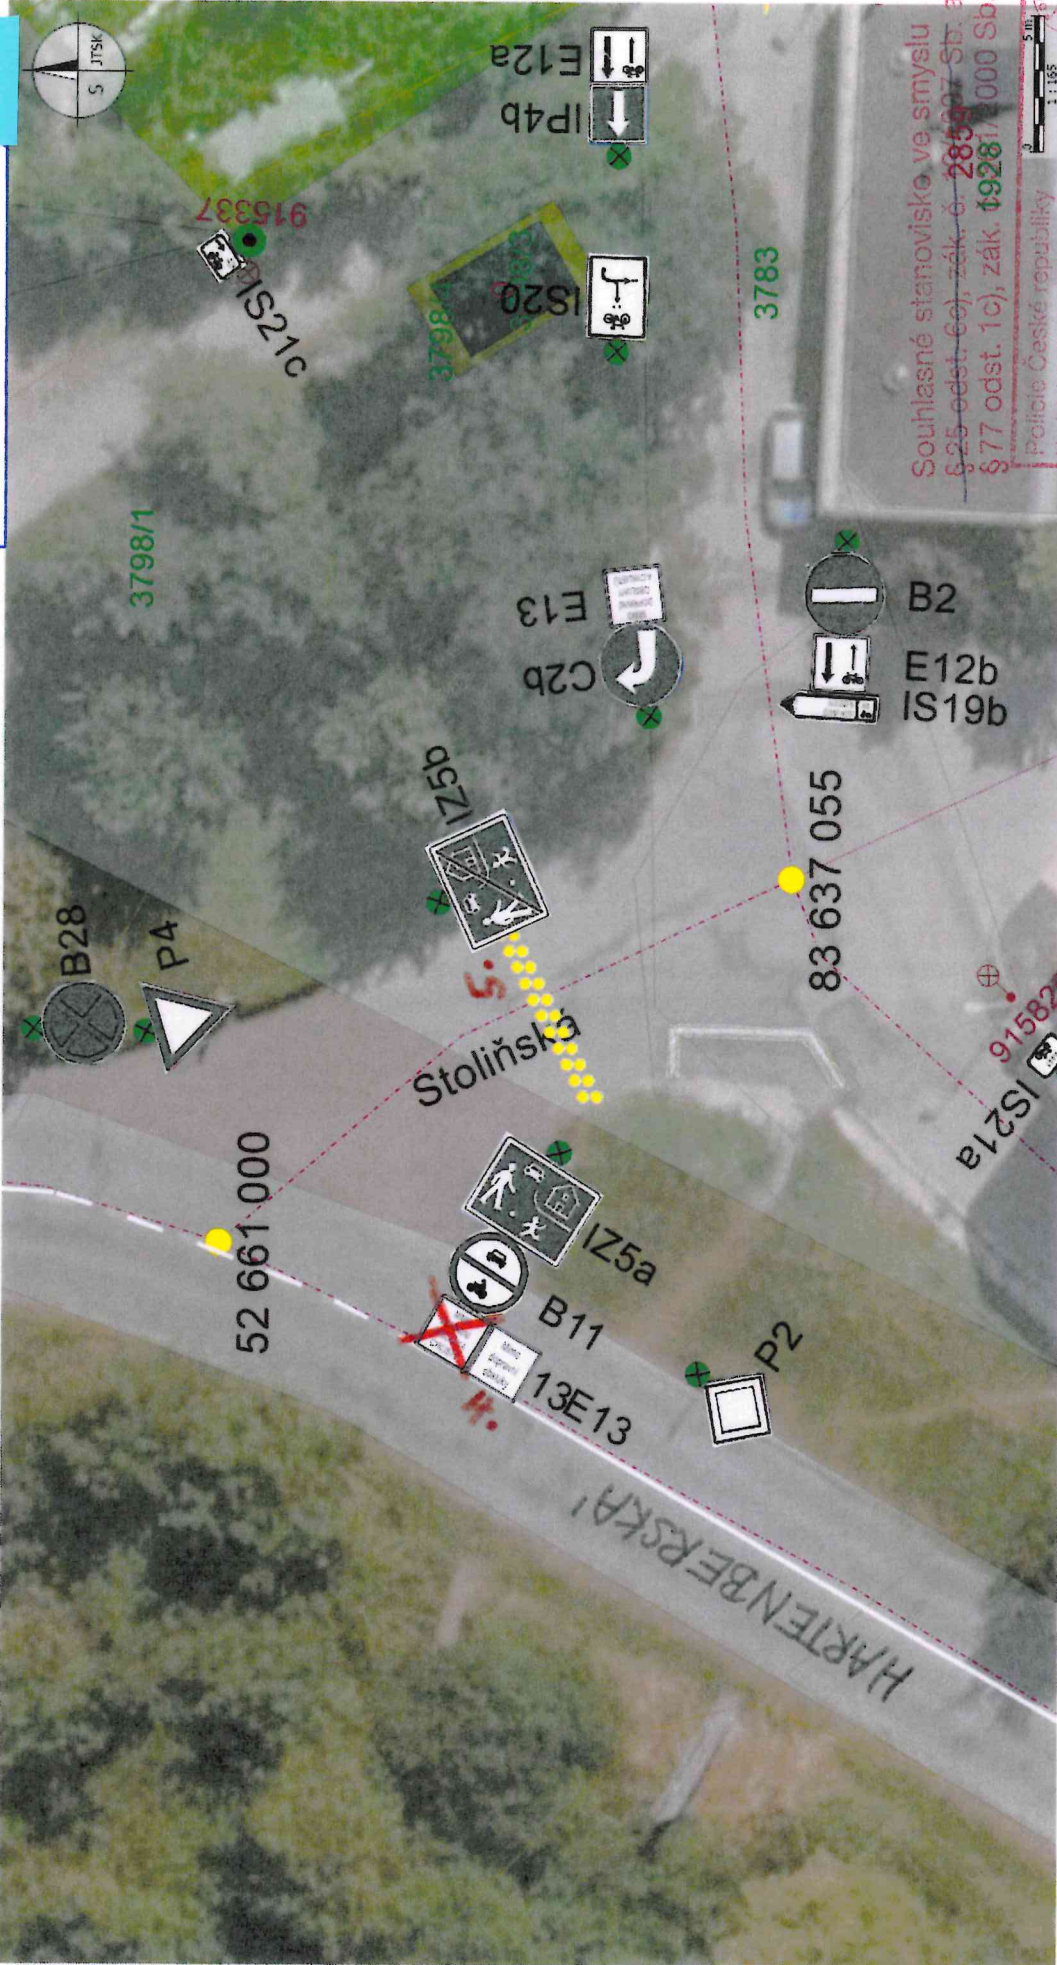

Souhlasné stanovisko ve smyslu § 25 odst. 6a), zák. č. 285/2007 Sb. a § 77 odst. 1c), zák. č. 192/2017 Sb.

Policejní Česká republika  
Krajské ředitelství policie hl. m. Prahy  
Odbor služby dopravní policie  
100 00 Praha 4, Kongresová 2  
ČJ/MPA-58023-1 /ČJ-2025-0000DŽ  
Dne **19-02-2025** kpt. Ing. / vrb  
- 14 -

*Nové DŽ*  
*4. č. E13 - TEXT: "Krimo dopravní obsluhy"*  
*5. č. Z12 - "Kratky příměry' prah (2 řady plastových polokružek)"*

*RUBENÉ DŽ*