


Příloha č. 1 k písemnému stanovisku čj.  
KRPA-~~182536-11~~ČJ-2024-0000DŽ  
Počet listů: 1

plk. Mgr. Jiří  
z r. Jpt. Ing. Martin

15-07-2021

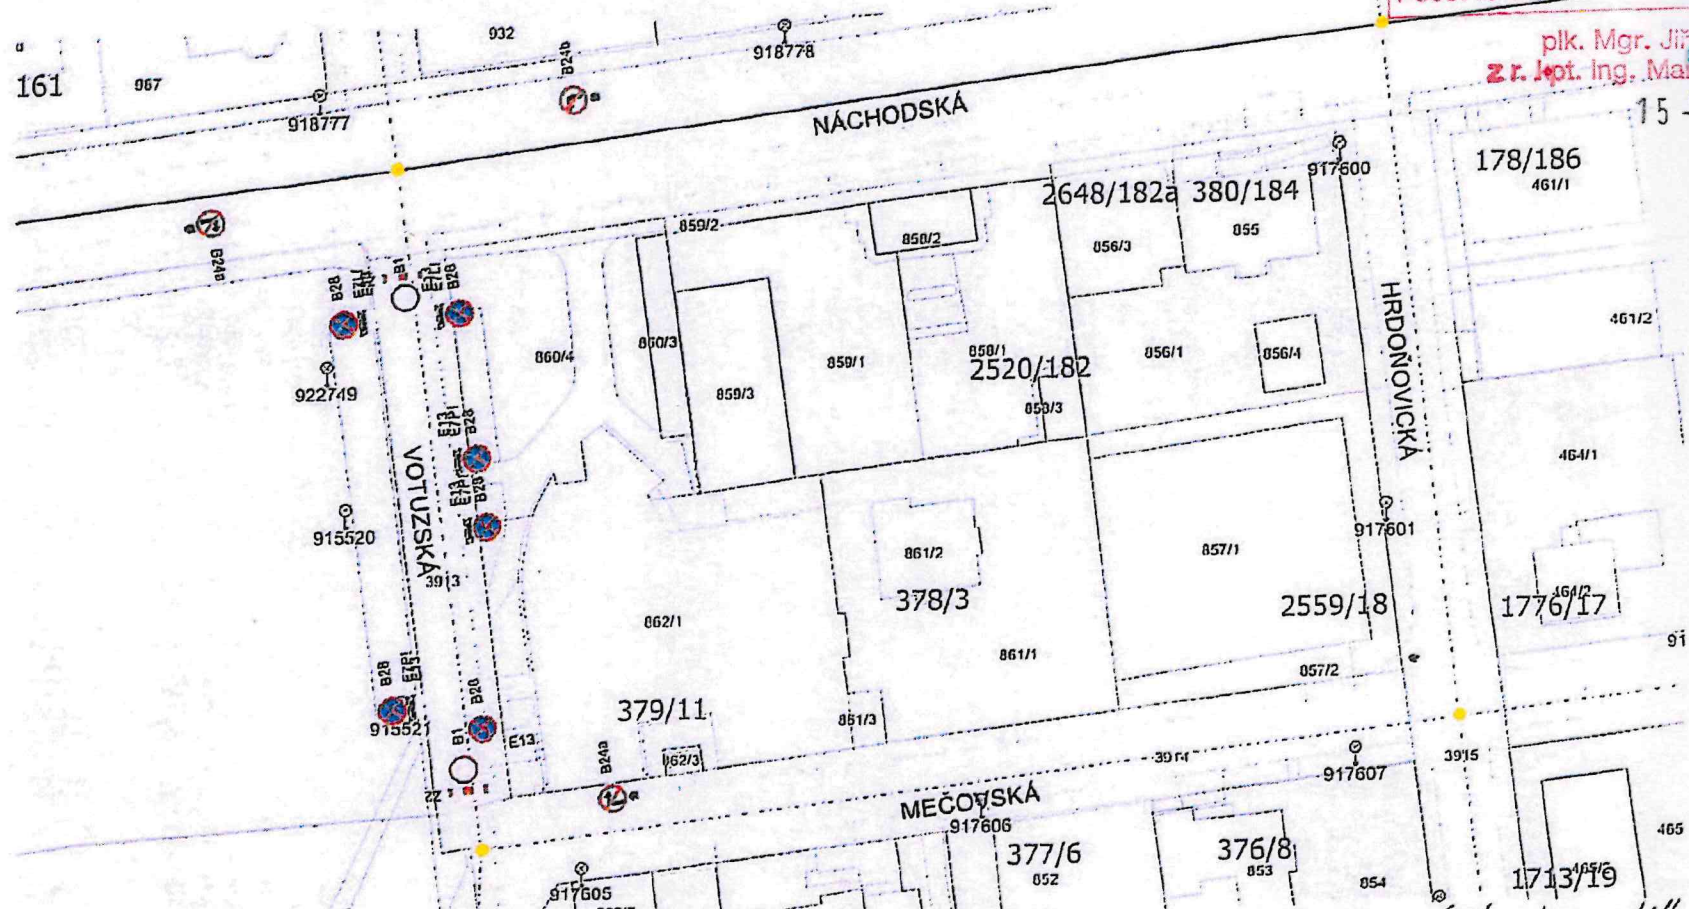

Legenda: č. 1 - DZ B1 - "Zákaz vjezdu všech vozidel v obou směrech"  
č. 2 - DZ K2 - "Kabriánka pro označení uzavírky"  
č. 3 - DZ B24a - "Zákaz odbočování vpravo"  
č. 4 - DZ B24b - "Zákaz odbočování vlevo"  
č. 5 - DZ B28 - "Zákaz vjezdu"

č. 6 - DZ E3d - "Úpěk platnosti"  
č. 7 - DZ E13 - "Text: 7.9."