20 -08- 2025

Příloha k písemnému stanovisku
KRPA-265106-1/ČJ-2025-0000DŽ

POLICIE ČESKÉ REPUBLIKY
KRAJSKÉ ŘEDITELSTVÍ POLICIE
HLAVNÍHO MĚSTA PRAHY
ODBOR SLUŽBY DOPRAVNÍ POLICIE
ODDĚLENÍ DOPRAVNÍHO INŽENÝRSTVÍ
140 00 PRAHA 4, KONGRESOVÁ 2

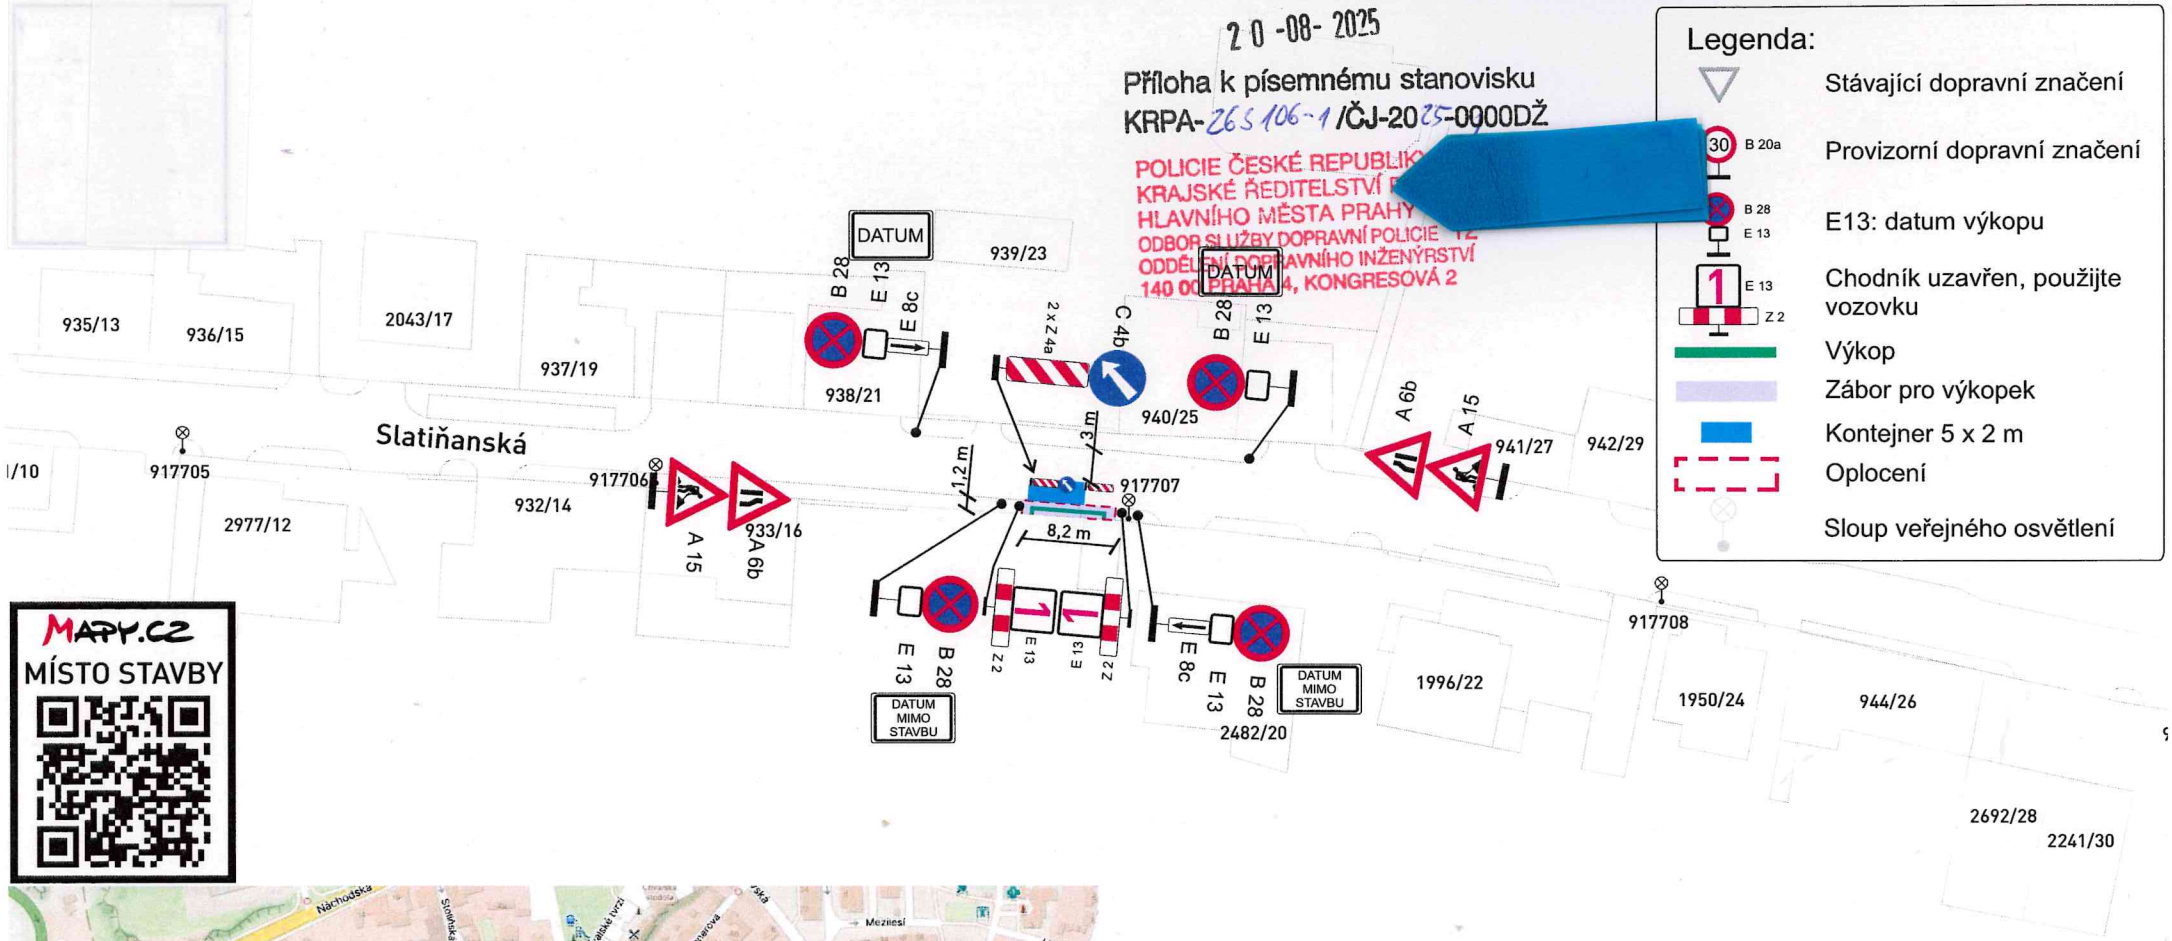

MAPY.CZ
MÍSTO STAVBY

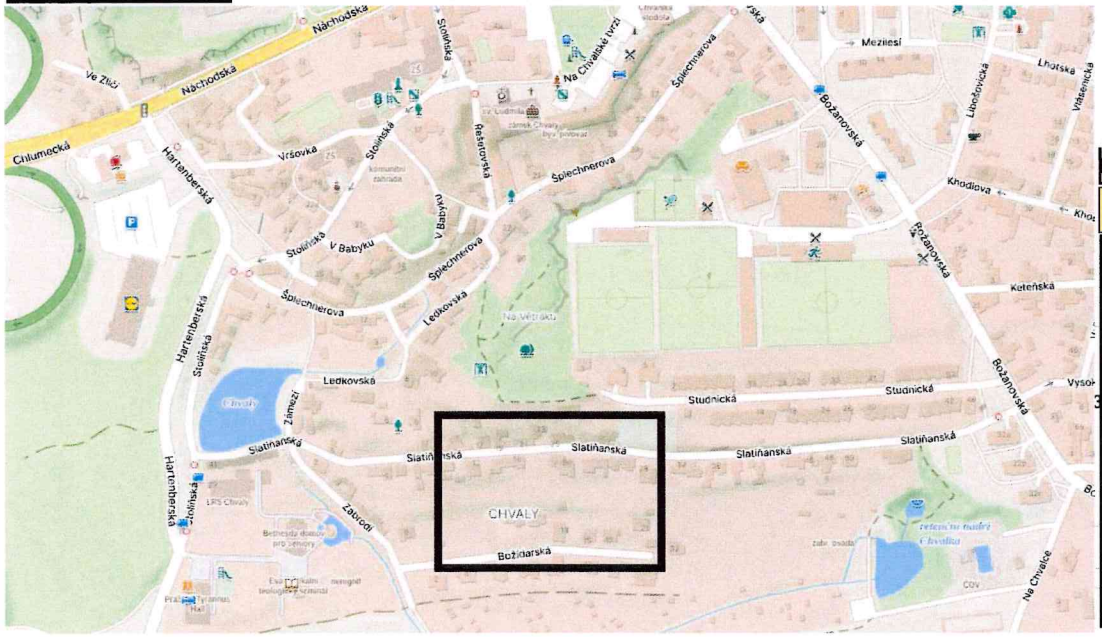

0 25 m

VÝKOP BUDE OHRAZEN

VÝKOP U VJEZDŮ PO DOMLUVĚ S MAJITELI DOTČENÝCH OBJEKTŮ

ZNAČKY B 28 BUDOU OSAZENY 7 DNÍ PŘEDEM S VYZNAČENÝM DATEM PLATNOSTI ZÁKAZU

VYPRACOVAL: Milan Huňát, Poradenství v oblasti dopravy, www.projektydio.cz, 736 647 956 info@projektydio.cz	OBJEDNATEL (INVESTOR, STAVBU PROVÁDÍ): AVE ELEKTRO - Jelínek s.r.o., Pavlína Blažková - 603 390 729	PŘEDPOKLÁDANÝ ZHOTOVITEL DOPRAVNÍHO ZNAČENÍ: ADOZ Praha - dopravní značení s.r.o., Armádního sboru 15, PRAHA 10, Tel : 602 226 027, Tel : 272 700 103, www.adoz-znaceni.cz, e-mail: adoz@adozpraha.cz
OBEC: Praha 9 - Praha 20	ČÁST: Horní Počernice	
STAVBA: NOVÝ AYKY-OT 3 x 240 + 120 mm²		
AKCE: VÝKOP PRO KABEL V ULICI SLATIŇANSKÁ		
OBJEKT / ČÁST: SITUACE DIO	FORMÁT: A4 / DATUM: 30.08.2024 / STUPEŇ: DIR	VÝKRES č.: 1.11