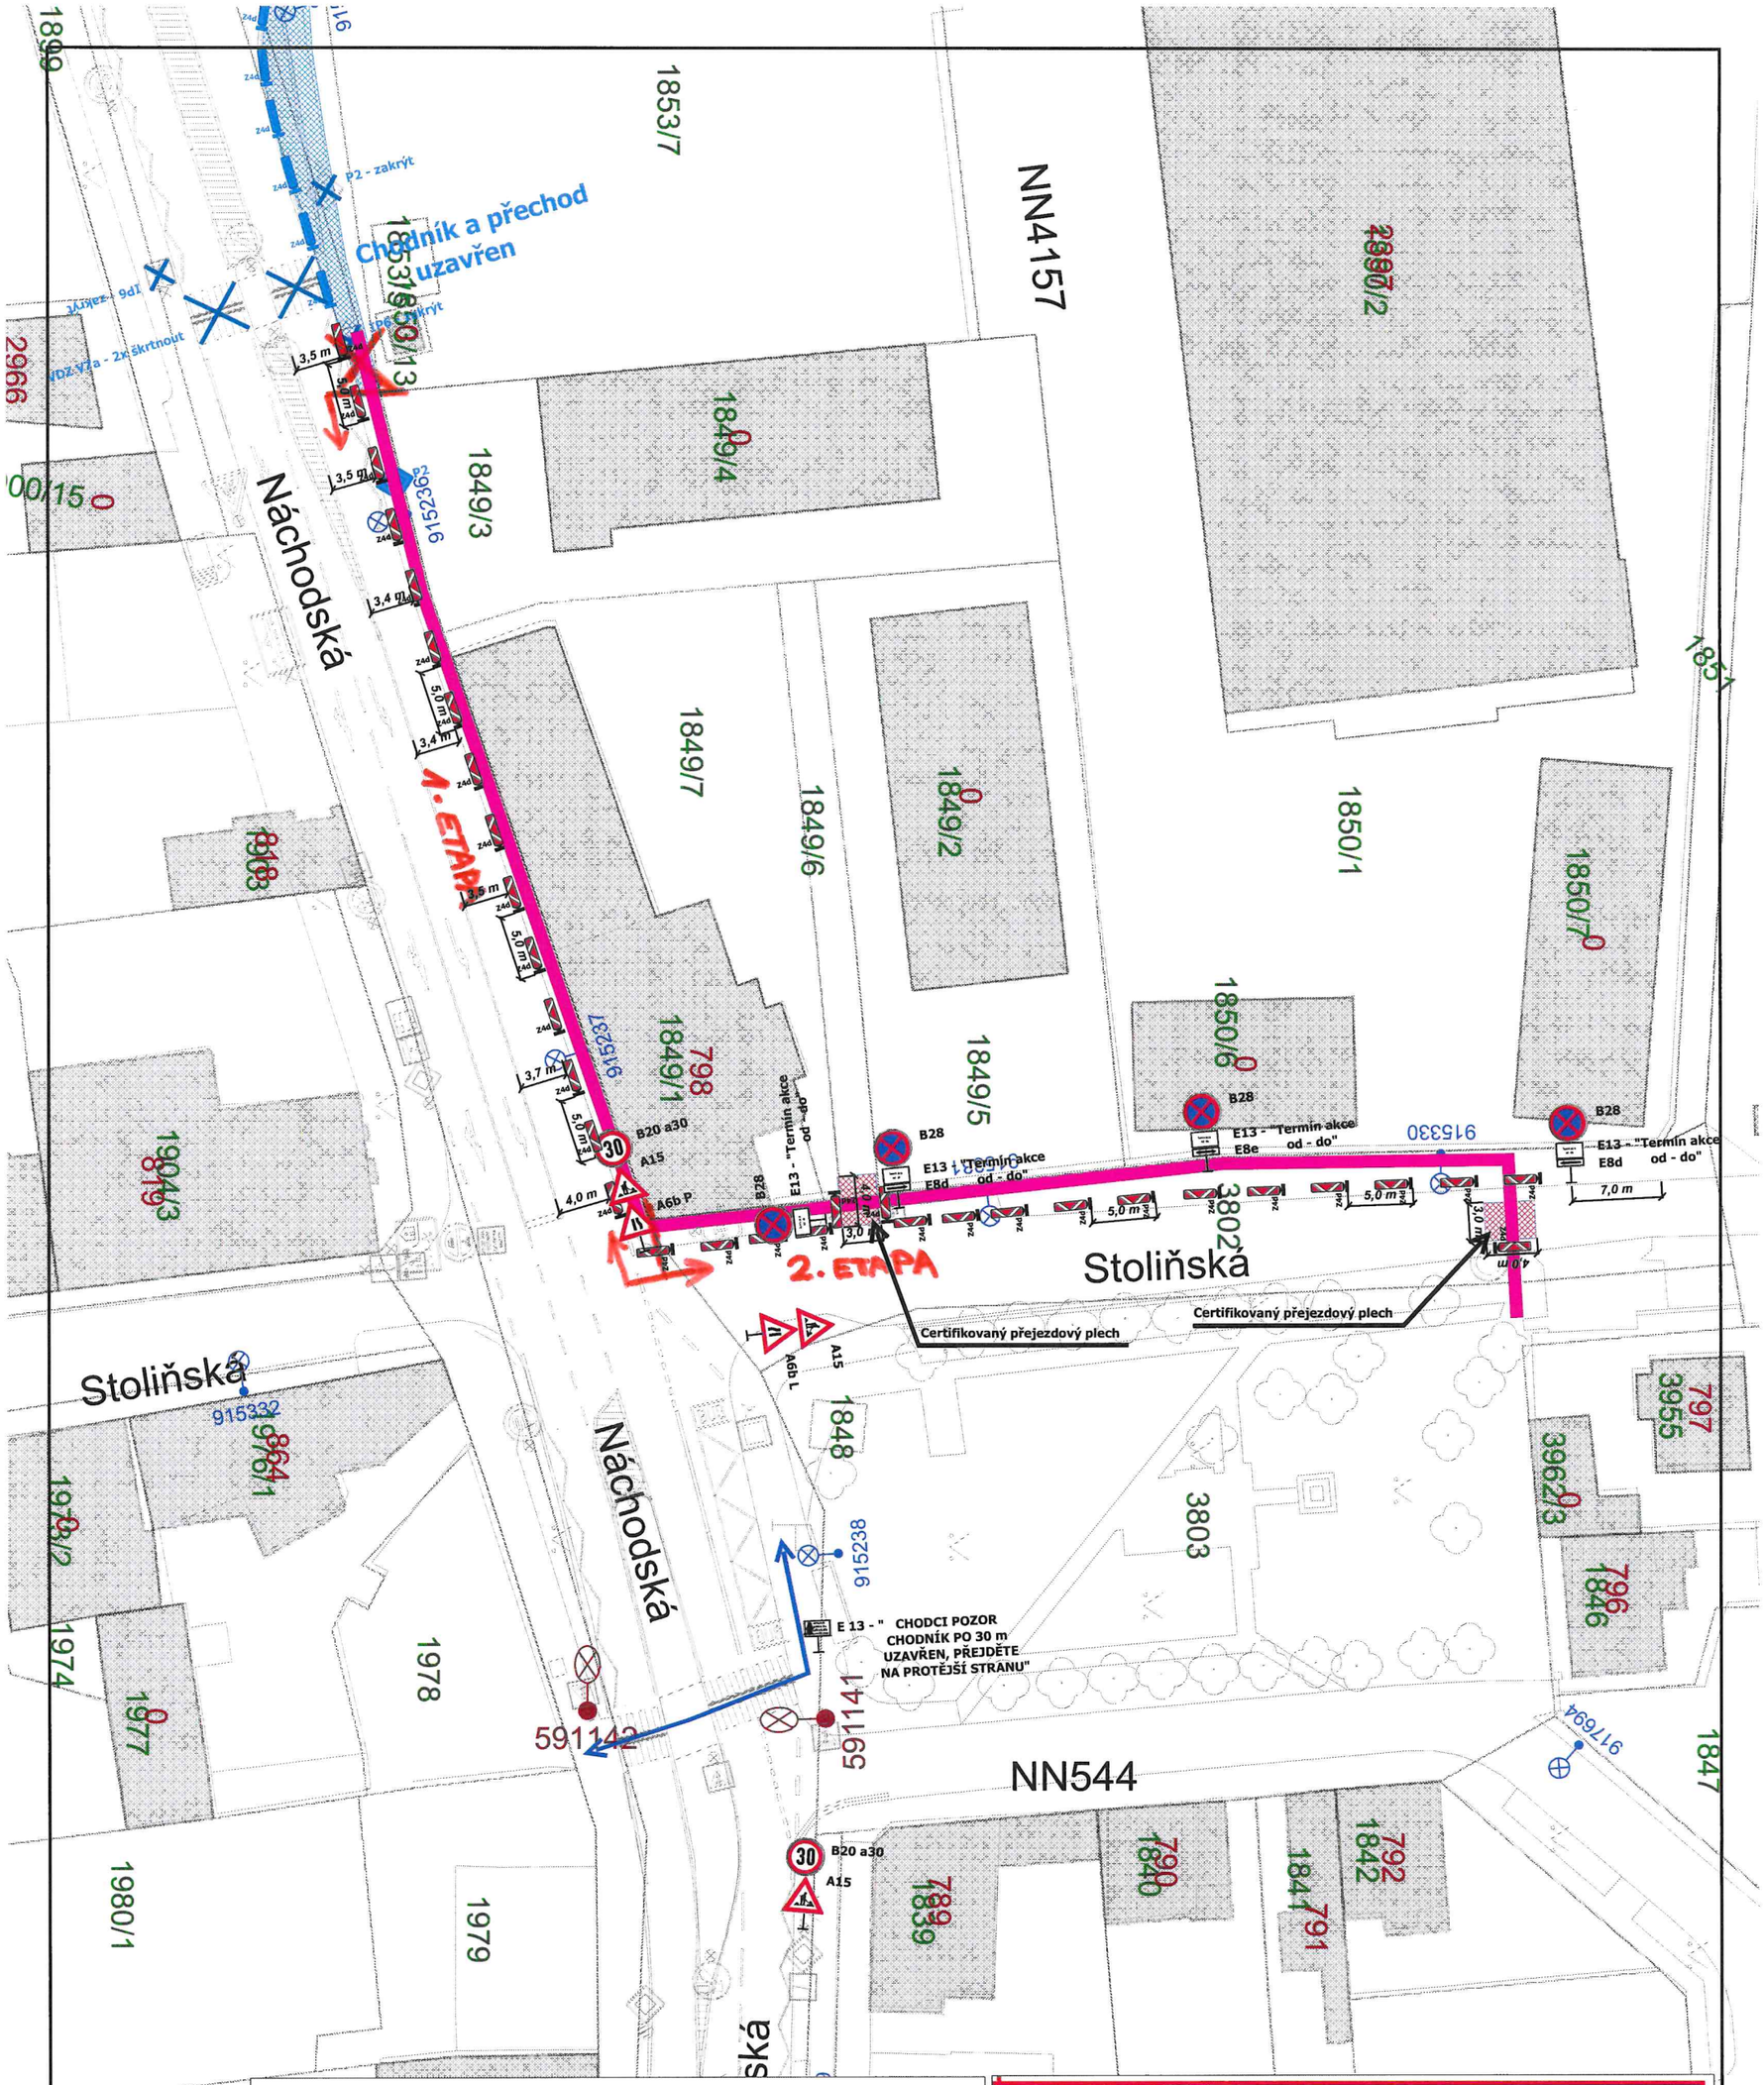

Legenda:

- Nově navržené dopravní značení
- Trvalé dopravní značení a dopravní zařízení
- dopravní značení souběžné akce
- Výkop otrvřený šíře 1 m - bude ohraničen stavebním oplocením - výměra 155 m2
- Obchozí trasa

B28 osadit 7 dní před zahájením etapy

Ing. Jakub Kverek
POLICIE ČESKÉ REPUBLIKY
Důvod podepsání: příloha k čj KRPA-127005-2/ČJ-2026-000DDŽ
Čas podepsání: 16.04.2026 7:16:52

DOPRAVNÍ INŽENÝRING PRAHA S.R.O.

Dopravně inženýrské projekty a realizace dopravních opatření

Holečkova 789/49, Praha 5, 150 00, IČ: 02869179, tel.: 602 434 983

Zhotovitel:	PETRA VAŠINOVÁ Kvasinská 189 190 16 Praha 9 IČO: 49255941	Vypracoval: Jiří Hnát	Kontrola: Ing. Kapoun
		Stanovení: O 31	90 st.
Místo realizace: Náchodská - Stoliňská, Praha 9		Datum vypracování 260326	Měřítko a formát: 1:650 A4
Název akce:	PRE - obnova kNN vedení - 1.etapa		