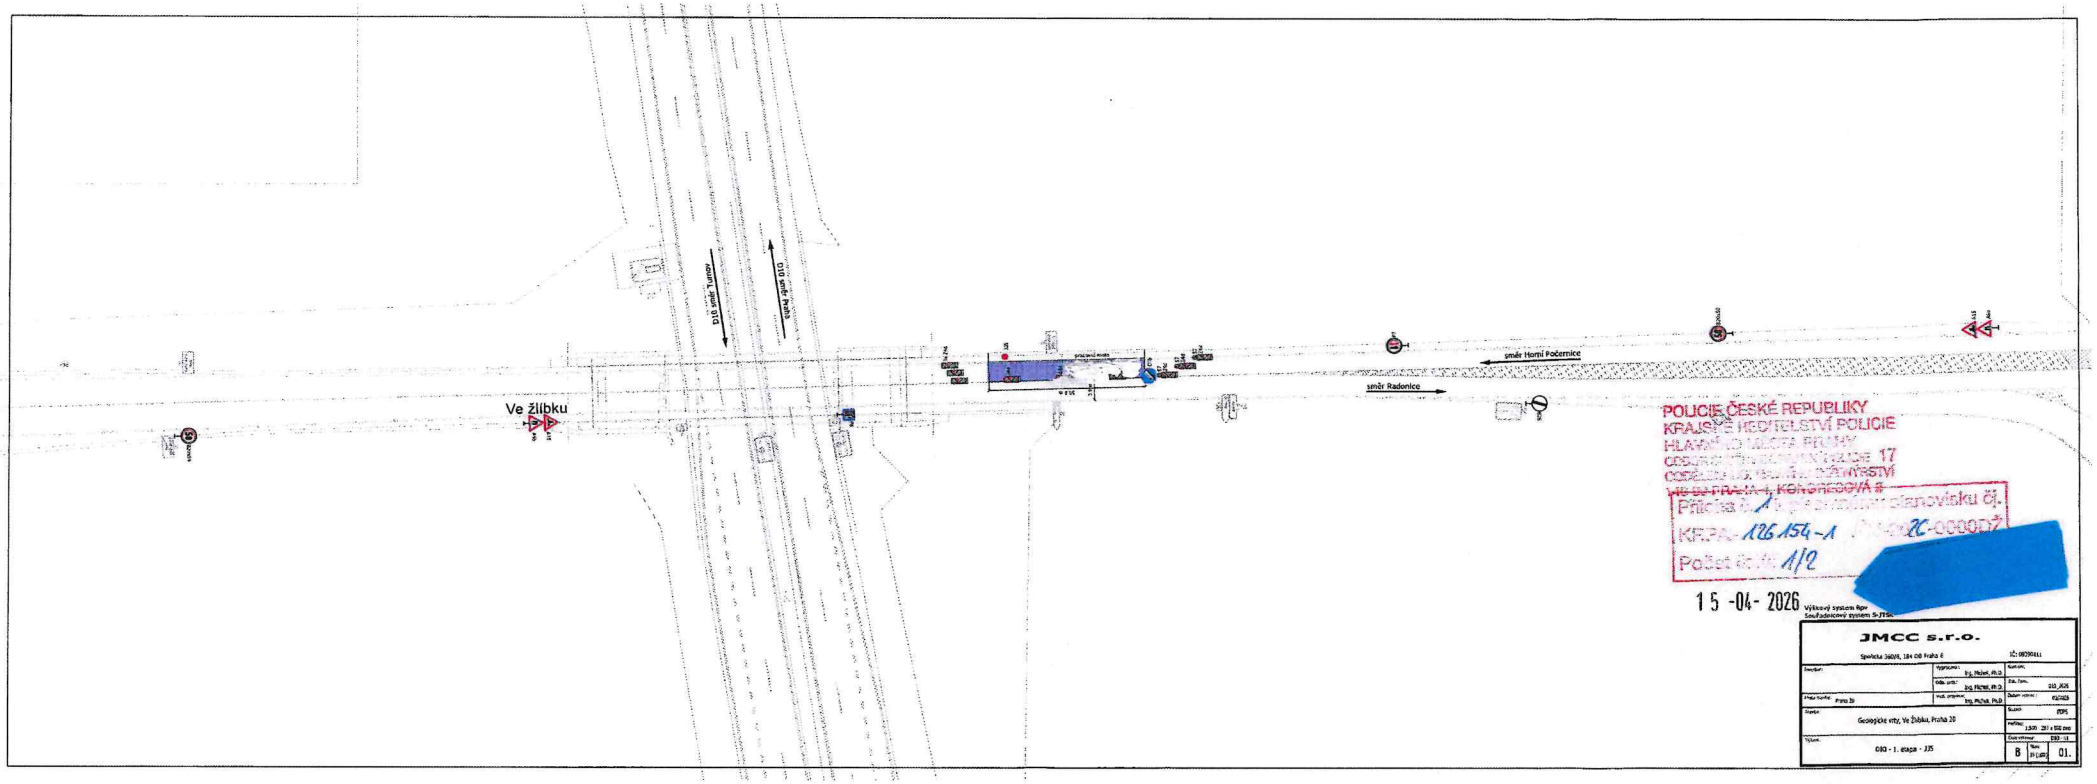

POLICIE ČESKÉ REPUBLIKY
KRAJSKÉ ŘEDITELSTVÍ POLICIE
HLAVNÍHO MĚSTA PRAHY
OBSLUŽNÁ TECHNICKÁ ZKOUŠKA 17
CODEX ... ŘEDITELSTVÍ
KRÁLOVA PRAHA 1, KORONEOVÁ 8

Příloha č. 1 k ... stanovisku čj.
KRPA-126154-1 ... 2026-00000DY
Počet listů: 1/2

15 -04- 2026

Výškový systém Bpv
Souřadnicový systém S-JTSK

JMCC s.r.o.

Společná 2609/8, 184 00 Praha 8 — IČ: 08290441

Zakázka:	Vypracoval: Ing. Malek, Ph.D.	Kontrol.:	
	Odb. uráč.: Ing. Fischer, Ph.D.	Zak. Tom.:	210_JG5
Místo tunelu: Praha 20	Hlav. projekt.: Ing. Michek, Ph.D.	Datum vytvoř.:	03/2026
Stavba: Geologické vrty, Ve Žlibku, Praha 20		Měřítko: 1:500 / 297 x 420 mm	Kl.zak.: PDPS
Výkres: GIG - 1. etapa - J35		Číslo výkresu: B	Rev.: 01

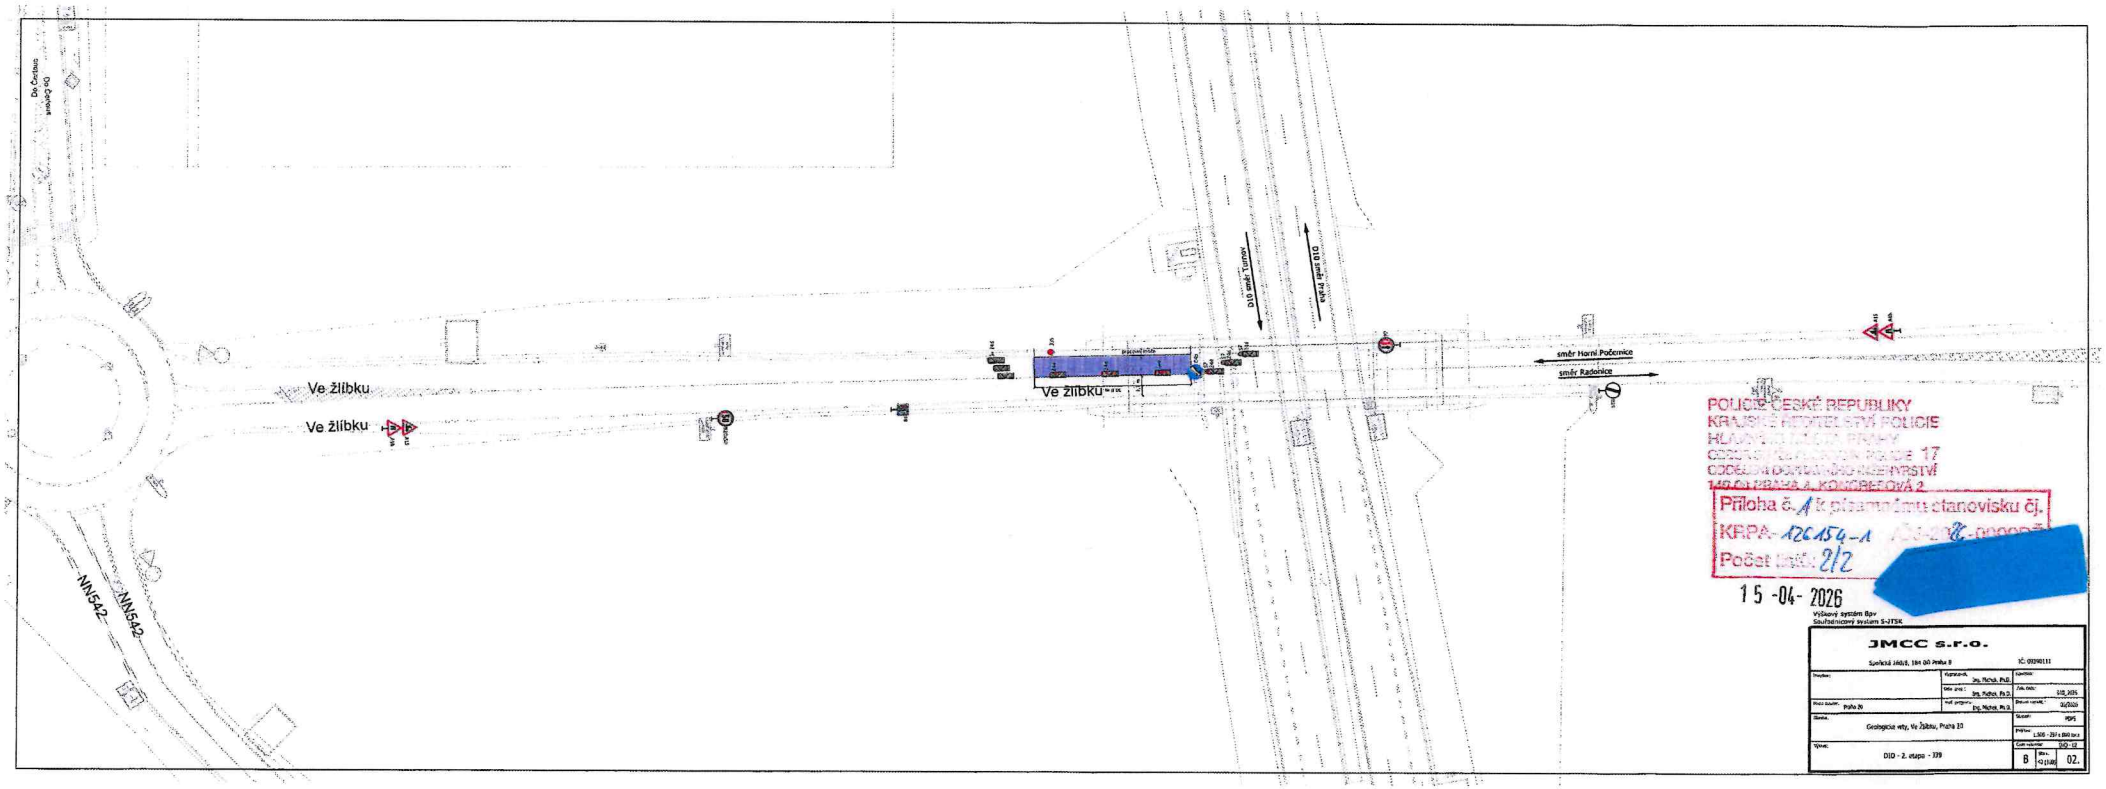

POLICIE ČESKÉ REPUBLIKY
KRAJSKÉ ŘEDITELSTVÍ POLICIE
HLAVNÍHO MĚSTA PRAHY
ODDĚLENÍ DOPRAVNÍ POLICIE 17
ODDĚLENÍ DOPRAVNÍHO INSPEKTORÁTU
149 01 PRAHA 4, KOMOŘEŇOVÁ 2

Příloha č. 1 k písemnému stanovisku čj.
KRPA- 126154-1 /ČJ-2026-[illegible]-DOPOPŘ
Počet listů: 2/2

15 -04- 2026

Výškový systém Bpv
Souřadnicový systém S-JTSK

JMCC s.r.o.
Spořilov 1466/8, 184 00 Praha 8 IČ: 03240111

Projekt:	Vypracoval: Ing. Michal, Ph.D.	Číslo:	
	Odb. zod.: Ing. Michal, Ph.D.	Zak. číslo:	018_1434
Místo stavby: Praha 20	Vedl projekt: Ing. Michal, Ph.D.	Datum vyhot.:	03/2026
Stavba: Geologické vrty, Ve žlíbku, Praha 20		Měřítko:	1:500
		Formát:	L300 - 297 x 840 bez o
Výkres: DIO - 2. etapa - 339		Číslo výkresu:	DIO - 12
		B	Rev.: 02.2026 02.