


# DOPRAVNĚ INŽENÝRSKÉ OPATŘENÍ (DIO)

Akce: Slatiňanská 1996/22, Praha 20 – zábor vozovky a chodníku  
 Režim: zúžený průjezd jedním pruhem, řízení provozu P7 / P8

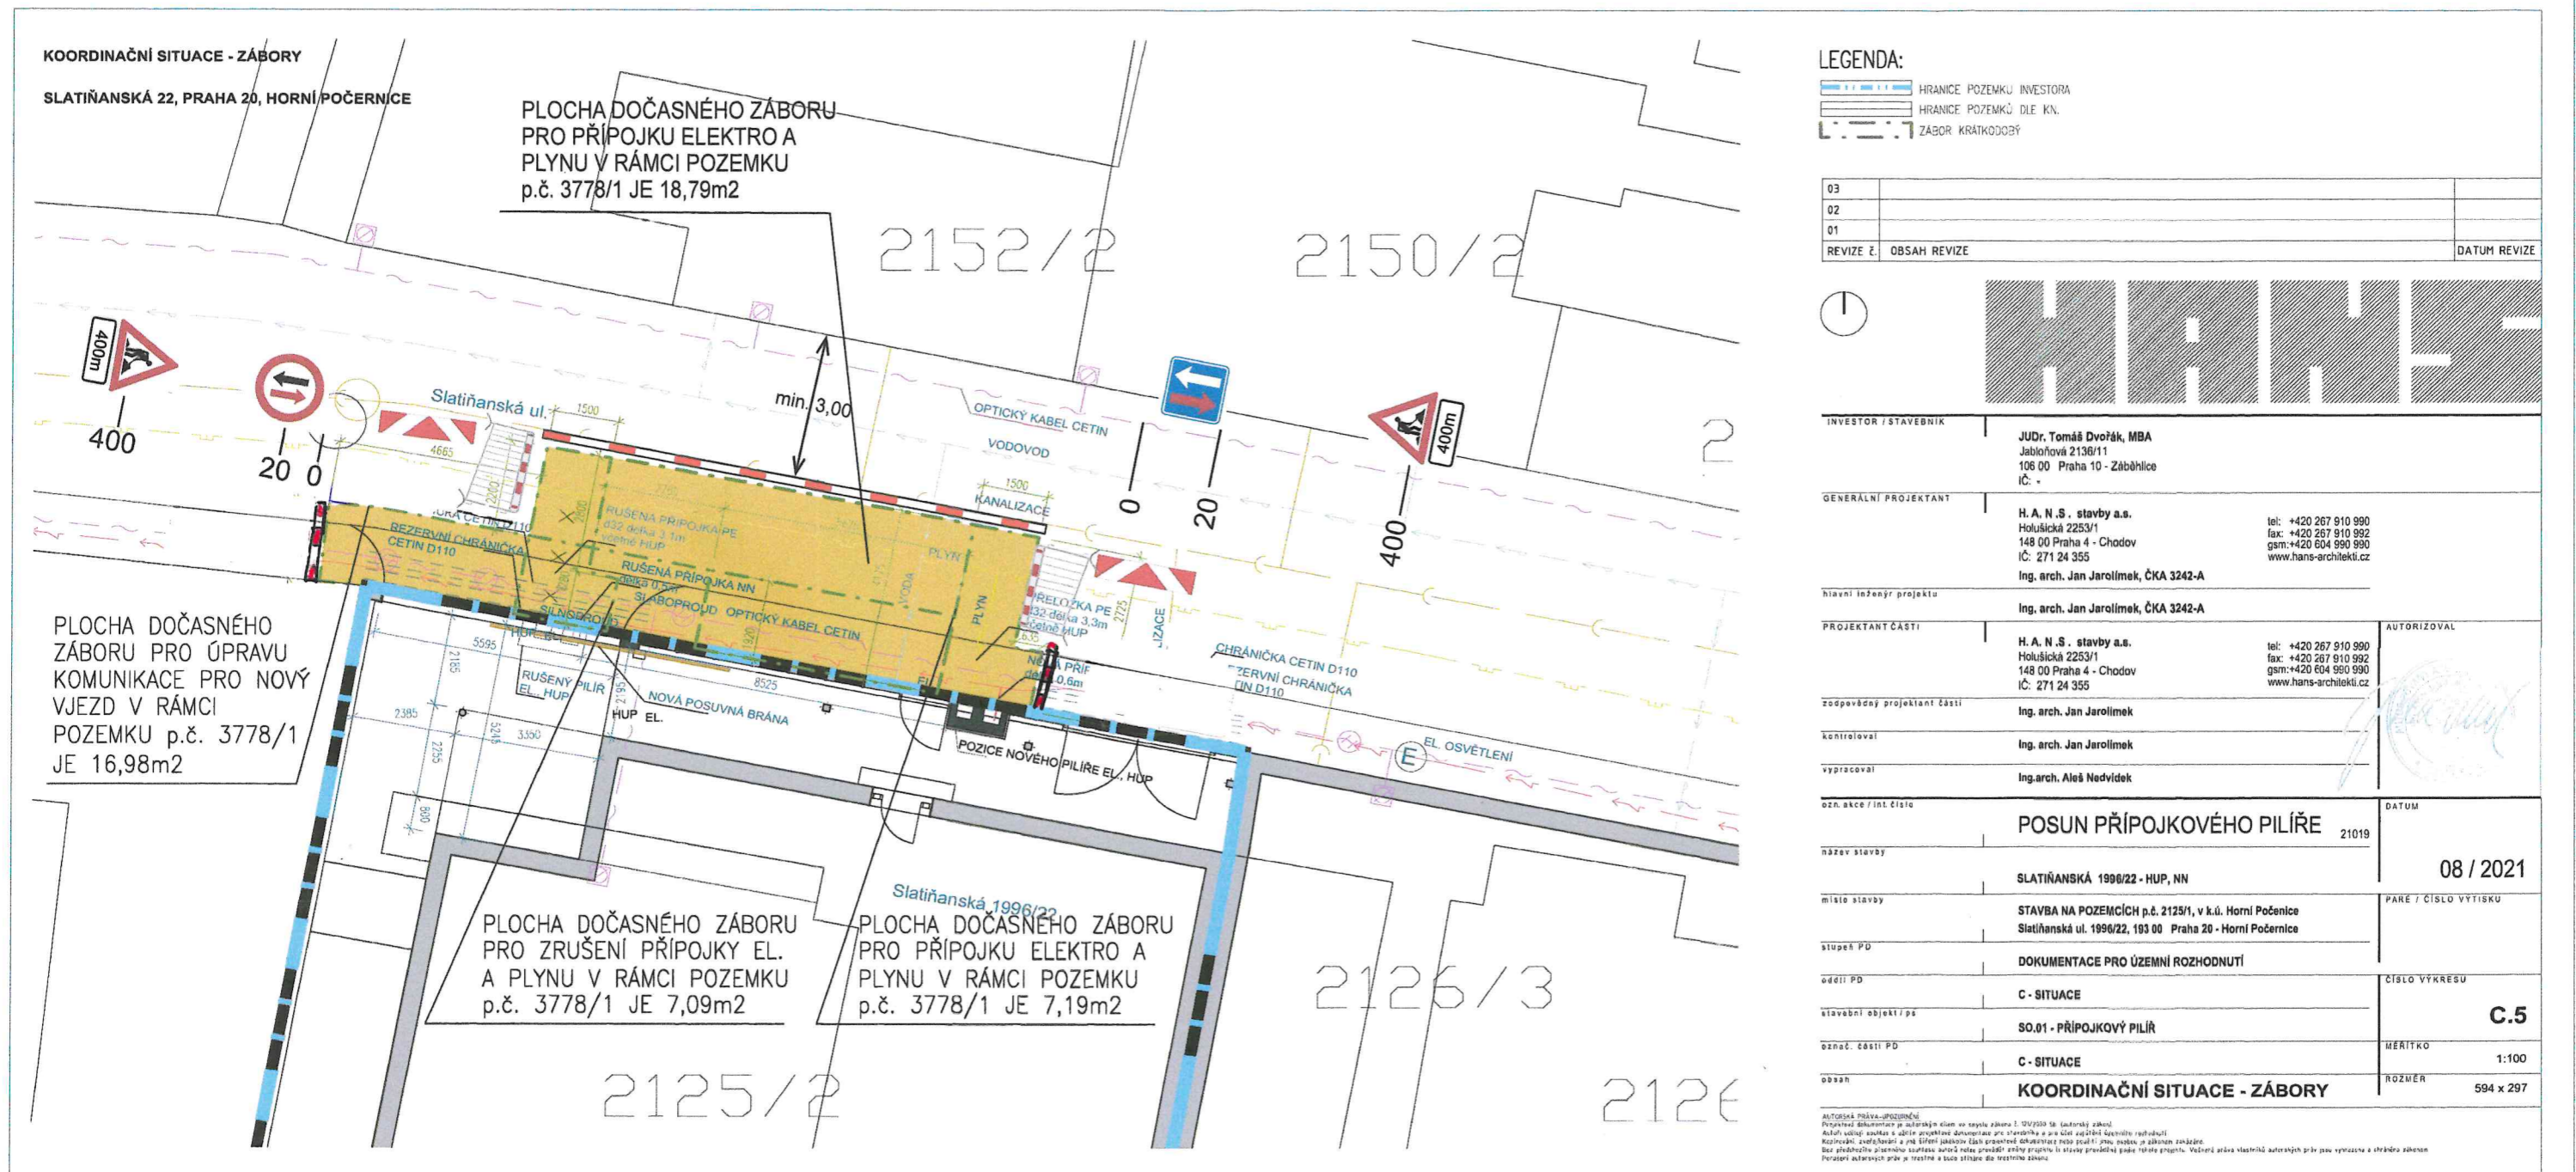

Směr zleva: A15, P7 – přednost protijedoucích vozidel  
 Směr zprava: A15, P8 – přednost před protijedoucími vozidly  
 Pracovní místo ohraničeno Z4 a polotovými zábranami Z2.  
 Zachován průjezd min. 3,0–3,5 m.