


PROJEKT DIO

(Dopravně Inženýrské Opatření)

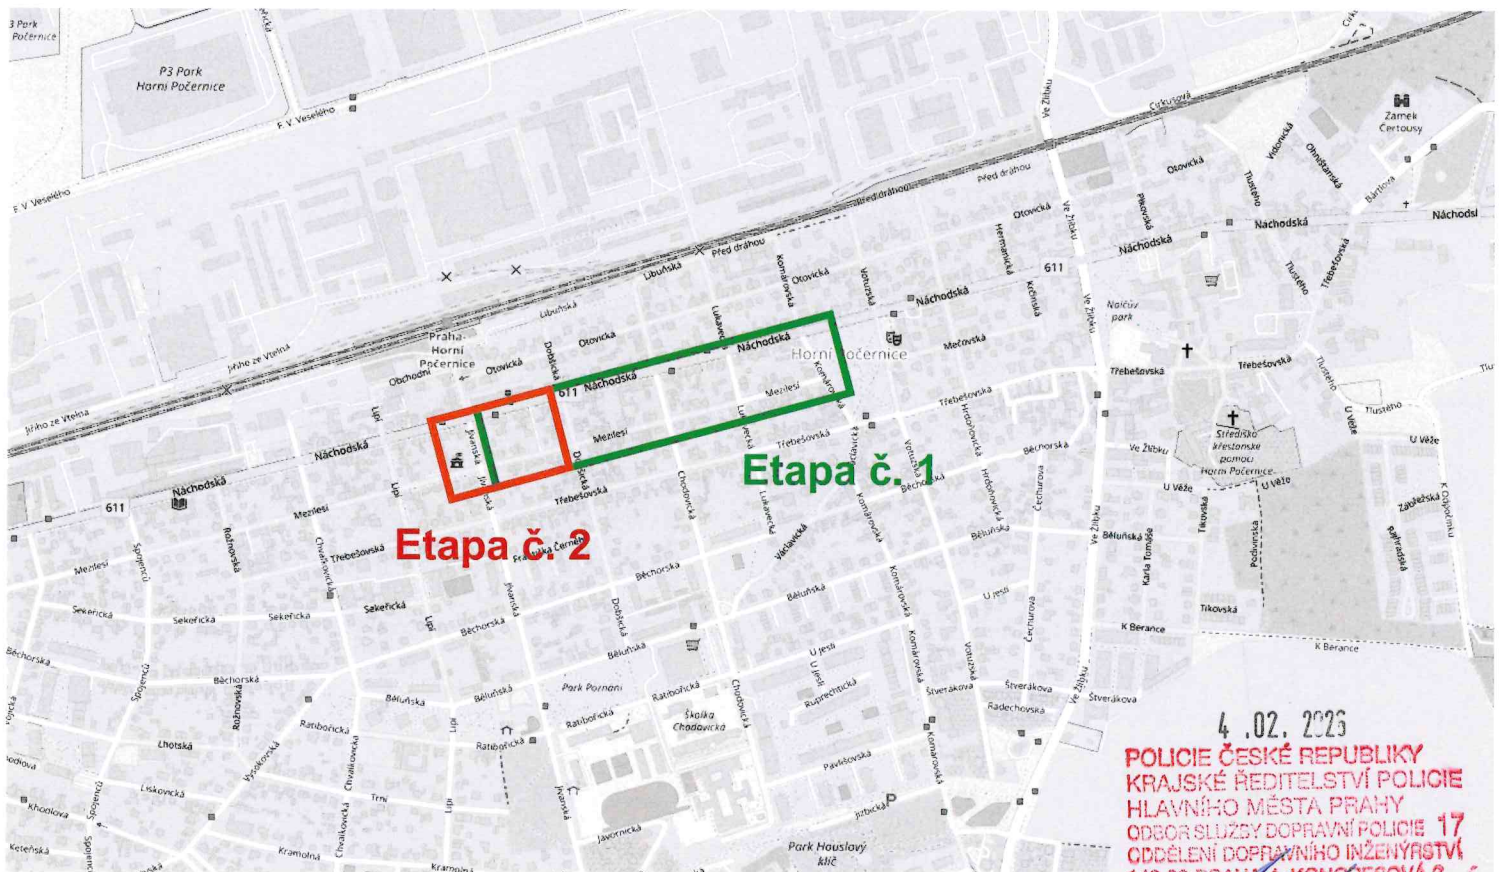

MÍSTO REALIZACE:

Ul. Mezilesí

193 00 Praha 9 - Horní Počernice

VYPRACOVAL:

Petr Semerád
tel.: 774 977 616

OBJEDNATEL (INVESTOR):

Com – Pakt Energy, a.s.
tel.: 725 701 094

POČET ETAP:

2

POČET VÝKRESŮ:

4

NÁZEV AKCE:

ZÁBOR KOMUNIKACE, CHODNÍKU A ZELENĚ - VÝKOP PRO POKLÁDKU NOVÝCH EL. KABELŮ

TERMÍN REALIZACE AKCE:

.....
.....

DATUM VYPRACOVÁNÍ DIO:

03.02.2026

DODAVATEL:

TOP Znak s.r.o.
Starochuchelská 114/28
159 00 Praha 5
Tel.: 607 687 687
E-mail: info@topznak.cz
Web: www.topznak.cz
IČ: 06035981, DIČ: CZ06035981



POZNÁMKA:

Dopravní značky B28 se osazují 7 dní před realizací