SITUACE, M 1:250

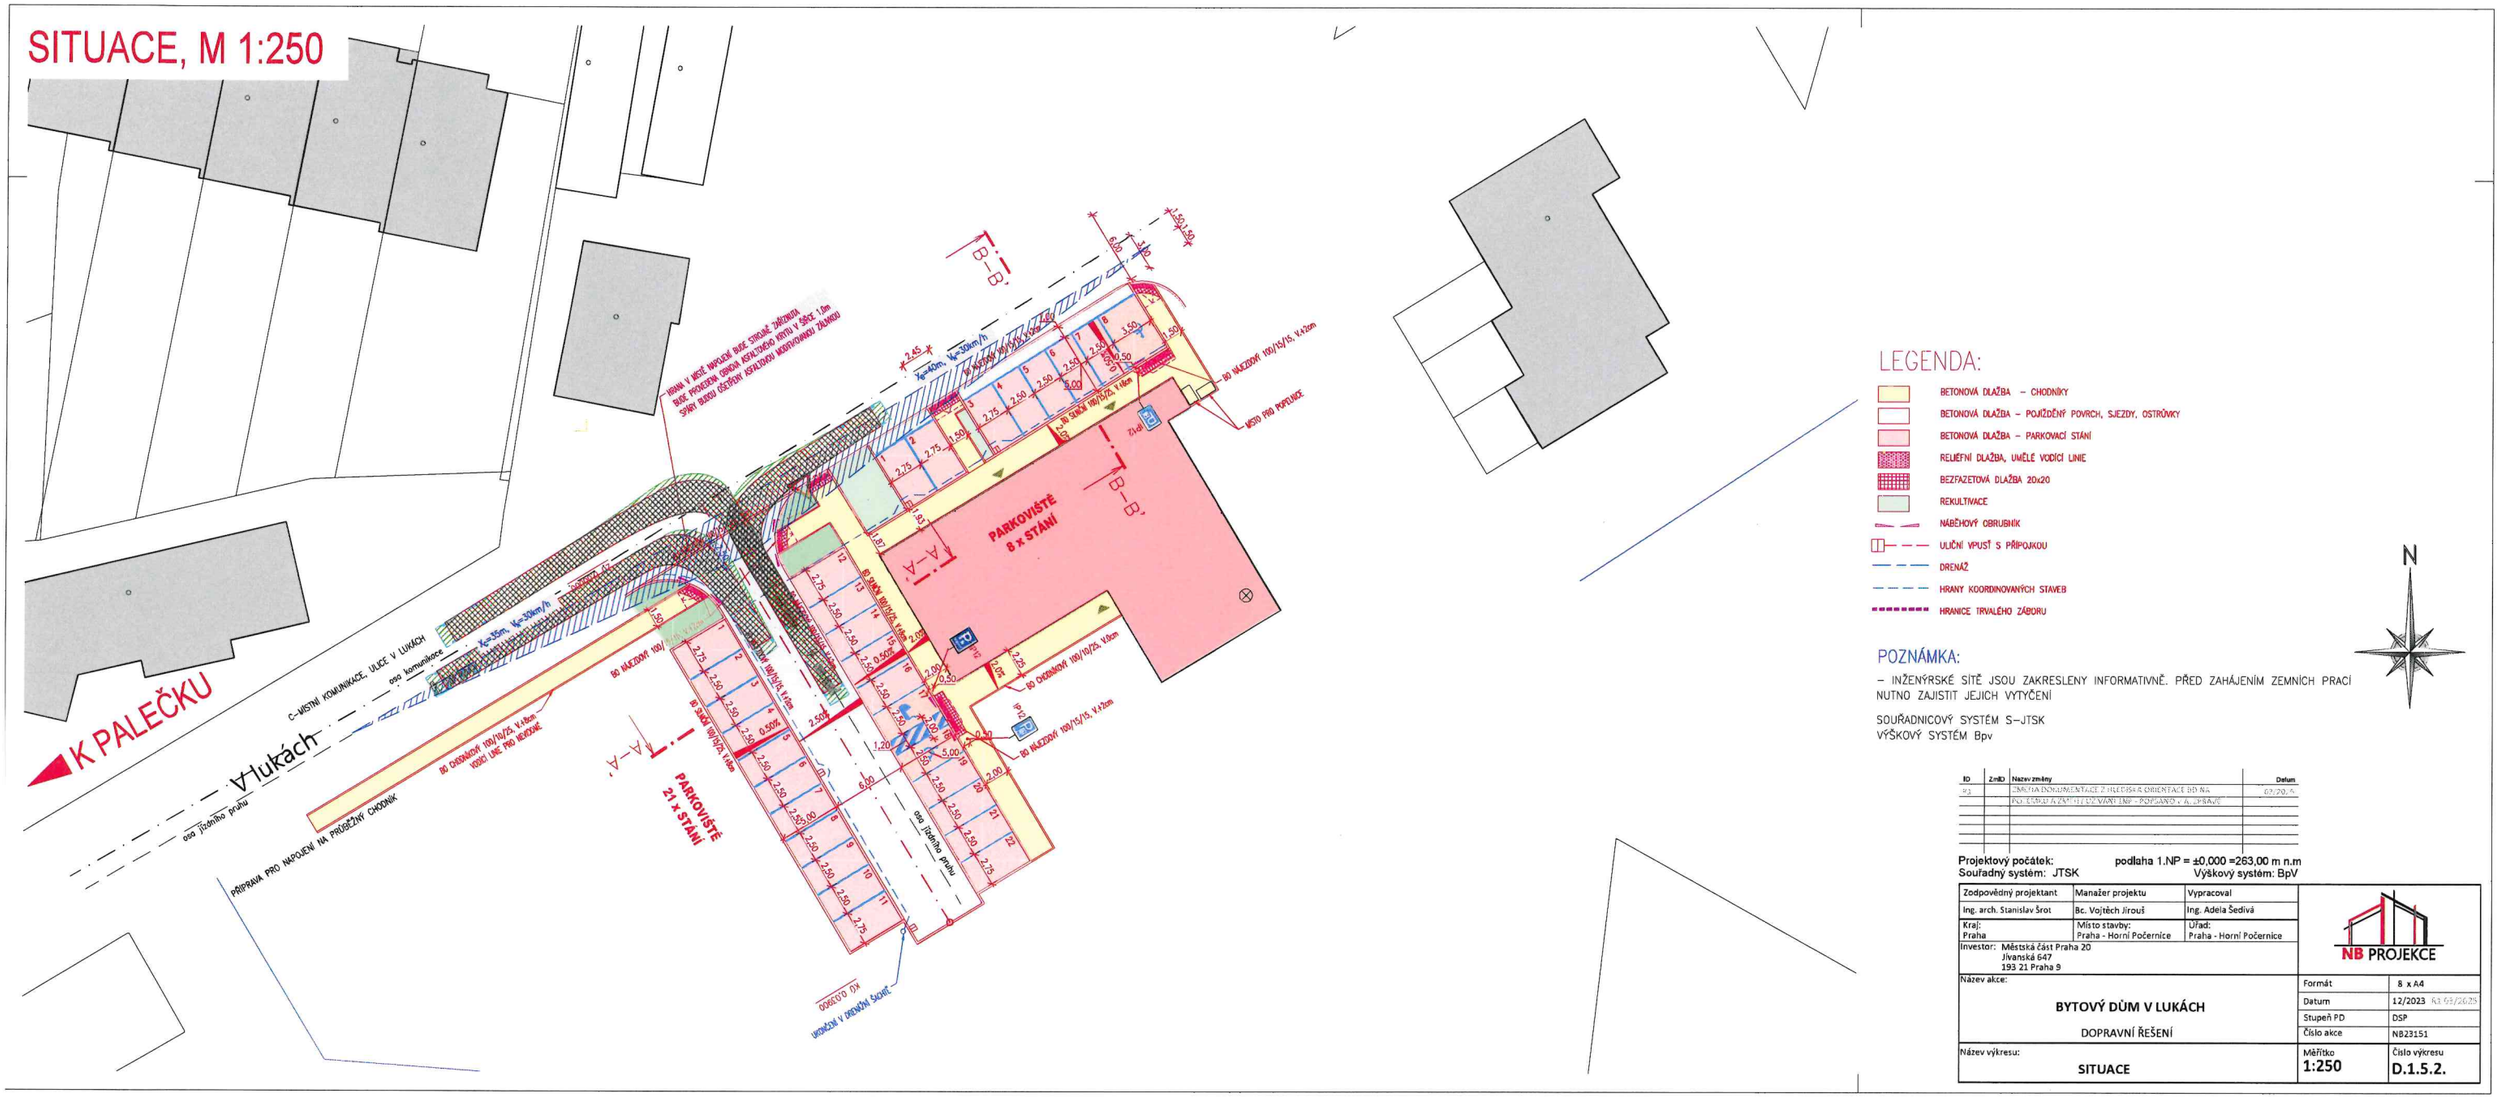

ID	ZmID	Název změny	Datum
R3		ZMĚNA DOKUMENTACE ZHLEDISK ORIENTACE DO NÁ	03/2024
		PODLE ORD A ZAPRACOVÁNÍ LINE – POPSANÝCH V R. OPRAVE	

Projektový počátek: podlaha 1.NP = ±0,000 =263,00 m n.m
Souřadný systém: JTSK **Výškový systém:** BpV

Zodpovědný projektant	Manažer projektu	Vypracoval
Ing. arch. Stanislav Šrot	Bc. Vojtěch Jirouš	Ing. Adela Šedivá
Kraj: Praha	Místo stavby: Praha - Horní Počernice	Úřad: Praha - Horní Počernice

Investor: Městská část Praha 20
Jívanská 647
193 21 Praha 9

NB PROJEKCE

Název akce:

BYTOVÝ DŮM V LUKÁCH

DOPRAVNÍ ŘEŠENÍ

Formát	8 x A4
Datum	12/2023 K1 03/2025
Stupeň PD	DSP
Číslo akce	NB23151

Název výkresu:

SITUACE

Měřítko	Číslo výkresu
1:250	D.1.5.2.