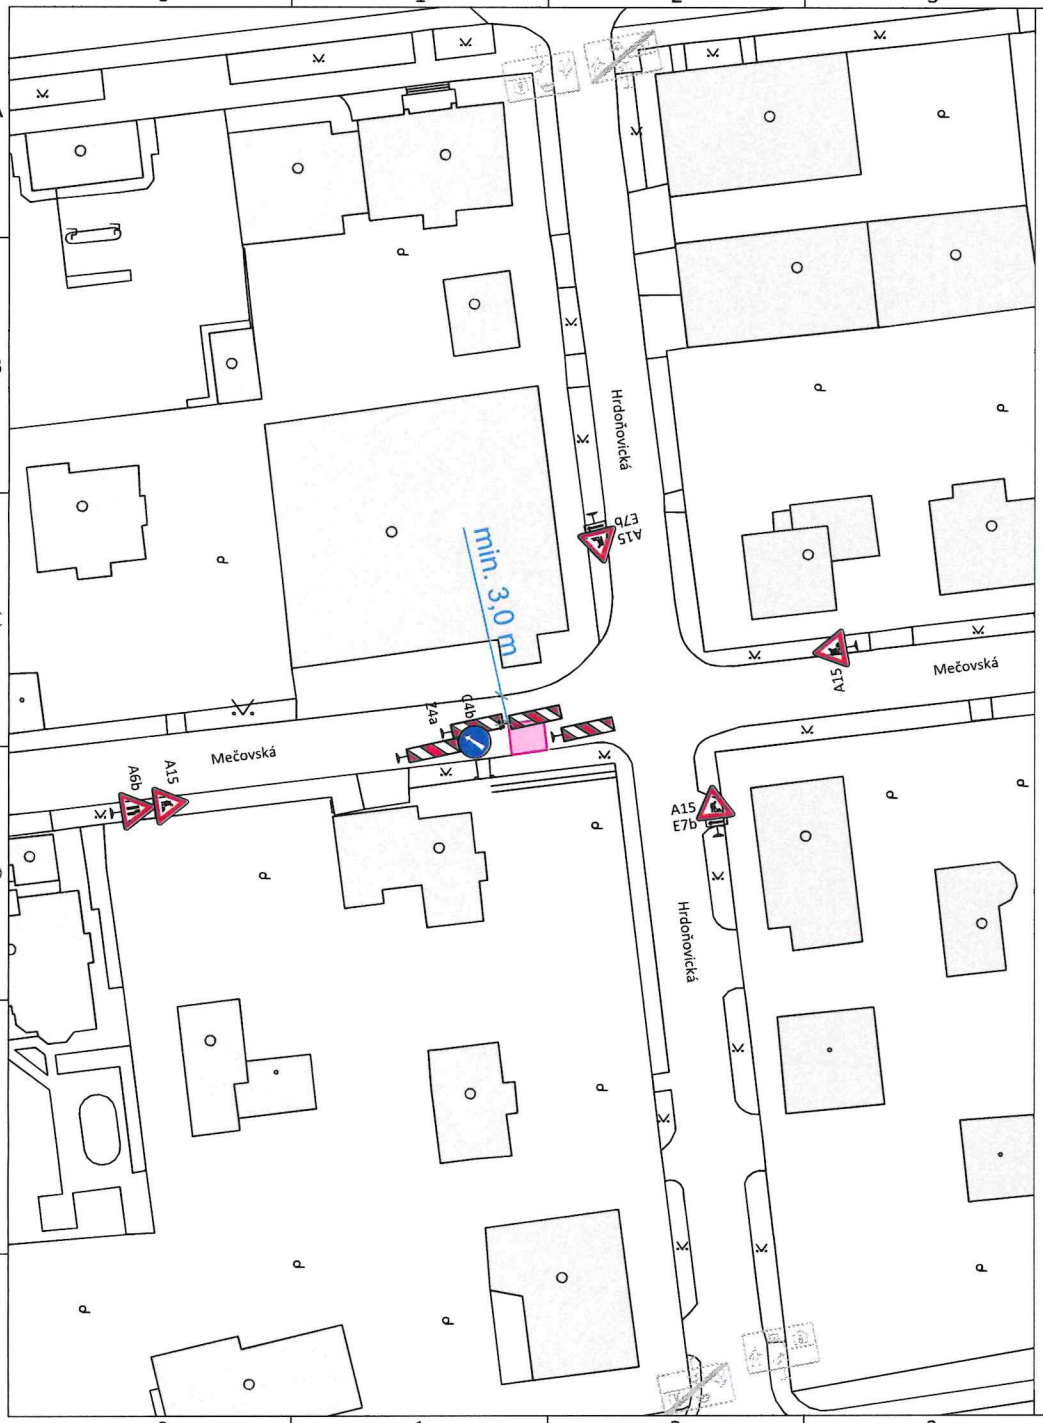

13 -05- 2026

Příloha č. 1 k písemnému stanovisku čj.
KRPA-159640-1/ČJ-2026-0000DŽ
Počet listů: 1/1

dočasné dopravní značení

obnova povrchu - zámková dlažba

polohopis (IPR + zaměření)

S
Z
V
J

Stavebník:
Jaroslav Pavlů
Mečovská 376/8, 193 00, Praha 20 - Horní Počernice

Projektant:
Pražská plynárenská Servis distribuce, a.s.
U Plynárny 1450/2a, 140 00, Praha 4 - Michle
IČO: 471 16 471

PPSD Pražská plynárenská Servis distribuce, a.s., člen koncernu Pražská plynárenská, a.s.

Vypracoval		Odpovědný projektant		Kontroloval	
Matěj Turek		Petr Gája		Petr Gája	

Název stavby: Plynofikace objektu Mečovská 376/8, Horní Počernice

Katastrální území: Horní Počernice — Kraj: Hl. m. Praha

Část dokumentace: -

Stupeň PD:	realizace	Č. výkr.
Datum:	04/2025	
Měřítko:	1:500	
Arch. č.:	PPSD-OP-C89-F.1	Paré č.
Svazkové číslo:	F.1	

Název výkresu: F.1 DIO

DOKUMENT LZE UŽÍVAT VE SMYSLU PŘÍSLUŠNÉ SMLOUVY O DÍLO. ŽÁDNÁ JEHO ČÁST NEMŮŽE BÝT DLE ZÁKONA č. 121/2000 Sb. KOPÍROVÁNA NEBO JINÝM ZPŮSOBEM ROZŠIŘOVÁNA BEZ SOUHLASU PPSD, a.s.