



• ZAMK NUVNE UMISLENU VYNIK VAS
S BEZPEČNOSTNÍH ODSTUPEM MIN 0,25m.

**Souhlasné stanovisko ve smyslu
§77 odst. 1 c) a 2 b), Z.č. 361/2000 Sb.**




 Policie České republiky
 Krajské ředitelství policie hl. m. Prahy
 Odbor služby dopravní policie
 140 00 Praha 4, Kongresová 2
 Č.j. KRPA-AP4531-1 /ČJ-2026-0000DŽ
 Dne: 03-06-2026

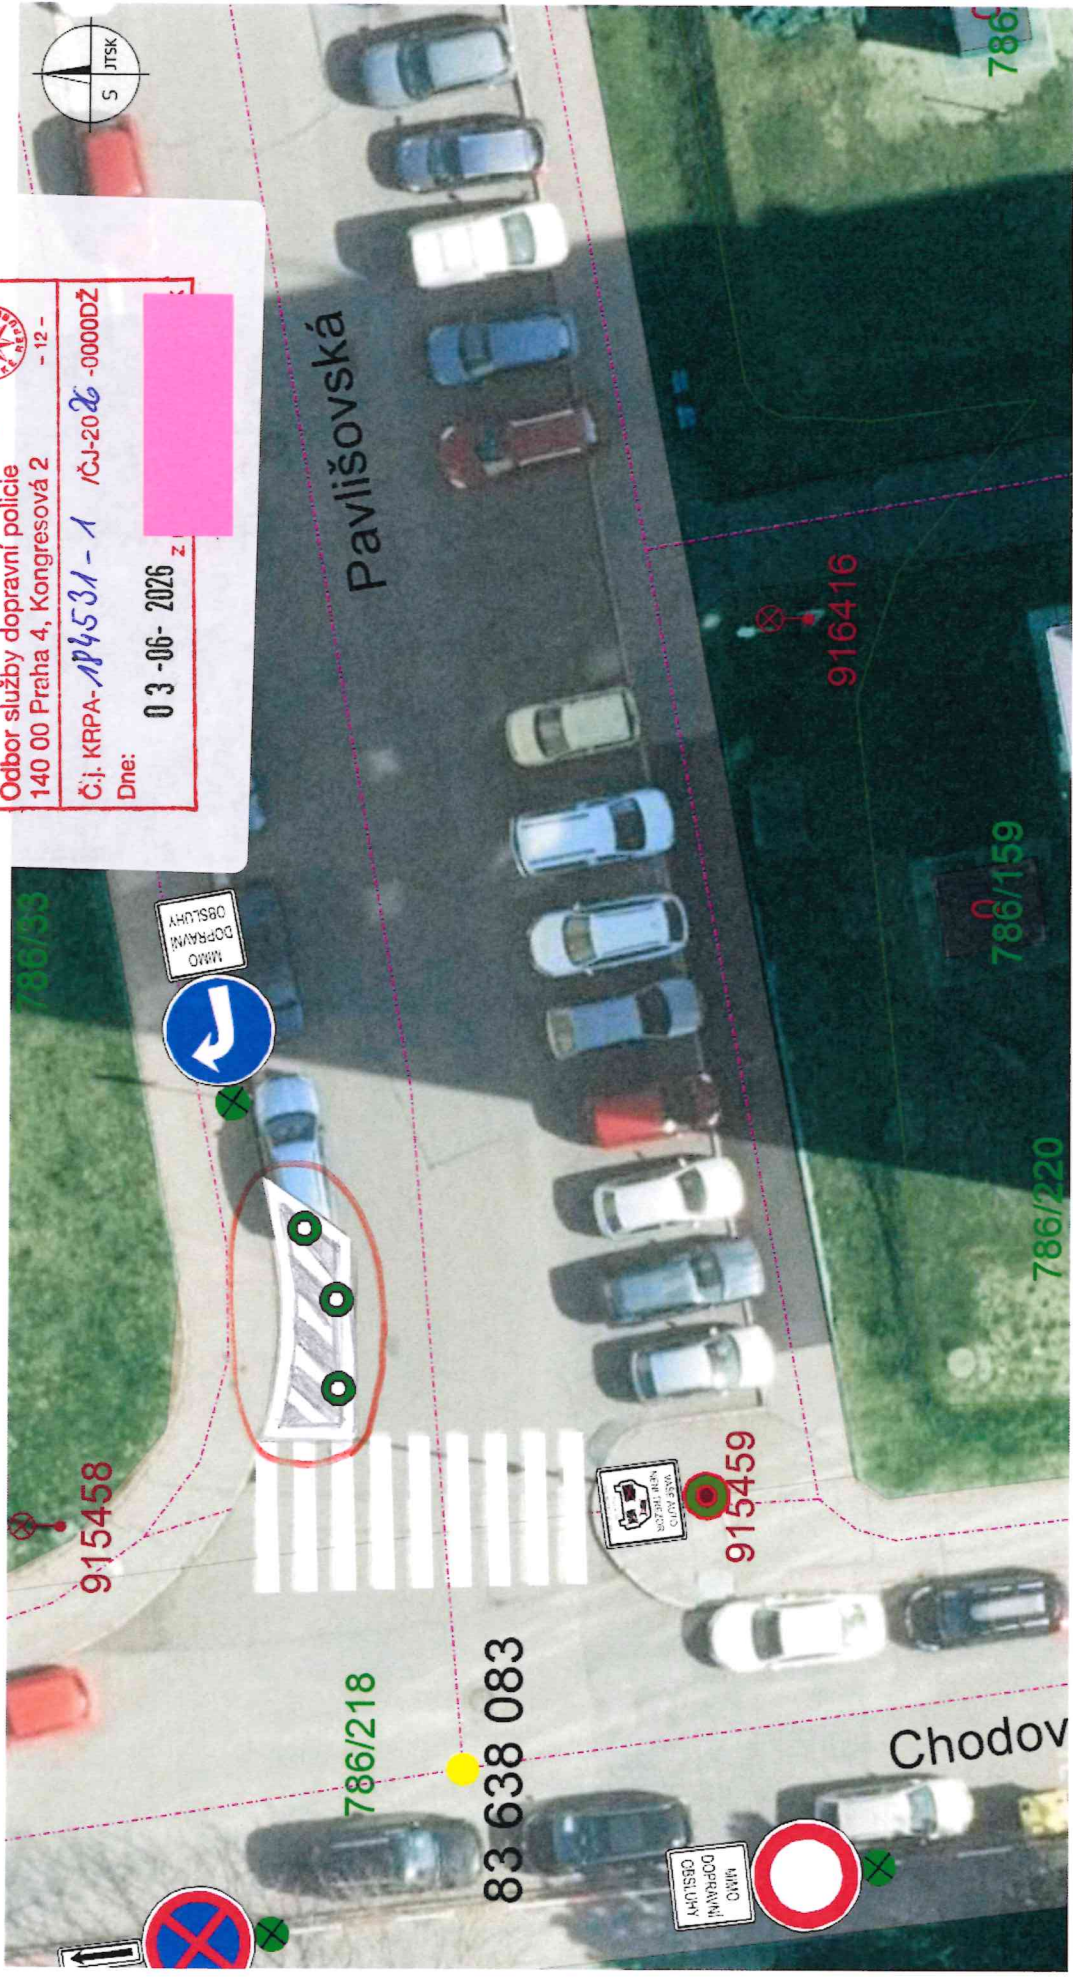

Pavlišovská

Chodov

Legenda:
 V Dř. č. V13a - "Šikmé rovnooběžné čáry"
 Dopr. karřížurní č. 2.Mh - "Směrový sloupek seletý kulatý - balíčka" - 3x