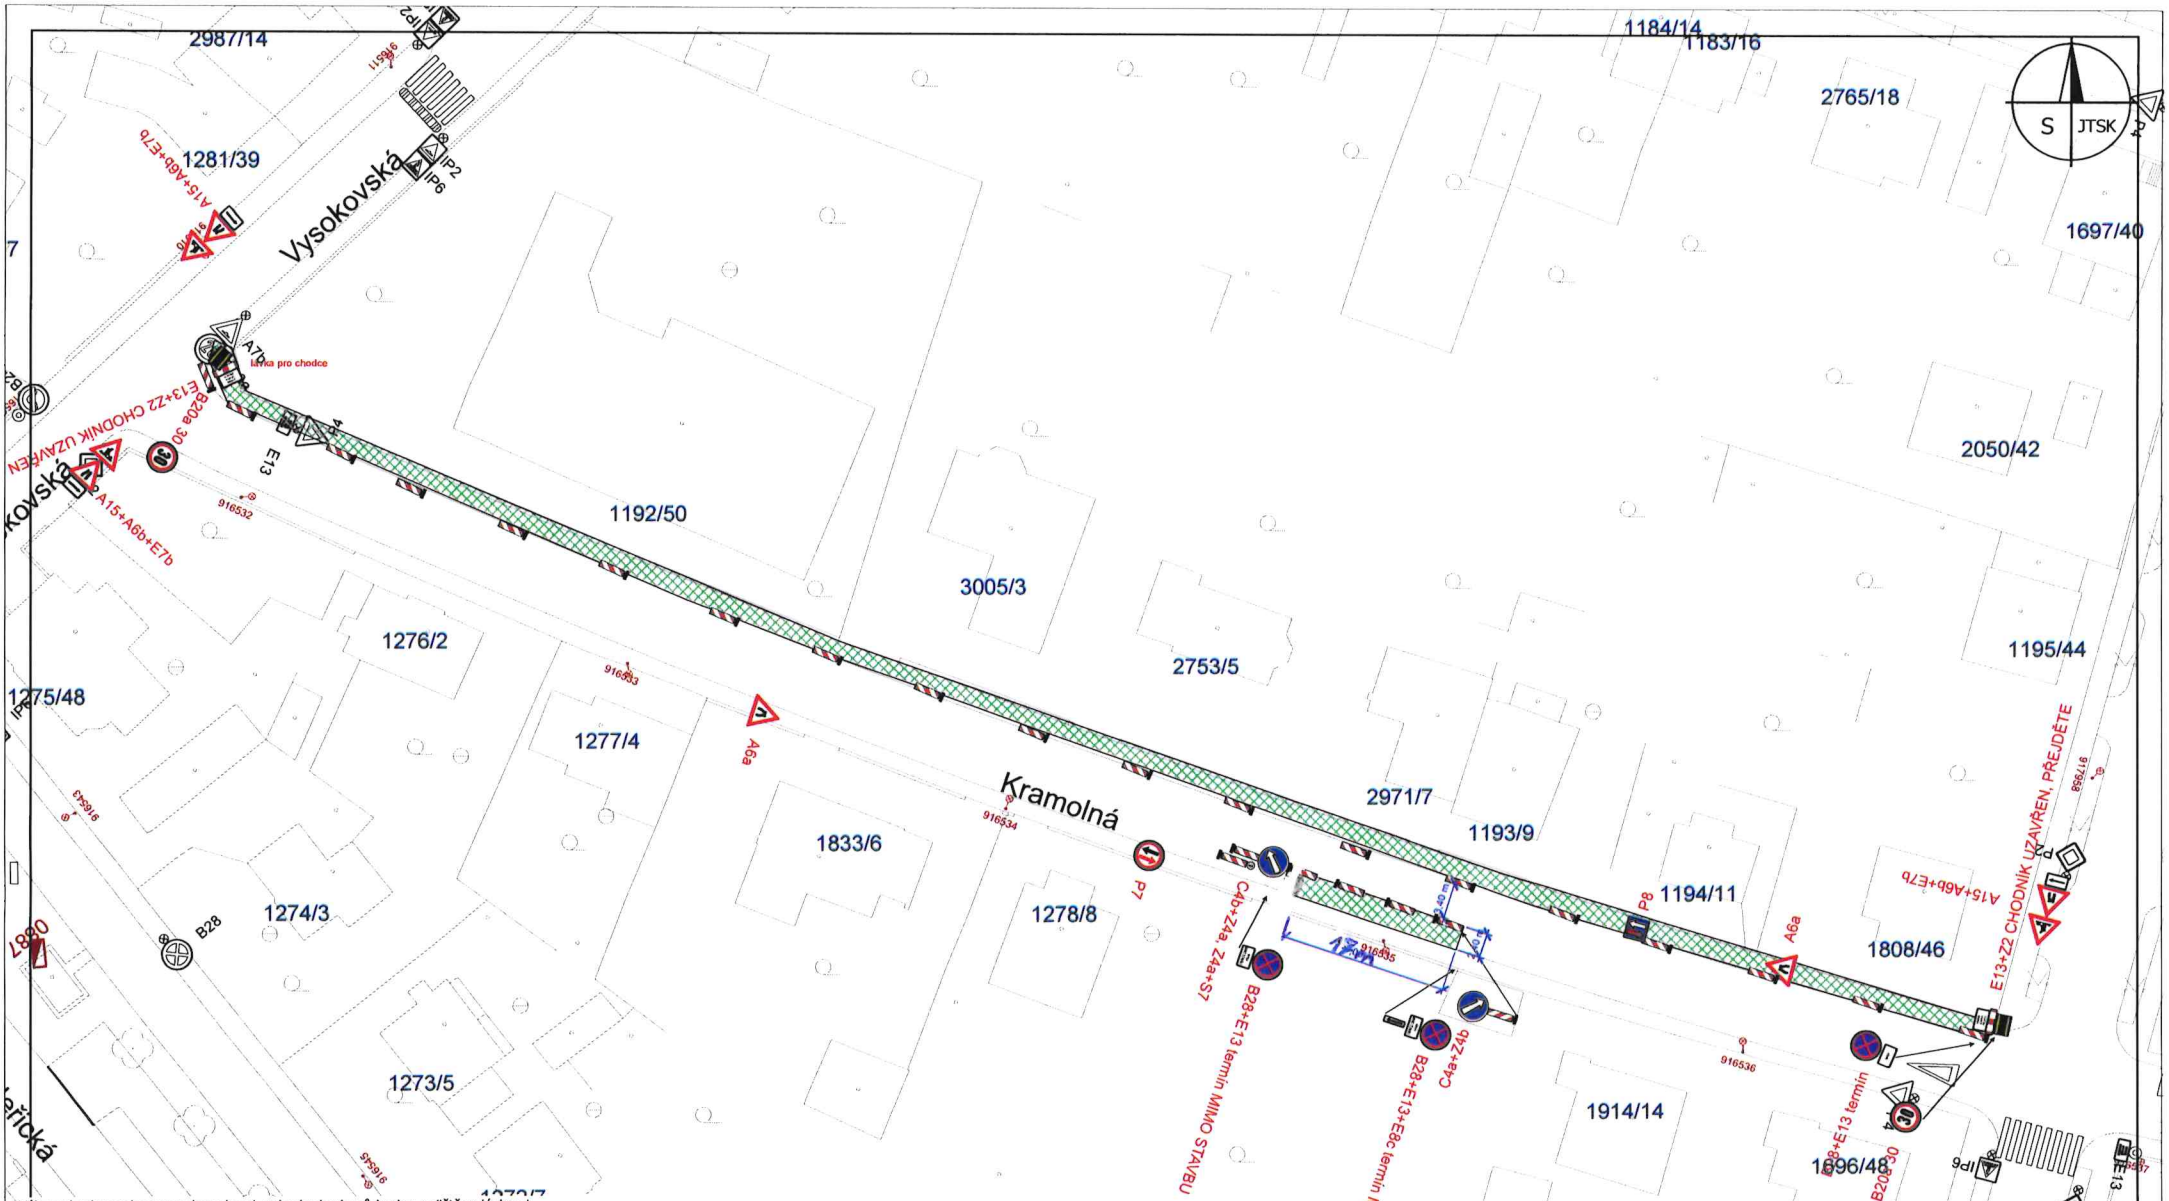

Výkopy budou oploceny oplocenkami, vchody do domů budou zajištěny lávkami

J.i.P. DOPRAVNÍ ZNAČENÍ s.r.o.

Jankovcova 22
170 00 Praha7
tel./fax : 283 872 319-20
e-mail : info@jip-praha.cz
http://www.jip-praha.cz

Ing. Jakub Kverek
POLICIE ČESKÉ REPUBLIKY
Důvod podepsání: příloha k čj: KRPA-181460-
2/ČJ-2025-0000D2
Čas podepsání: 01.06.2026 9:52:50

Vypracoval: PETR JANÍČEK	Zpracováno: 28.05.2026
Ulice: Kramolná 2. etapa	PRAHA 20
Číslo listu 1	