


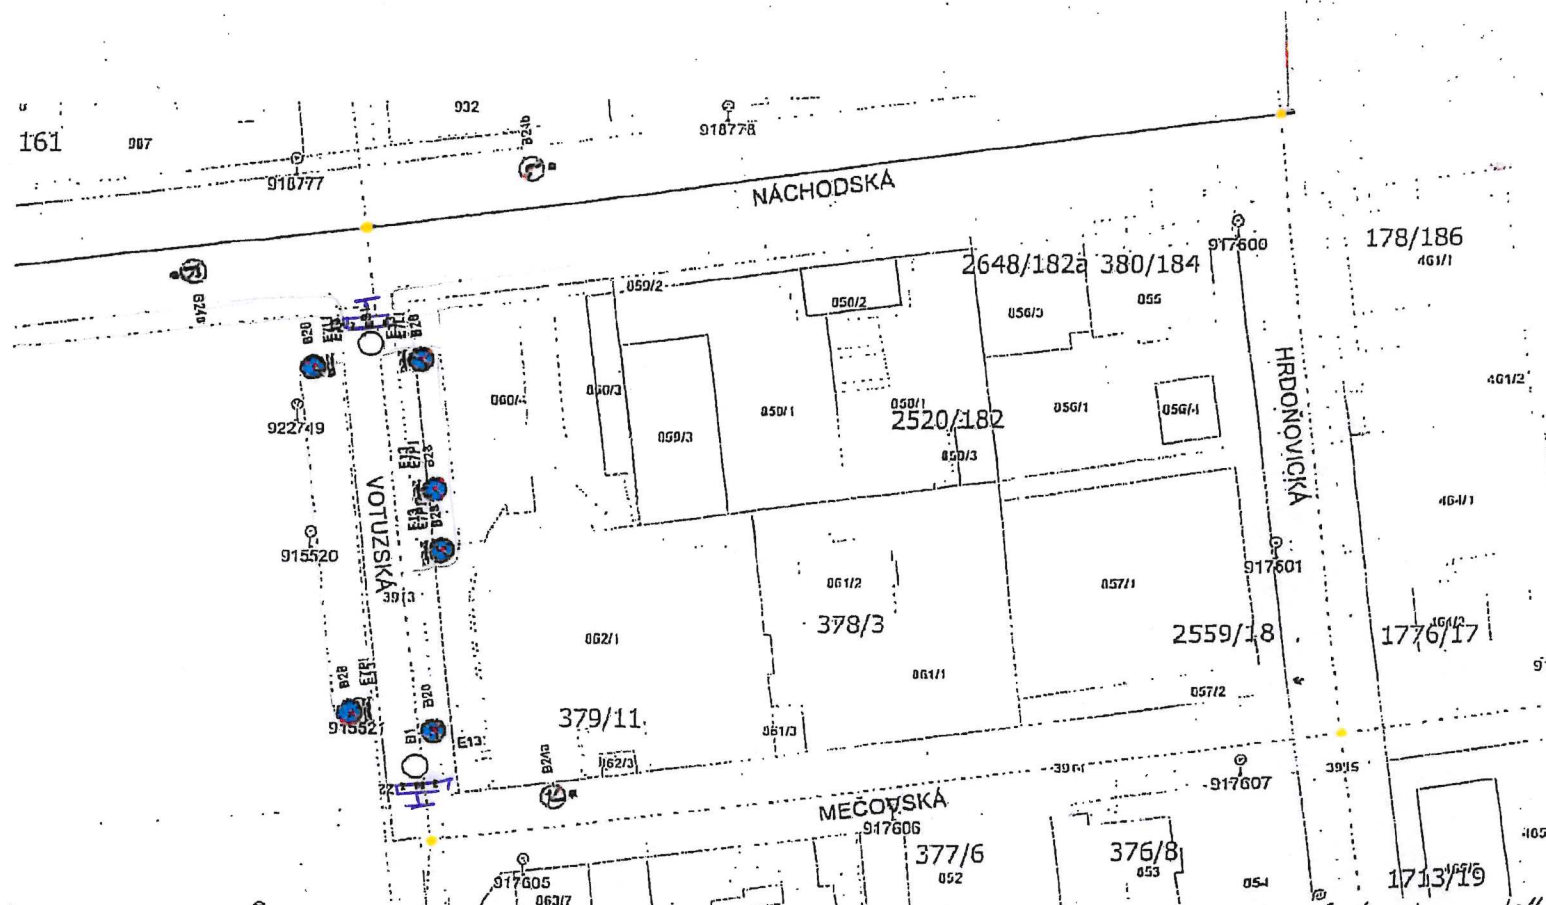

Legenda: 0.1 - DZ B1 - "Zakaz vjezdu vseh vozidel v oboji smeri"
 0.2 - DZ L2 - "Kazena pro oznaceni uzavirky"
 0.3 - DZ B24a - "Zakaz odbočování vpravo"
 0.4 - DZ B24b - "Zakaz odbočování vlevo"
 0.5 - DZ B28 - "Zakaz zastavení"

0.6 - DZ E8d - "Úsek platnosti"
 0.7 - DZ E13 - "Text. 6.9."

Příloha č. 1 k písemnému stanovisku č.
 KRPA-224361-1 /ČJ-2026000007
 Počet listů: 1/1