




o DVZ V12c délka 6 m, šířka 9,125 m.

Souhlasné stanovisko ve smyslu
§77 odst. 1 c) a 2 b), z.č. 361/2000 Sb.

Policie České republiky
Krajské ředitelství policie hl. m. Prahy
Odbor služby dopravní policie
140 00 Praha 4, Kongresová 2

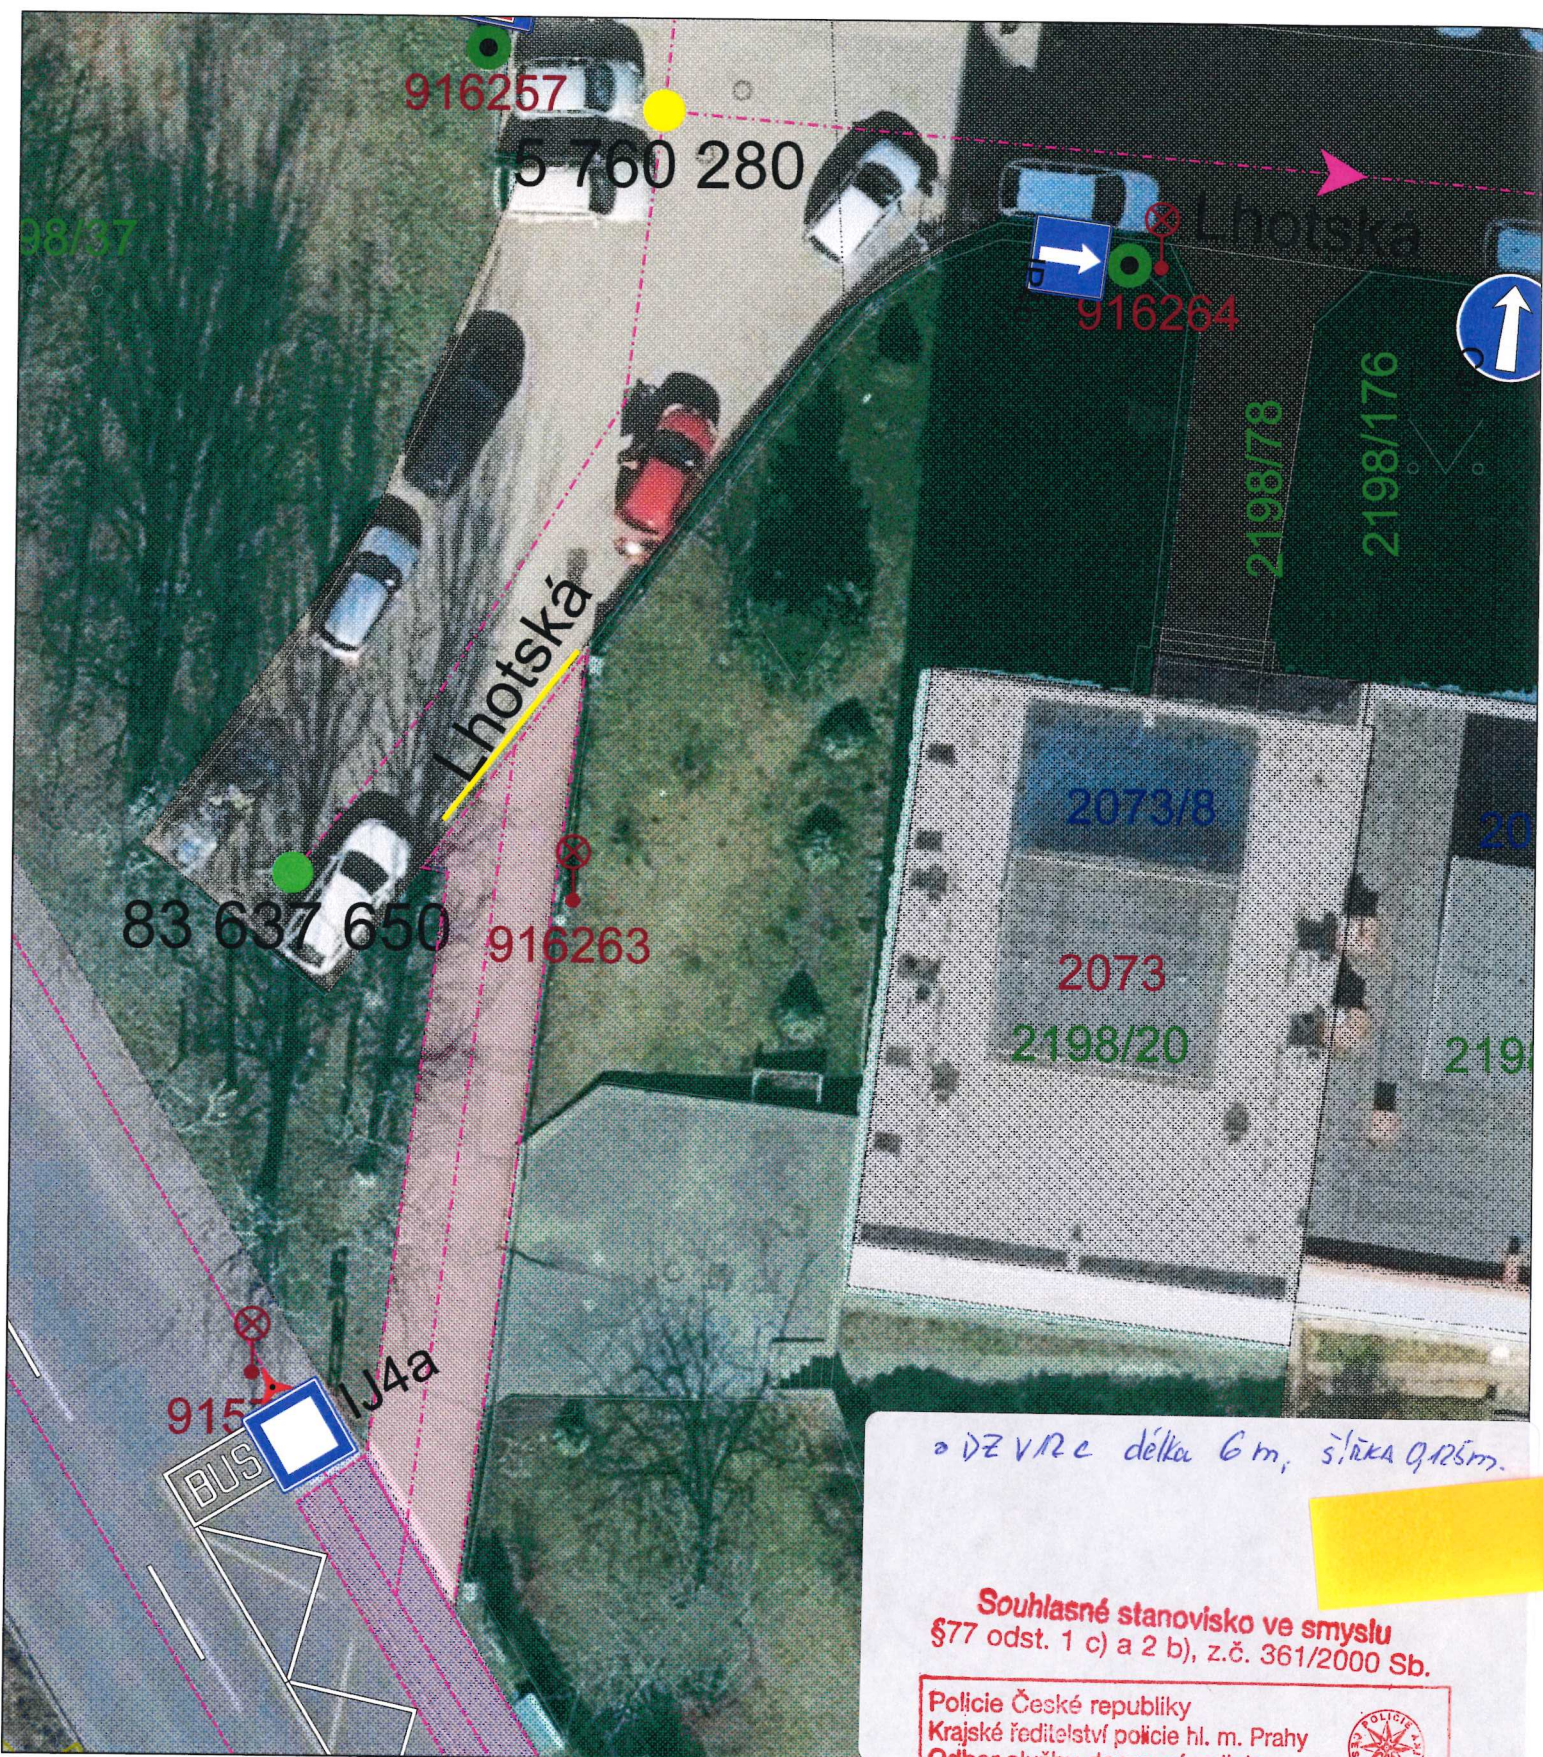

- 12 -

Č.j. KRPA-23253P-1 /ČJ-2026-00000

Dne: 15-07-2026