



- LEGENDA:**
- NAVRHOVANÉ DOČASNÉ DOPRAVNÍ ZNAČENÍ
  - ROZSAH STAVBY (ZÁBORU)
  - OBJÍZDNÁ TRASA

**POZNÁMKA:**

-DOPRAVNÍ ZNAČKA E13 "OBJÍZDKA PRACHOVSKÁ"


|              |                                                                                                  |
|--------------|--------------------------------------------------------------------------------------------------|
| VYPRACOVAL   | ING. LUBOMÍR KOVÁŘ                                                                               |
| STAVBĚNÍK    | HL.M. PRAHA, MHPP - ODBOR INVESTIČNÍ PRAHA 1                                                     |
| MÍSTO STAVBY | UL. PRACHOVSKÁ, PRAHA HORNÍ POČERNICE                                                            |
| AKCE:        | STAVBA Č. 3295 TV HORNÍ POČERNICE, ETAPA 0013<br>KOMUNIKACE BOŽANOVSKÁ - 3. ČÁST, 1 DÍLČÍ PLNĚNÍ |
| ČASŤ:        | PRACHOVSKÁ SITUACE DIO, OBJÍZDNÁ TRASA                                                           |
| VÝKRES:      | 03                                                                                               |

**ÚŘAD MĚSTSKÉ ČÁSTI PRAHA 20**  
Odbor dopravy

Příloha k číslu jednacímu:

MCP 20/010682/2026/IODI/IV

Datum: 28.4.2026 Podpis: [Signature]

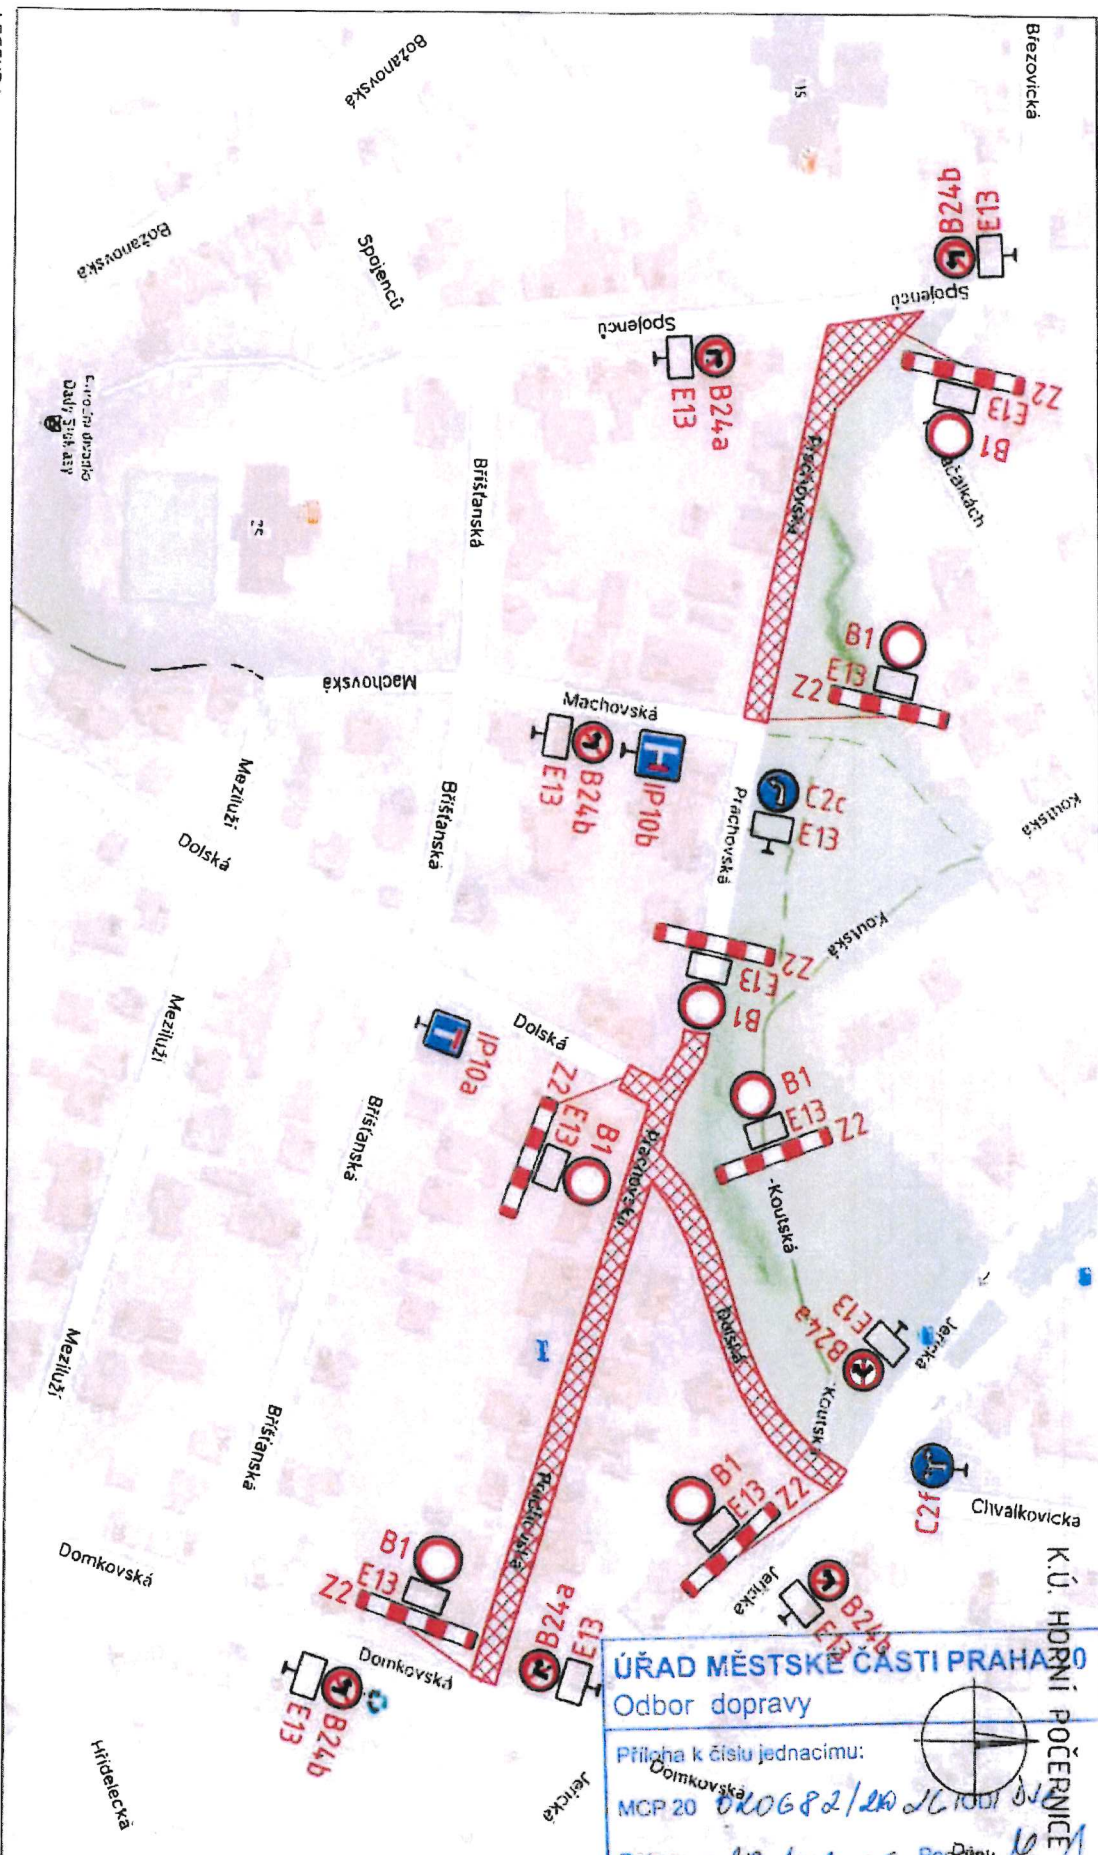

# LEGENDA:

○ NAVRHOVANÉ DOČASNÉ DOPRAVNÍ ZNAČENÍ

□ ROZSAH STAVBY (ZÁBORU)

## POZNÁMKY:

-DOPRAVNÍ ZNAČKA E13 "MIMO STAVBU"

|              |                                                                                                |      |
|--------------|------------------------------------------------------------------------------------------------|------|
| VYPRACOVAL   | ING. LUBOMÍR KOVÁŘ                                                                             | ekis |
| STAVEBNÍK    | HL.M. PRAHA, MHP - ODBOR INVESTIČNÍ, PRAHA 1                                                   |      |
| MÍSTO STAVBY | UL. PRACHOVSKÁ, UL. DOLSKÁ, PRAHA HORNÍ POČERNICE                                              |      |
| AKCE:        | STAVBA Č. 3295 TV HORNÍ POČERNICE, ETAPA 0013 KOMUNIKACE BOŽANOVSKÁ - 3. ČÁST, 1 DÍLEČÍ PLNĚNÍ |      |
| ČÁST:        | PRACHOVSKÁ, SITUACE DIO ETAPA 7 - UZAVÍRKA                                                     |      |
| FORMÁT       | 24x4                                                                                           |      |
| DATUM        | 4/2026                                                                                         |      |
| VÝKRES:      | 02                                                                                             |      |

ÚŘAD MĚSTSKÉ ČÁSTI PRAHA 1  
Odbor dopravy

Příloha k číslu jednacímu:

MCP 20 020682/2026

Datum: 28. 4. 2026



Podpis: [Signature]