


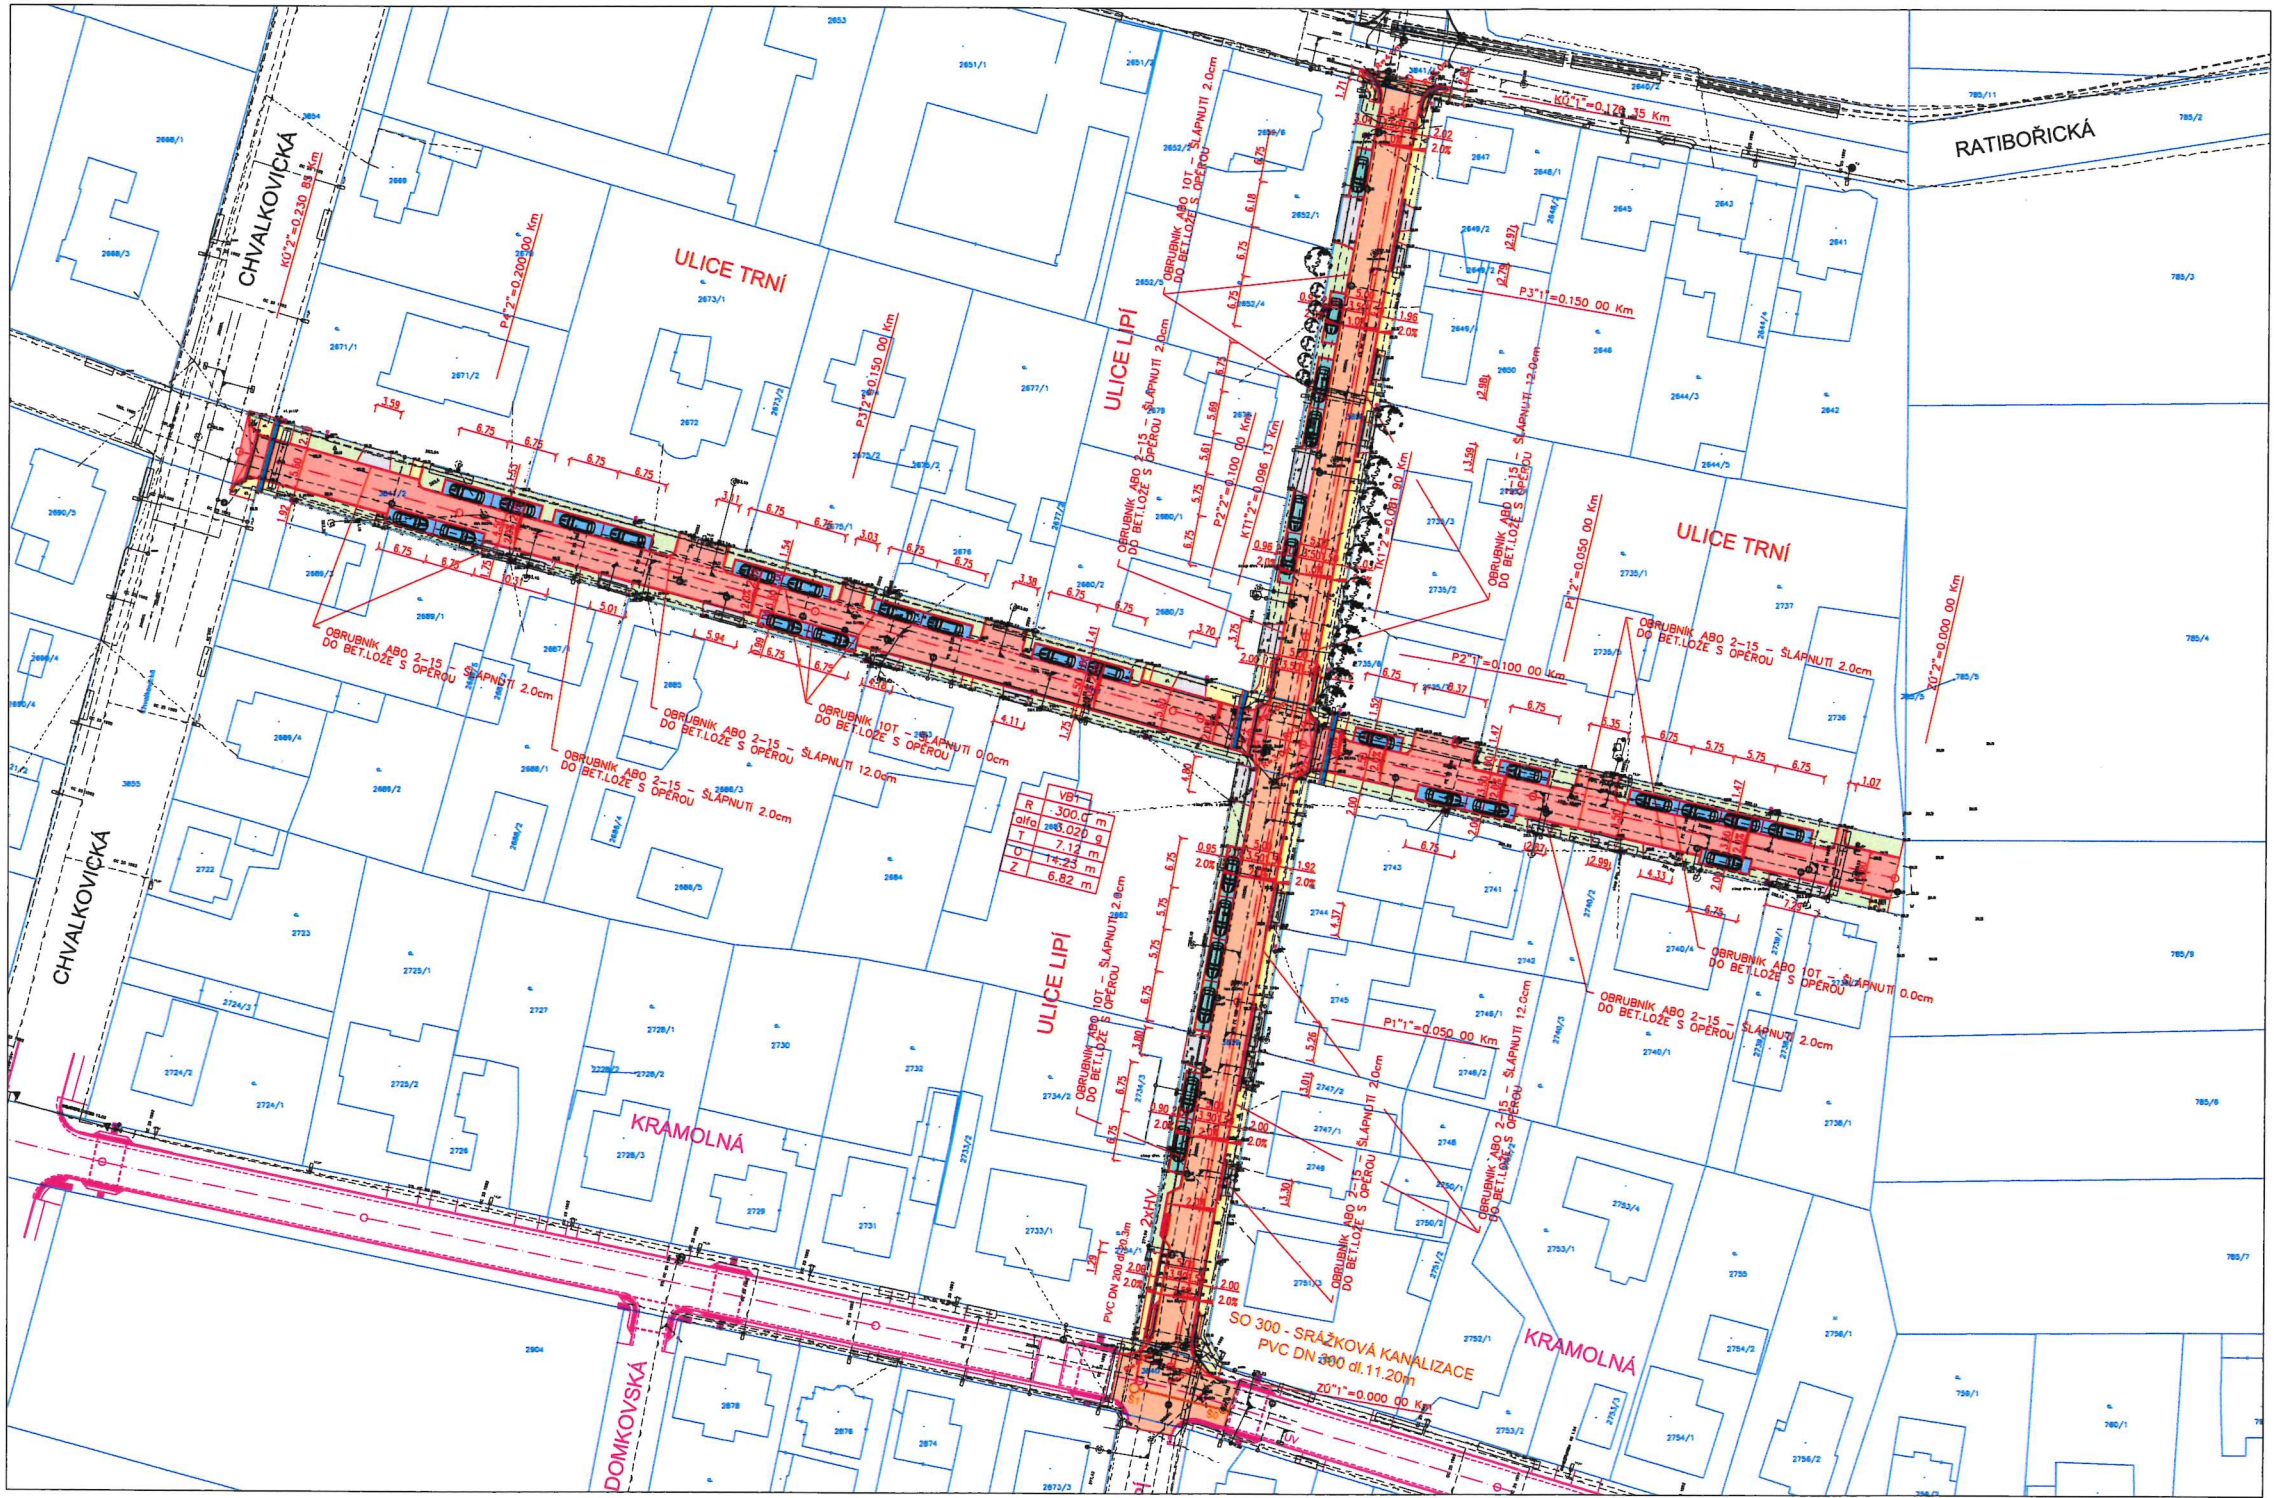

LEGENDA:

SO 100 - KOMUNIKACE A ZPEVNĚNÉ PLOCHY

- NOVÁ VOZOVKA - ASFALT
- NOVÁ VOZOVKA - BET. DLAŽBA
- NOVÝ KJEZD DO OBYTNÉ ZÓNY - BET. DLAŽBA
- NOVÁ PRAKOVACÍ STÁNÍ - BET. DLAŽBA
- NOVÁ PRAKOVACÍ STÁNÍ - VSakovací DLAŽBA
- NOVÝ KJEZD - BET. DLAŽBA
- NOVÝ CHODNÍK - BET. DLAŽBA
- NOVÁ ZELEŇ
- OPRAVY PRO OSP - DLAŽBA

- NOVÝ NÁVRH
- STÁVAJÍCÍ STAV - ZAMĚŘENÍ
- KATASTRÁLNÍ MAPA
- SOUVISEJÍCÍ STAVBY - KOORDINACE

STÁVAJÍCÍ INŽENÝRSKÉ SÍTĚ:

- KABELOVÉ SODLŮVACÍ VEDENÍ
- KABELOVÉ VEDENÍ SILNOPROUD 22kV
- KABELOVÉ VEDENÍ SILNOPROUD 11kV
- KANALIZACE DEŠŤOVÁ
- PLYNOVOD STL
- PLYNOVOD VTL
- VODOVOD
- TEPLOVOD
- STOŽÁŘ VO



Výškový systém Bpv
Souřadnicový systém JTSK

PROJEKT IV		PROJEKT IV, s.r.o.	
ING. JAROSLAV KNOTEK		ING. DAVID BARTŮŠEK	
MÍSTO STAVBY:		MČ PRAHA 20, Jívanské 647, 193 21 Praha - Horní Počernice	
OBJEDNATEL:		MČ PRAHA 20, Jívanské 647, 193 21 Praha - Horní Počernice	
NAZEV STAVBY:		Rekonstrukce komunikace Trní a Lipí v úseku Ratibořická po ulici Kramolná	
VÝKRES:		KOORDINAČNÍ SITUÁČNÍ VÝKRES	
STUPEŇ PD		DP2	
ČÍSLO ZAKÁZKY		139/2025	
DATUM DOKONČENÍ		12/2025	
MĚŘÍTKO		1:500	
PŘÍLOHA		C.3.	