


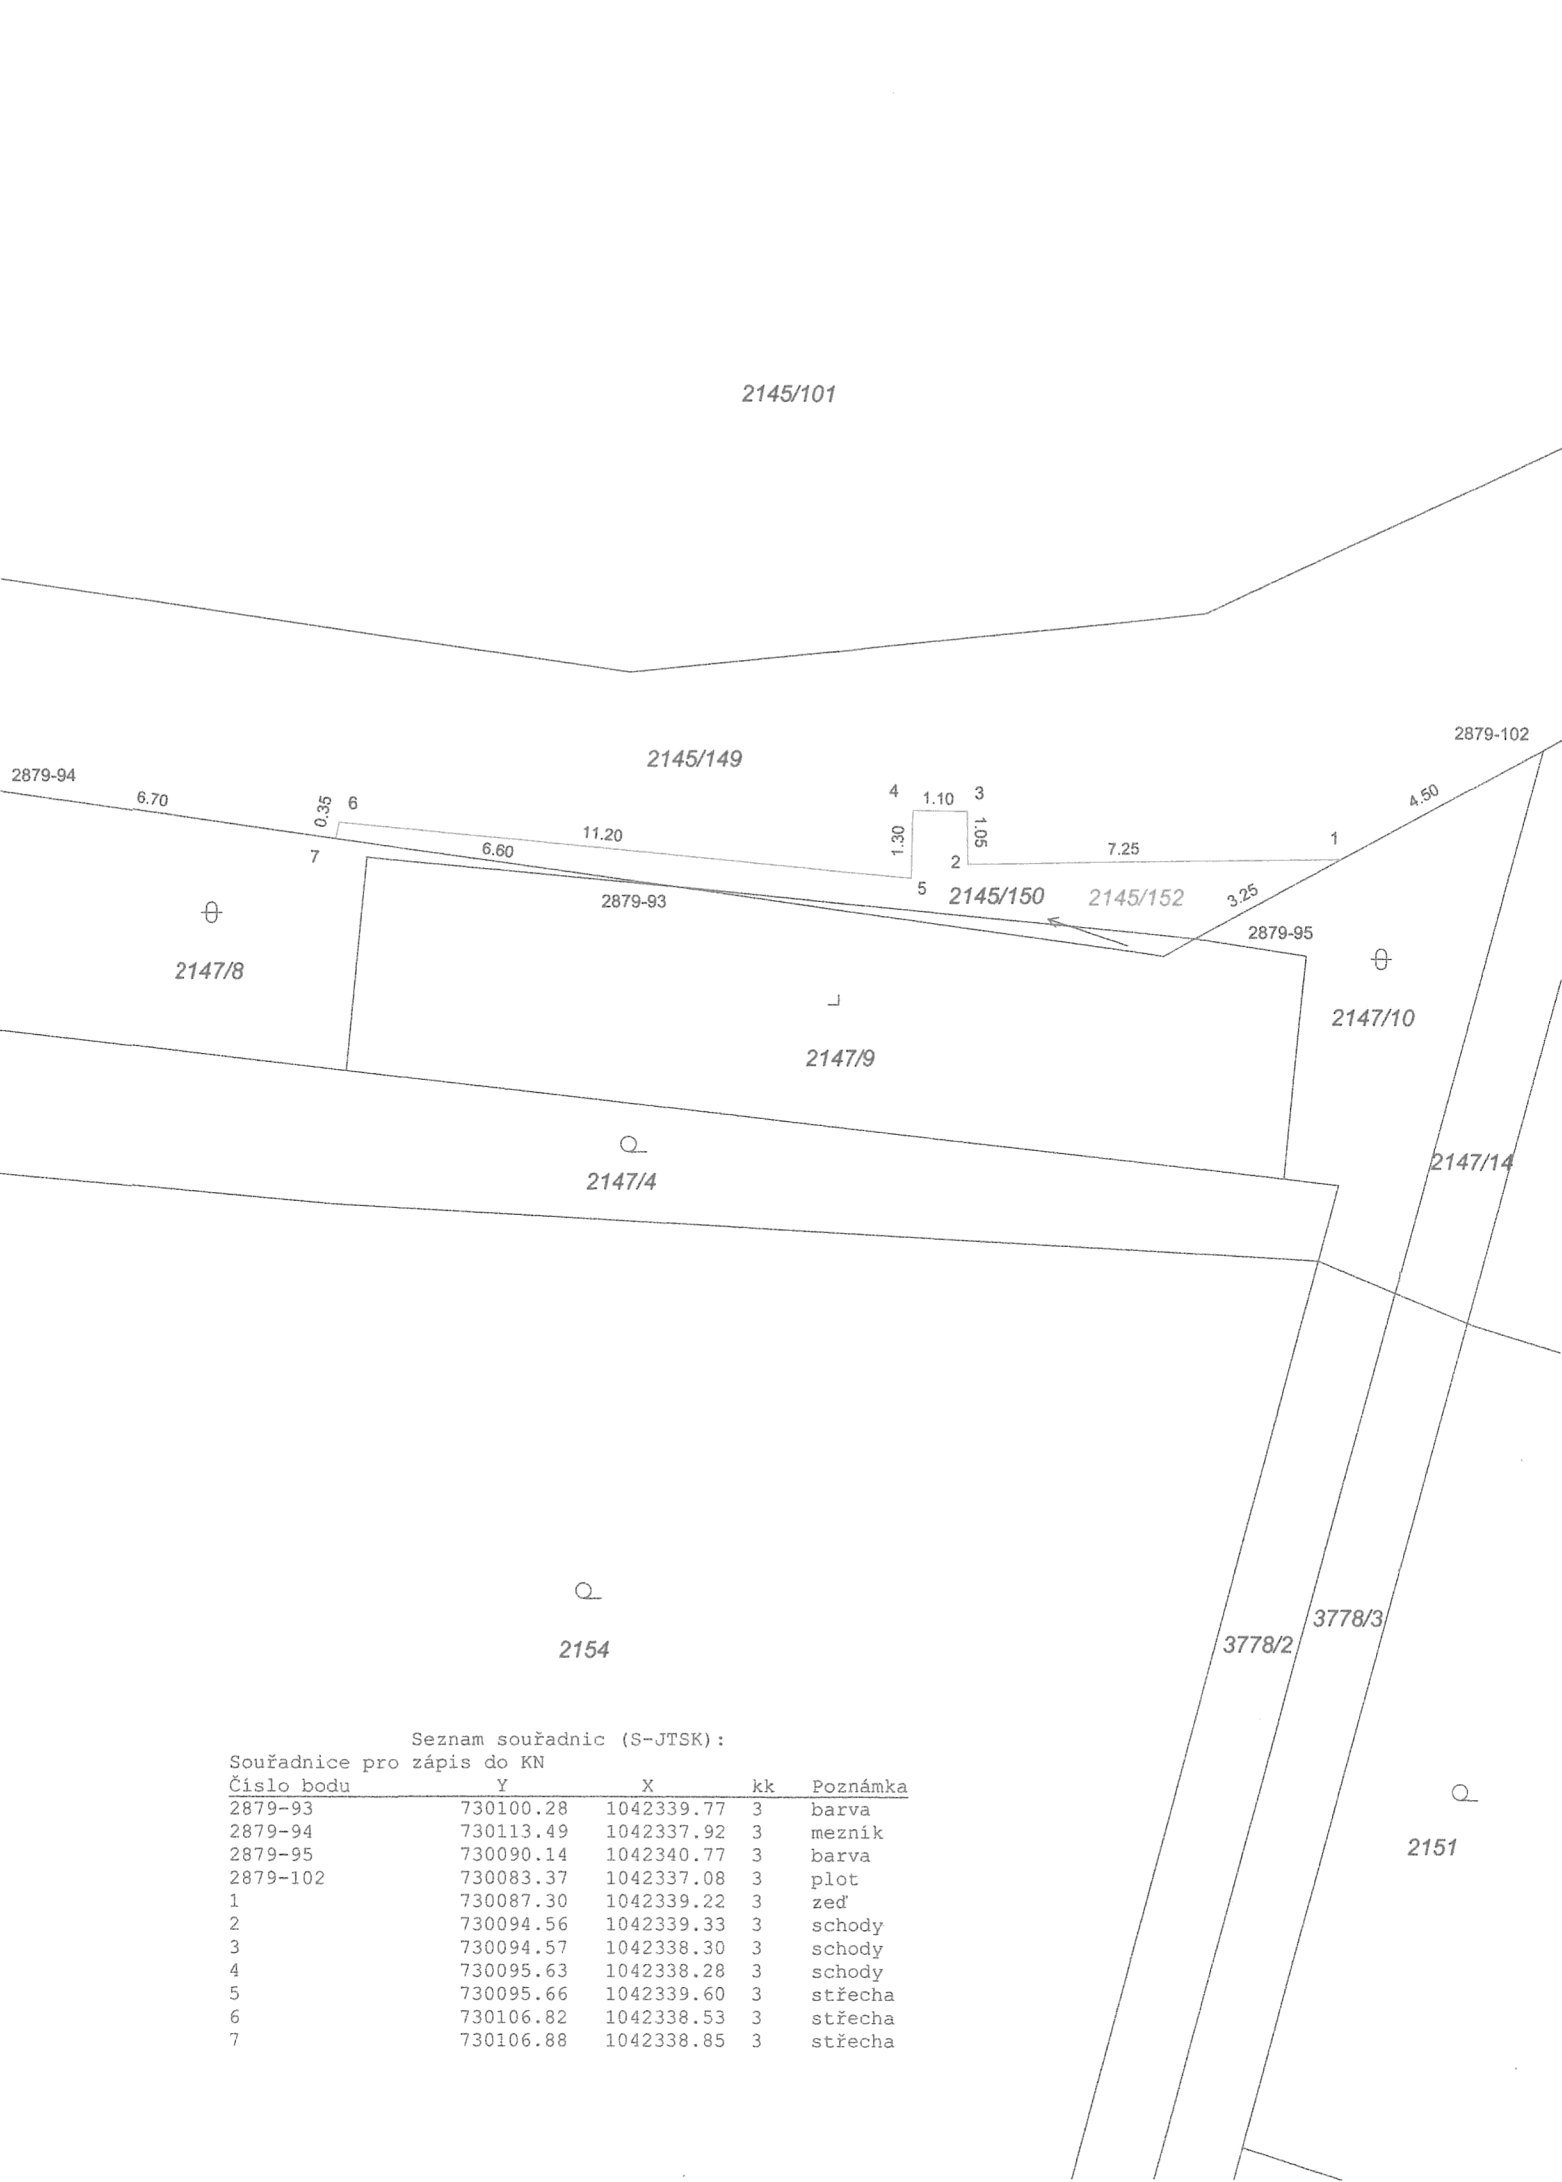

VÝKAZ DOSAVADNÍHO A NOVÉHO STAVU ÚDAJŮ KATASTRU NEMOVITOSTÍ																
Dosavadní stav					Nový stav											
Označení pozemku parc. číslem	Výměra parcely		Druh pozemku	Označení pozemku parc. číslem	Výměra parcely		Druh pozemku	Typ stavby	Způs. určení výměr	Porovnání se stavem evidence právních vztahů						
	ha	m ²			Způsob využití	ha				m ²	Způsob využití	Způsob využití	Díl přechází z pozemku označeného v		Číslo listu vlastnictví	Výměra dílu
			katastru nemovitostí				dřívější poz. evidenci	ha					m ²			
2145/149		4 74	ostat. pl. jiná plocha	2145/149		4 58	ostat. pl. jiná plocha		2	2145/149		2757		4 58		
				2145/152		16	ostat. pl. ostat. pl. jiná plocha		2	2145/149		2757		16		
		4 74				4 74										

GEOMETRICKÝ PLÁN
pro
rozdělení pozemku

Vyholovitel:

Číslo plánu: 5841-187/2021

Okres: Hlavní město Praha

Obec: Praha

Kat. území: Horní Počernice

Mapový list: Praha 2-1/22

Dosavadním vlastníkům pozemků byla poskytnuta možnost seznámit se v terénu s průběhem navrhovaných nových hranic, které byly označeny předepsaným způsobem.

Geometrický plán ověřil úředně oprávněný zeměměřický inženýr

Jméno, příjmení:

Číslo položky seznamu úředně oprávněných zeměměřických inženýrů2581/2012

Dne: 4.11.2021Číslo: 397/2021

Náležitostmi a přesností odpovídá právním předpisům.

Katastrální úřad souhlasí s očistováním parcel.

Stejnopis ověřil úředně oprávněný zeměměřický inženýr:

Jméno, příjmení:

Číslo položky seznamu úředně oprávněných zeměměřických inženýrů2581/2012

Dne: 28.11.2021Číslo: k397/2021

Tento stejnopis odpovídá geometrickému plánu v elektronické podobě uloženému v dokumentaci katastrálního úřadu.

Ověření stejnopisu geometrického plánu v listinné podobě.