


Príloha č.1

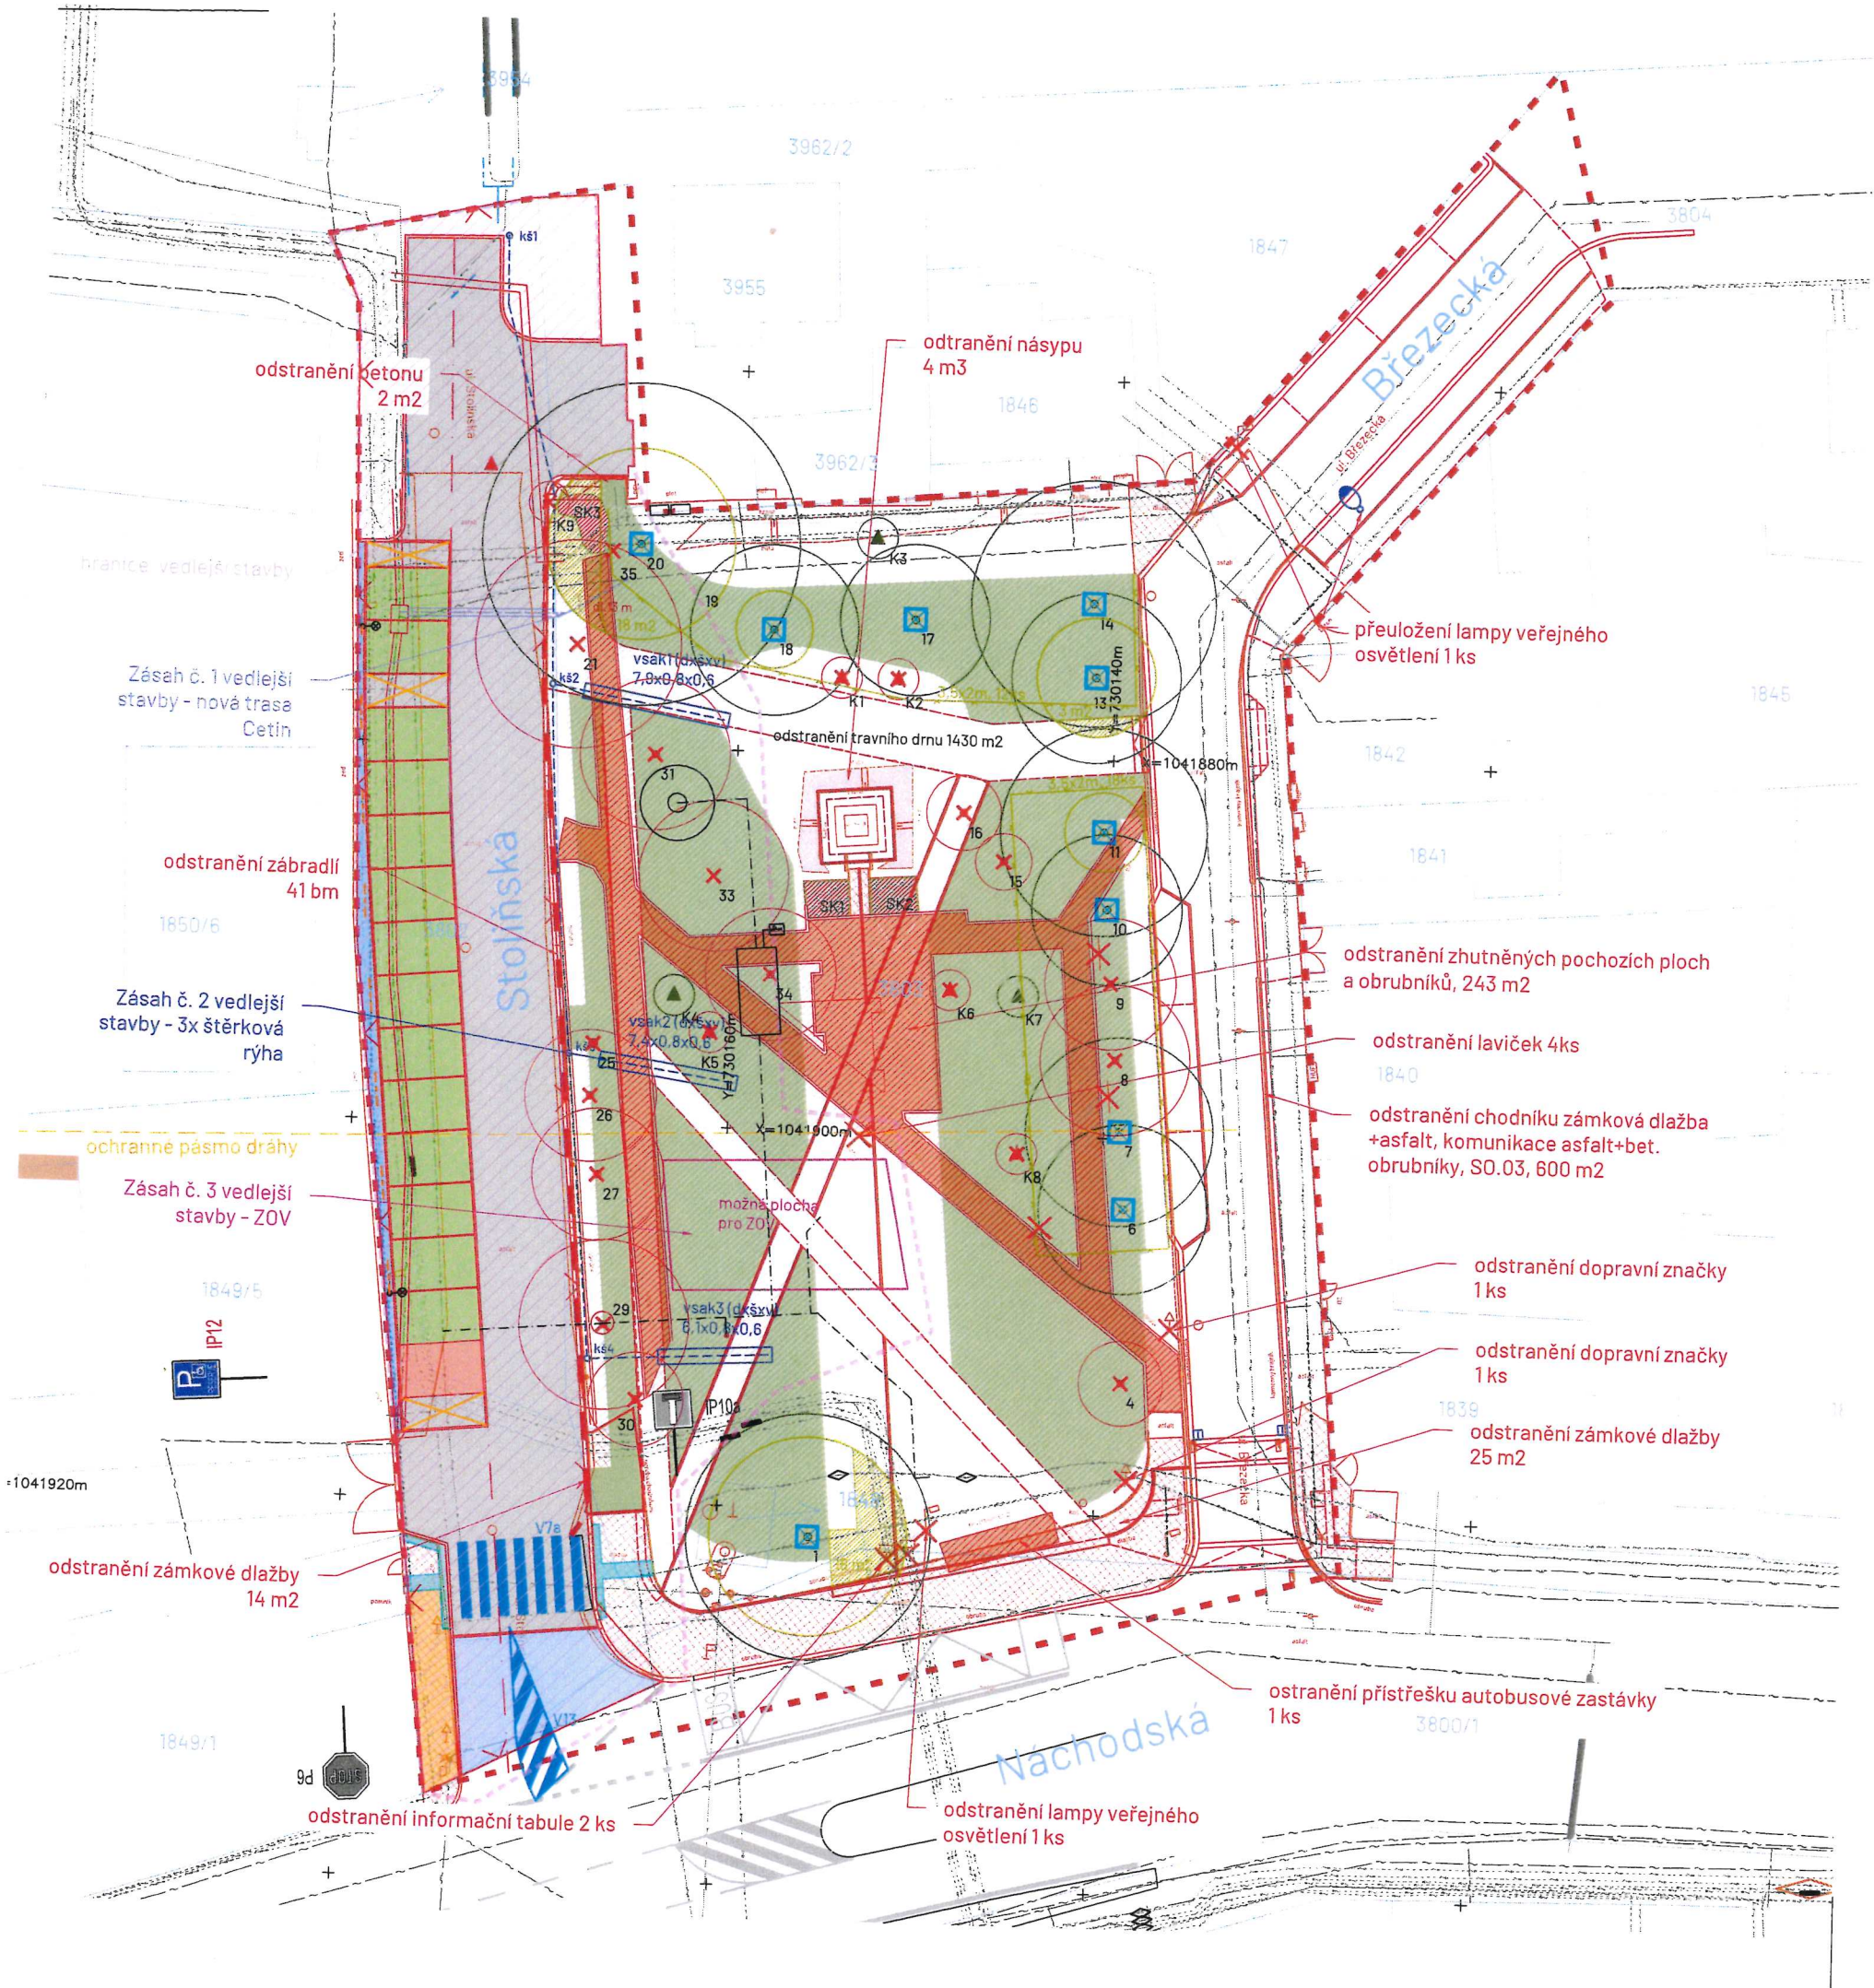

- LEGENDA
- hranice řešeného území
 - rozhraní vedlejšího záměru
 - hranice parcel KN
 - 175/47
 - označení parcely KN
 - stávající zástavba KN
 - výškopis - stávající
 - polohopis - stávající hrany
 - chodník, zámková dlažba - stávající ponechané
 - navržené konstrukce/rozhraní
 - stávající stromy ponechané
 - stávající keře zachované

SO.01 PŘÍPRAVA ÚZEMÍ A VEGETACE

SO.01.1 PŘÍPRAVA ÚZEMÍ

- navržené kácení stromů
- navržené kácení solitérních keřů
- navržené odstranění skupiny keřů
- navržené péstební opatření
- odstranění chodníku - asfalt, zámková dlažba, betonu
- odstranění chodníku z šotoliny s obrubníky
- travníky stávající
- plochy pro založení nových trávníků
- zásah do CHKP
- odstranění technických prvků

TECHNICKÉ SÍTĚ

- stávající kanalizace
- stávající dešťová kanalizace
- stávající el. vedení NN podzemní
- stávající el. vedení VN nadzemní
- stávající slaboproud
- stávající vodovod
- stávající plynovod podzemní VTL
- stávající plynovod podzemní NTL
- osy výkopů nových sítí s objekty

Ing. Jana Kohlová
Vrbová 960, 251 68 Všeň, Kamenice

AKCE

Revitalizace parku Šedivého
v Horních Počernicích

INVESTOR

Městská část Praha 20 - úřad městské části
Jivanská 647
Praha 9 Horní Počernice 196 21

VEDOUcí PROJEKTANT

Ing. Jana Kohlová

AUTORSKÝ NÁVRH

Ing. Jana Kohlová
Ing. Aneta Bartáková

ZODPOVĚDNÝ PROJEKTANT

Ing. Jana Kohlová
Vrbová 960, 251 68 Všeň, Kamenice

STUPEŇ DOKUMENTACE

DPZ

OBSAH

D01.1.2 SITUACE PŘÍPRAVY ÚZEMÍ

ZAKÁZKOVÉ Č.	MĚRÍTKO	FORMÁT	PÁŘE Č.
136/2025	1:250	4x A4	
DATUM	PÁŘE Č.		
04/2026	D01.1.2		

© INFORMACE OBSAŽENÉ VE VÝKRESECH JSOU CHRÁNĚNÝ AUTORSKÝM ZÁKONEM