
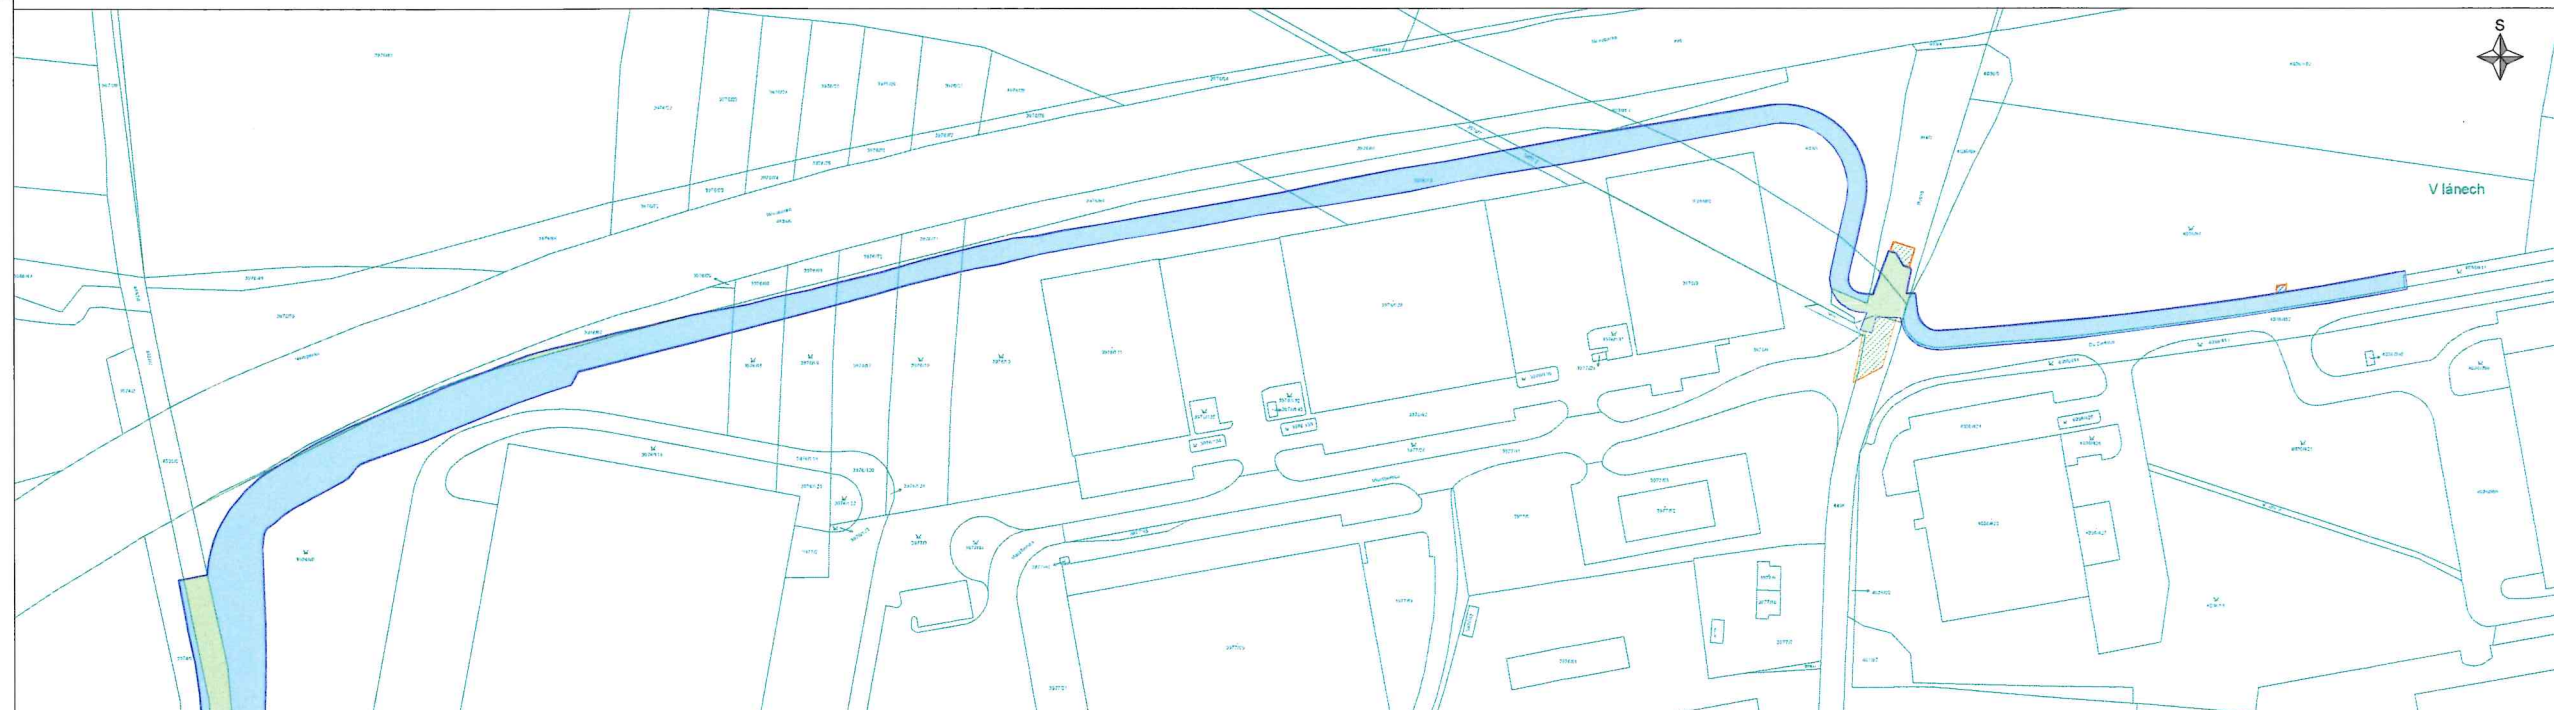
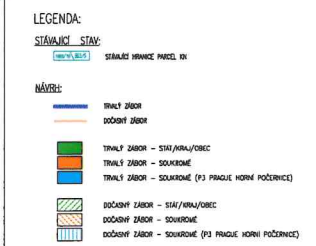


Príloha č. 1
Zázres nariadeného odnetí

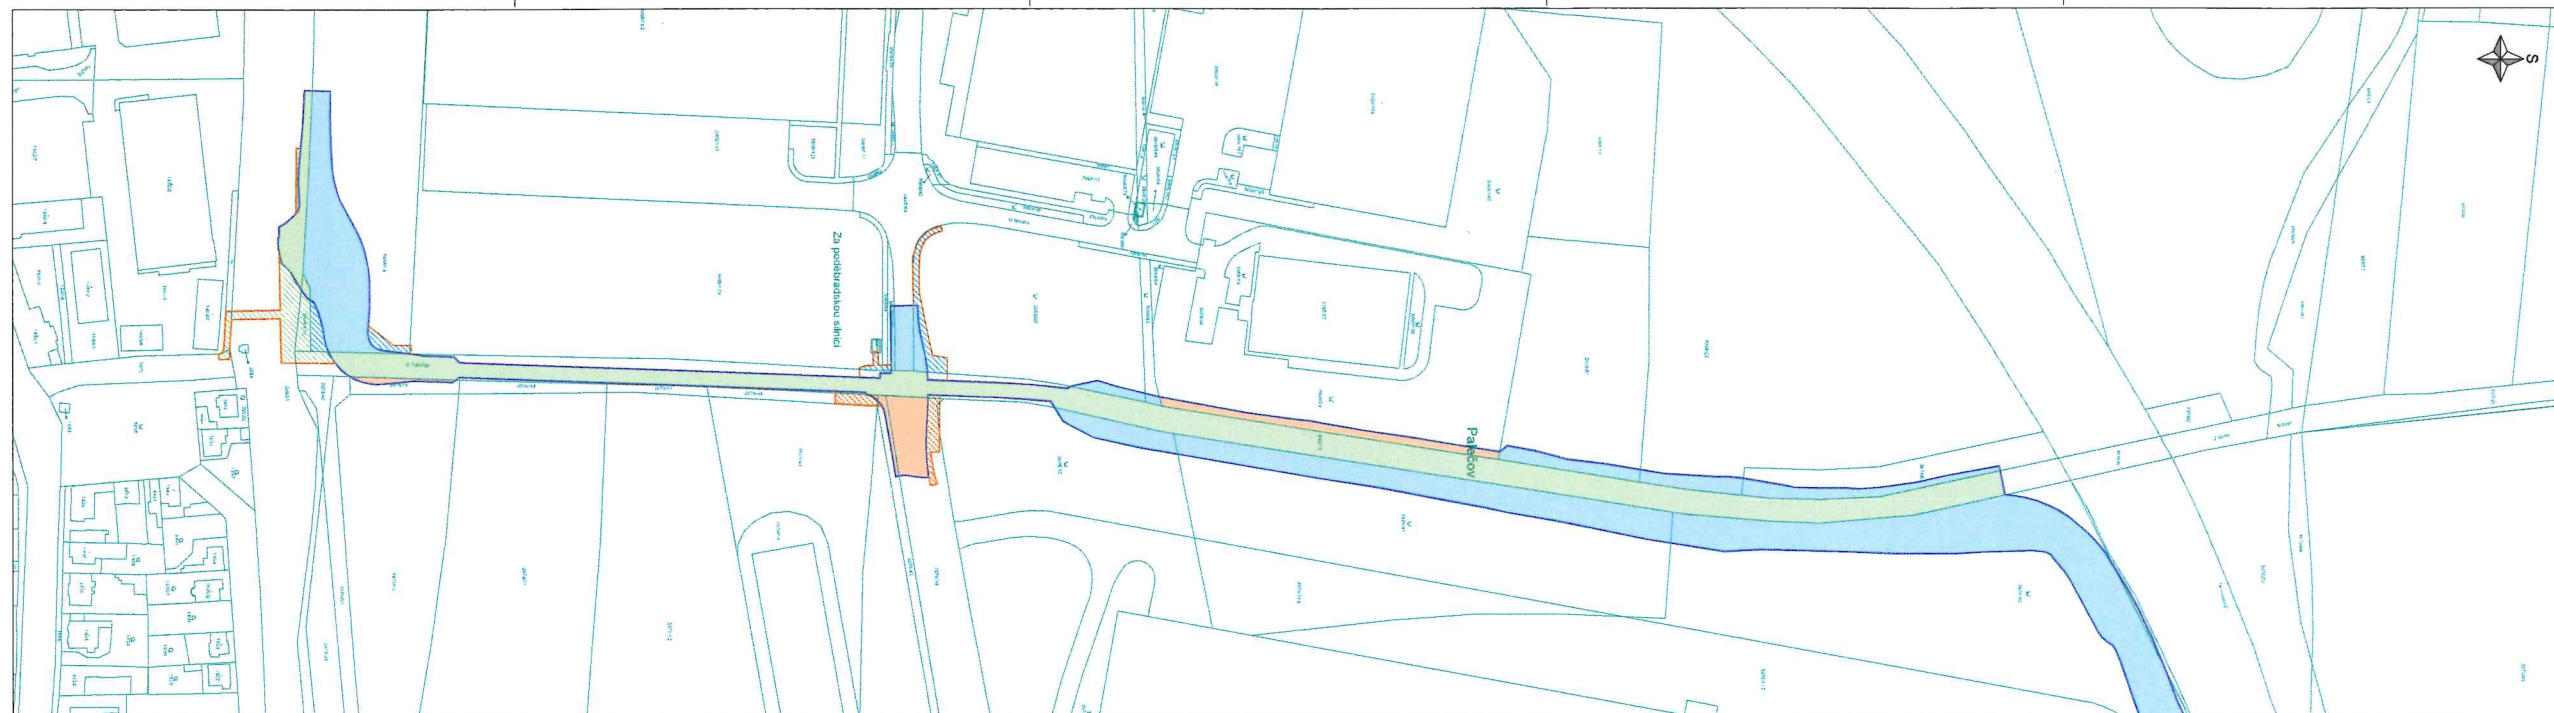

Sachetovací systém DUTIS		Výkonný systém DUTIS	
Ověřeno!		Městská část Praha-Vlnář Bohdanečská 97 190 17 Praha 9	
		Známe cestu <i>Projektová, průzkumná, konstruktivní a inženýrská činnost</i>	
Výpracoval ING. MAREK SEDLÁČEK	Mávaní inženýrské společnosti ING. MAREK SEDLÁČEK Průběžný grant	Důvěřivý spolupracovník ING. ZDEŇKA BOLEHOVSKÁ	
Zaradila CYKLOSTEZKA A50/A0 HORNÍ POČERNICE DPB-DL, K K RP, POPS, AD		Číslo zakázky D23-066	Skupina DPS
Sdělení zprávy 		Město 1:1000	Číslo oznámení C
Předmět ZÁBOROVÝ ELABORÁT - SITUACE		Datum 02/2026	Číslo přílohy 4.1