


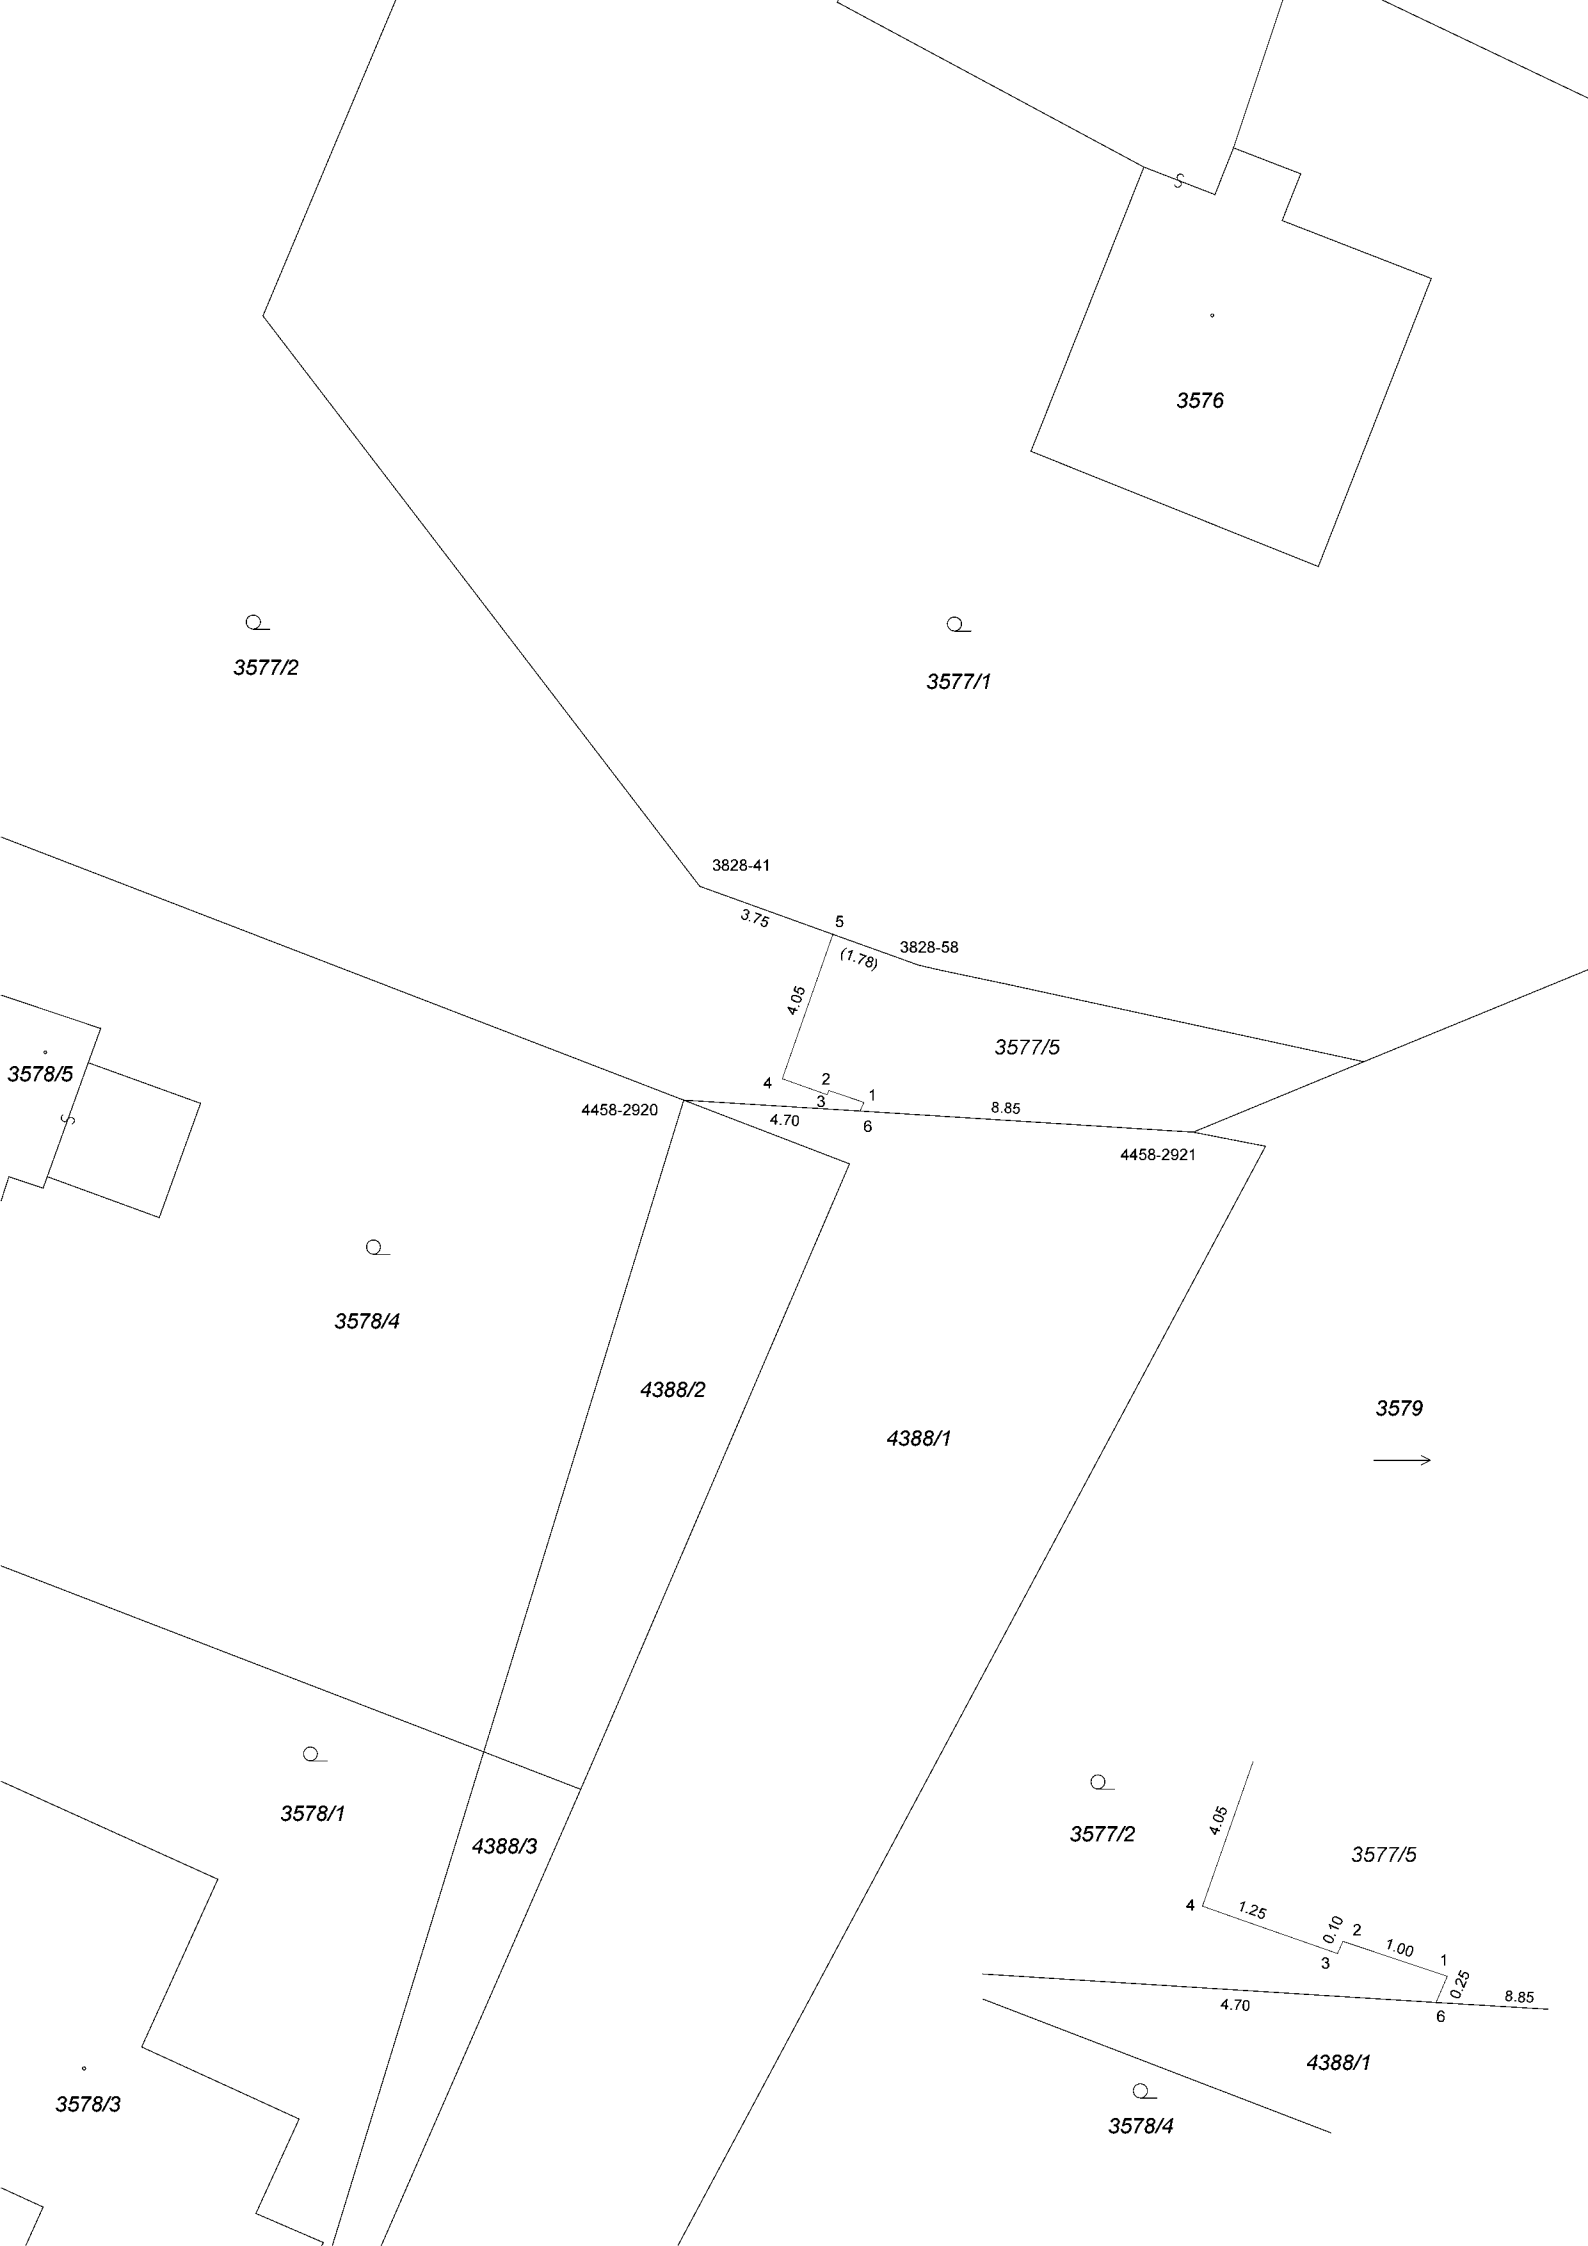

VÝKAZ DOSAVADNÍHO A NOVÉHO STAVU ÚDAJŮ KATASTRU NEMOVITOSTÍ																
Dosavadní stav					Nový stav											
Označení pozemku parc. číslem	Výměra parcely		Druh pozemku	Označení pozemku parc. číslem	Výměra parcely		Druh pozemku	Typ stavby	Zpús. určení výměr	Porovnání se stavem evidence právních vztahů						
	ha	m ²			Způsob využití	Způsob využití				Díl přechází z pozemku označeného v		Číslo listu vlastnictví	Výměra dílu		Označení dílu	
										katastru nemovitostí	dřívější poz. evidenci		ha	m ²		
3577/2		10 90	zahrada	3577/2 3577/5		10 47 43	zahrada ostat.pl. ostat.komunikace		2 2	3577/2 3577/2 	 898	898		10 	47 43	
		10 90				10 90										

Seznam souřadnic (S-JTSK) :				
Souřadnice pro zápis do KN				
Číslo bodu	Y	X	kk	Poznámka
3828-41	729414.64	1042959.51	3	sl. plotu
3828-58	729409.44	1042961.38	3	plot
4458-2920	729415.07	1042965.16	3	barva
4458-2921	729401.59	1042966.01	3	hřeb
1	729410.30	1042965.22	3	RIS
2	729411.22	1042964.91	3	RIS
3	729411.27	1042965.02	3	obrubník
4	729412.46	1042964.60	3	plot
5	729411.12	1042960.78	3	plot
6	729410.40	1042965.45	3	barva

Údaje o BPEJ k parcelám nového stavu dle tohoto geometrického plánu budou převzaty z RÚIAN a jsou po dobu do příslušného zápisu do katastru dostupné v aplikaci Nahlížení do KN na adrese [https:// nahlizenidokn.cuzk.gov.cz](https://nahlizenidokn.cuzk.gov.cz) v části Informace z katastrálního území.

GEOMETRICKÝ PLÁN pro rozdělení pozemku	Geometrický plán ověřil autorizovaný zeměměřický inženýr		Stejnopis ověřil autorizovaný zeměměřický inženýr:						
	Jméno, příjmení:		Jméno, příjmení:						
	Číslo položky seznamu autorizovaných zeměměřických inženýrů		2581						
	Dne: 19.8.2026		Číslo: 257/2026						
	Náležitostmi a přesností odpovídá právním předpisům.		Tento stejnopis odpovídá geometrickému plánu v elektronické podobě uloženému v dokumentaci katastrálního úřadu.						
	Vyhotovitel:		Katastrální úřad souhlasí s očíslováním parcel.						
Číslo plánu: 6400-141/2026									
Okres:									
Obec: Praha									
Kat. území: Horní Počernice									
Mapový list: Praha 1-1/13									
Dosavadním vlastníkům pozemků byla poskytnuta možnost seznámit se v terénu s průběhem navrhovaných nových hranic, které byly označeny předepsaným způsobem:									
plotem									