


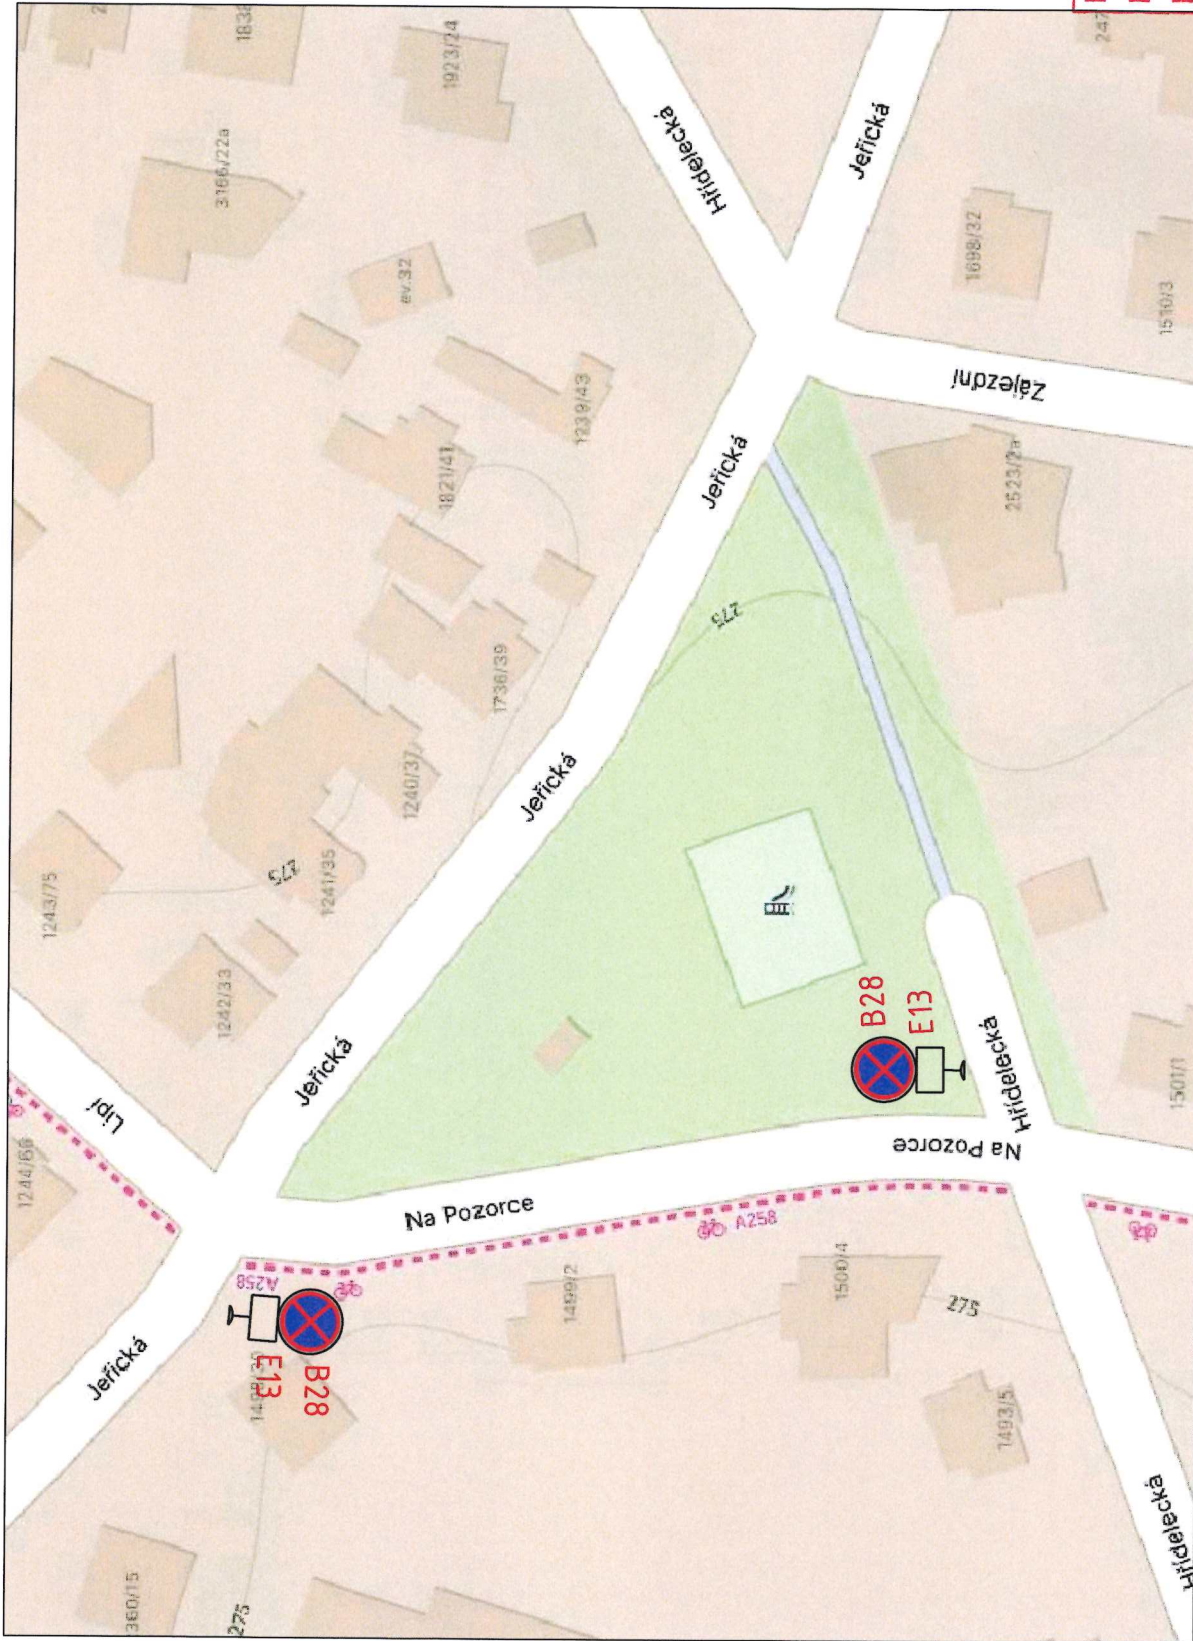


Příloha č. 1 k písemnému stanovisku čj.
KRPA-271673-1 /ČJ-2026-0000DŽ
Počet listů: 2

VYPRACOVAL	ING. LUBOMÍR KOVÁŘ
STAVEBNÍK	HL.M. PRAHA, MHMP – ODBOR INVESTIČNÍ, PRAHA 1
MÍSTO STAVBY	UL. NA POZORCE, PRAHA HORNÍ POČERNICE
AKCE:	STAVBA Č. 3295 TV HORNÍ POČERNICE, ETAPA 0013 KOMUNIKACE BOŽANOVSKÁ – 3. ČÁST, 2 A 3 DÍLČÍ PLNĚNÍ
ČÁST:	NA POZORCE I (JEŘICKÁ-HŘÍDELECKÁ), SITUACE DIO – VYPARKOVÁNÍ

Ekologické a inženýrské služby spol. s r.o. Náchodská 2421, 193 00 Praha 9	
FORMÁT	2xA4
DATUM	7/2026
VÝKRES:	01

- LEGENDA:
- NAVRHOVANÉ DOČASNÉ DOPRAVNÍ ZNAČENÍ
- POZNÁMKA:
- DOPRAVNÍ ZNAČKY B28 S VYZNAČENÍM TERMÍNU PLATNOSTI, OD
 - ZNAČKY BUDOU OSAZENY MIN. 7 DNI PŘED ZAHAJENÍM PRACÍ

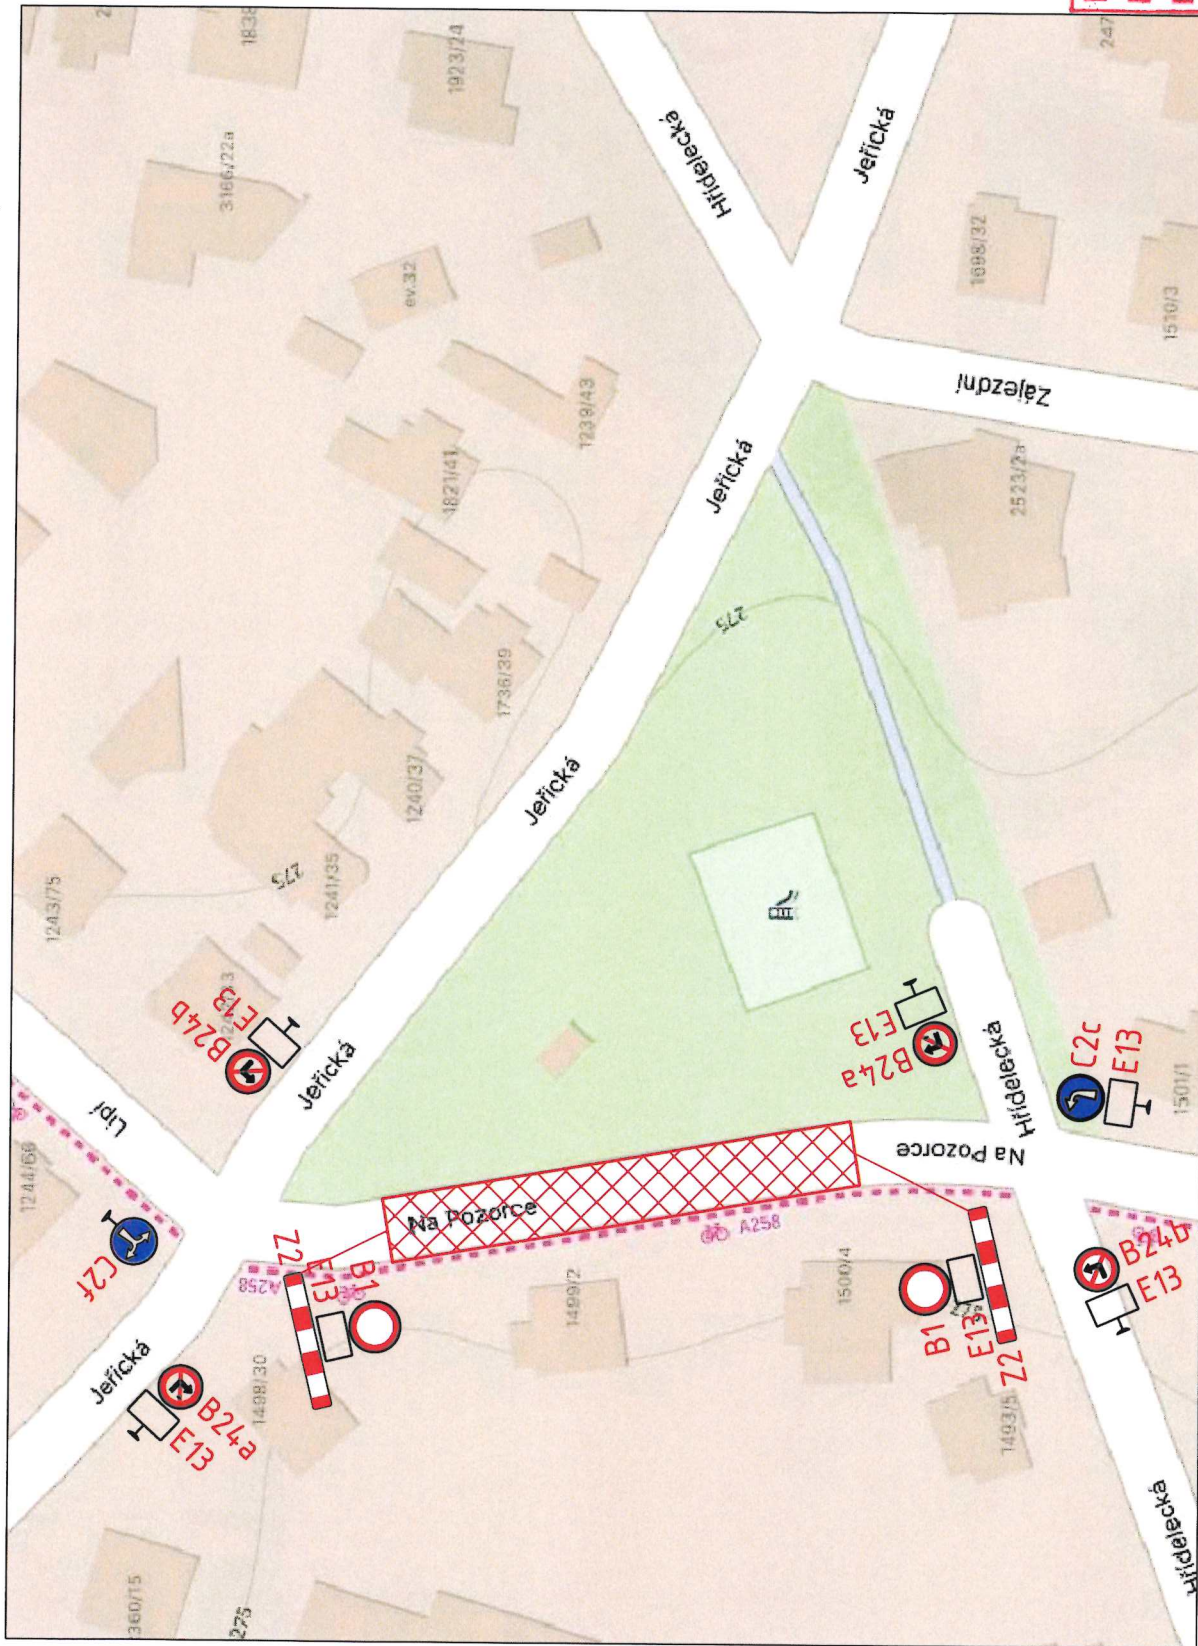

Příloha č. 1 k písemnému stanovisku č.
KRPA- 274673-1/IČJ-2026-0000DŽ
Počet listů: 2

LEGENDA:

 NAVRHOVANÉ DOČASNÉ DOPRAVNÍ ZNAČENÍ

 ROZSAH STAVBY (ZÁBORU)

POZNÁMKA:

-DOPRAVNÍ ZNAČKA E13 "MIMO STAVBU"

VYPRACOVAL ING. LUBOMÍR KOVÁŘ

STAVEBNÍK HL.M. PRAHA, MHP - ODBOR INVESTIČNÍ, PRAHA 1

MÍSTO STAVBY UL. NA POZORCE, PRAHA HORNÍ POČERNICE

AKCE: STAVBA Č. 3295 TV HORNÍ POČERNICE, ETAPA 0013

KOMUNIKACE BOŽANOVSKÁ - 3. ČÁST, 2 A 3 DÍLČÍ PLNĚNÍ

ČÁST:

NA POZORCE I (JEŘICKÁ-HŘÍDELECKÁ), SITUACE DIO - UZAVÍRKA



Ekologické a inženýrské stavby spol. s r.o.
Náchodská 2421, 193 00 Praha 9

FORMÁT

2xA4

DATUM

7/2026

VÝKRES:

02