


1. fáze - 2.část - SOUTISK UZÁVĚRY

Bystrá, Praha 20, číslo akce 999547

M 1:2000

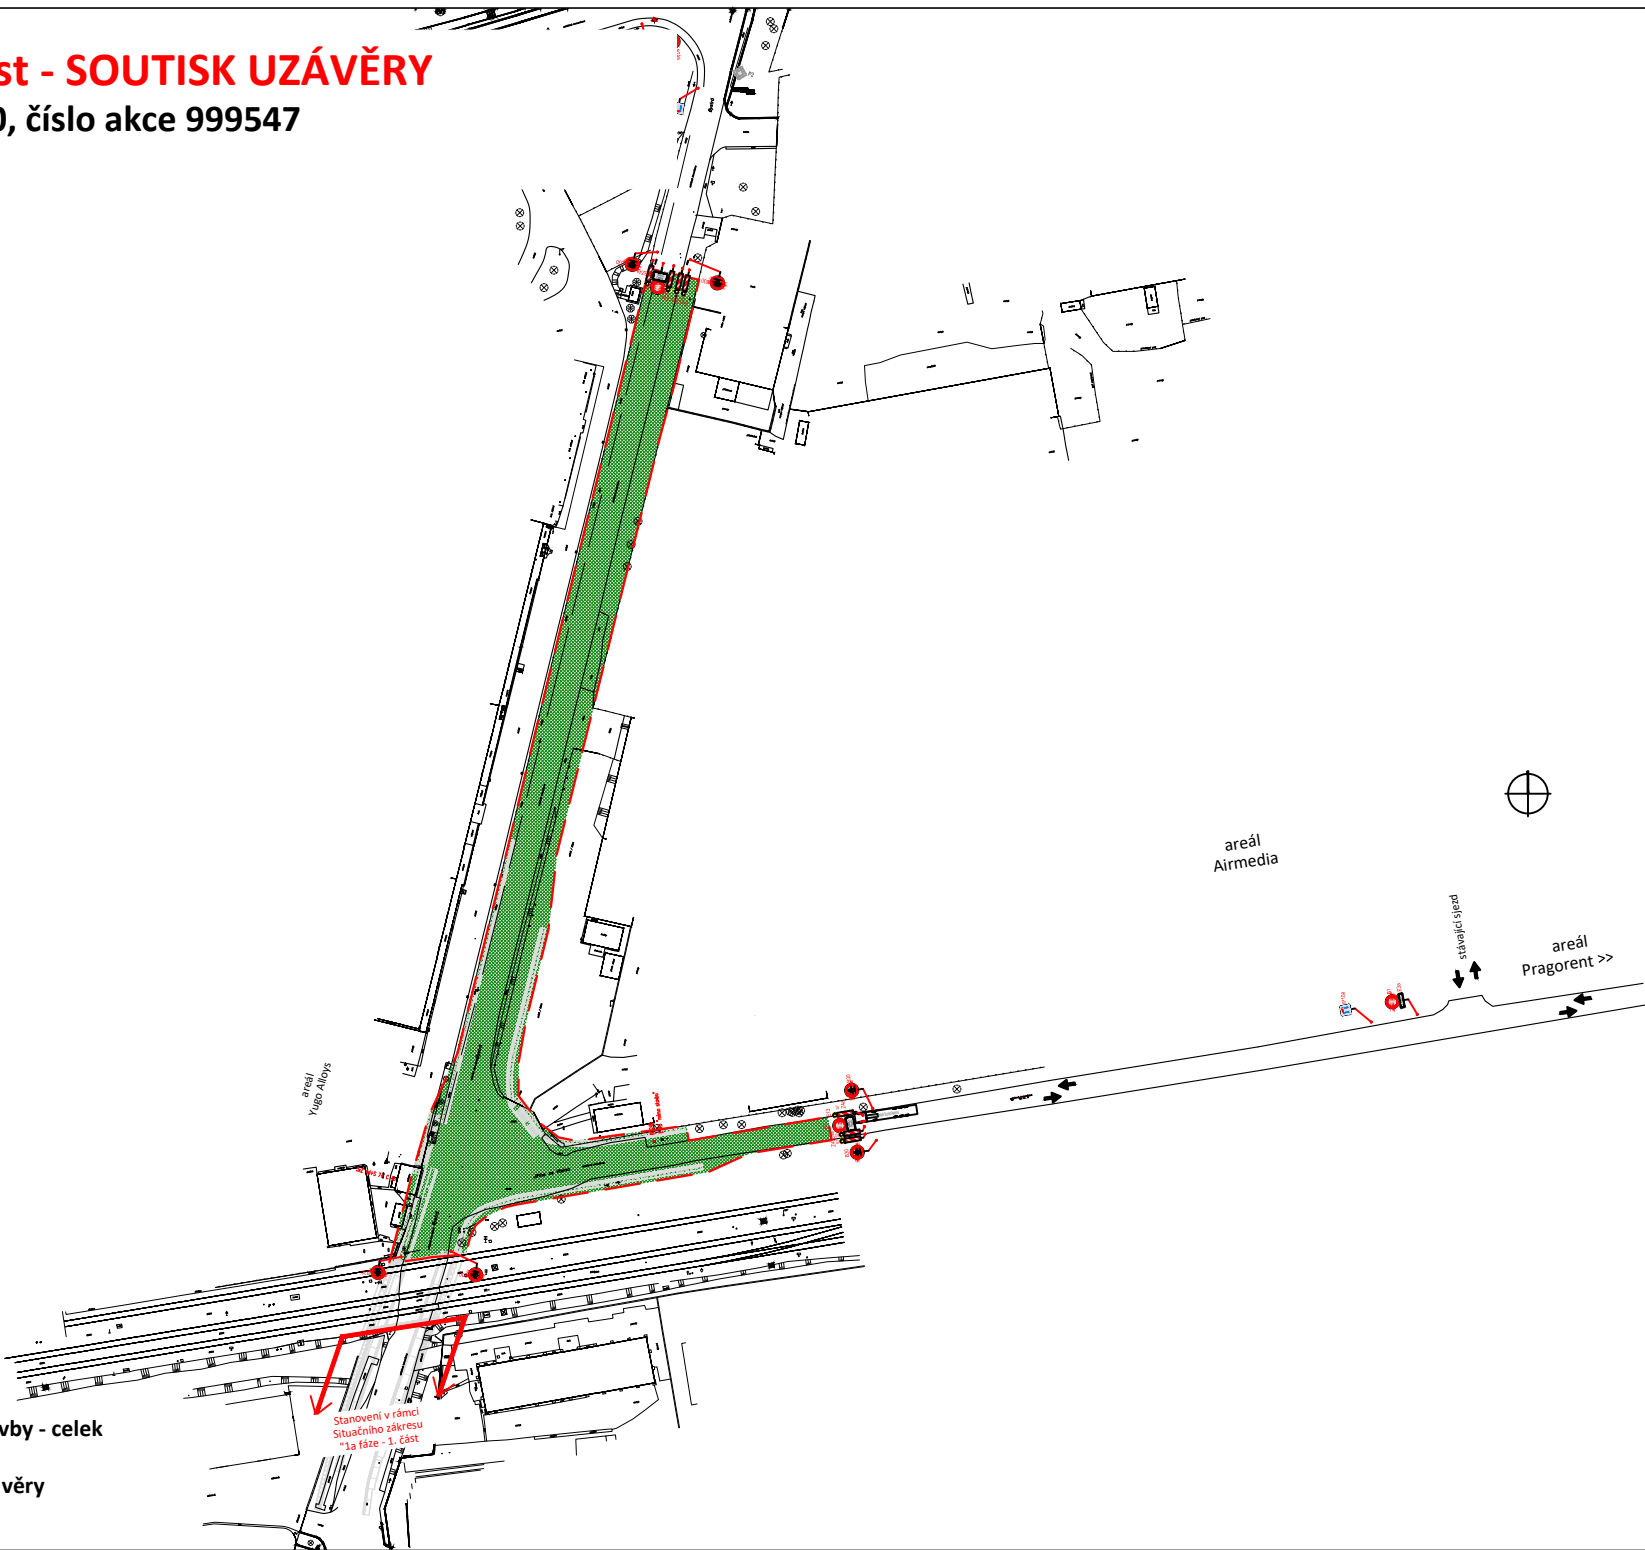

- Obvod a plocha stavby - celek
- Dotčená plocha uzávěry

Stanovení v rámci
Situačního zákresu
1. fáze - 1. část