


1. fáze - 3.část
Bystrá, Praha 20, číslo akce 999547
M 1:1000

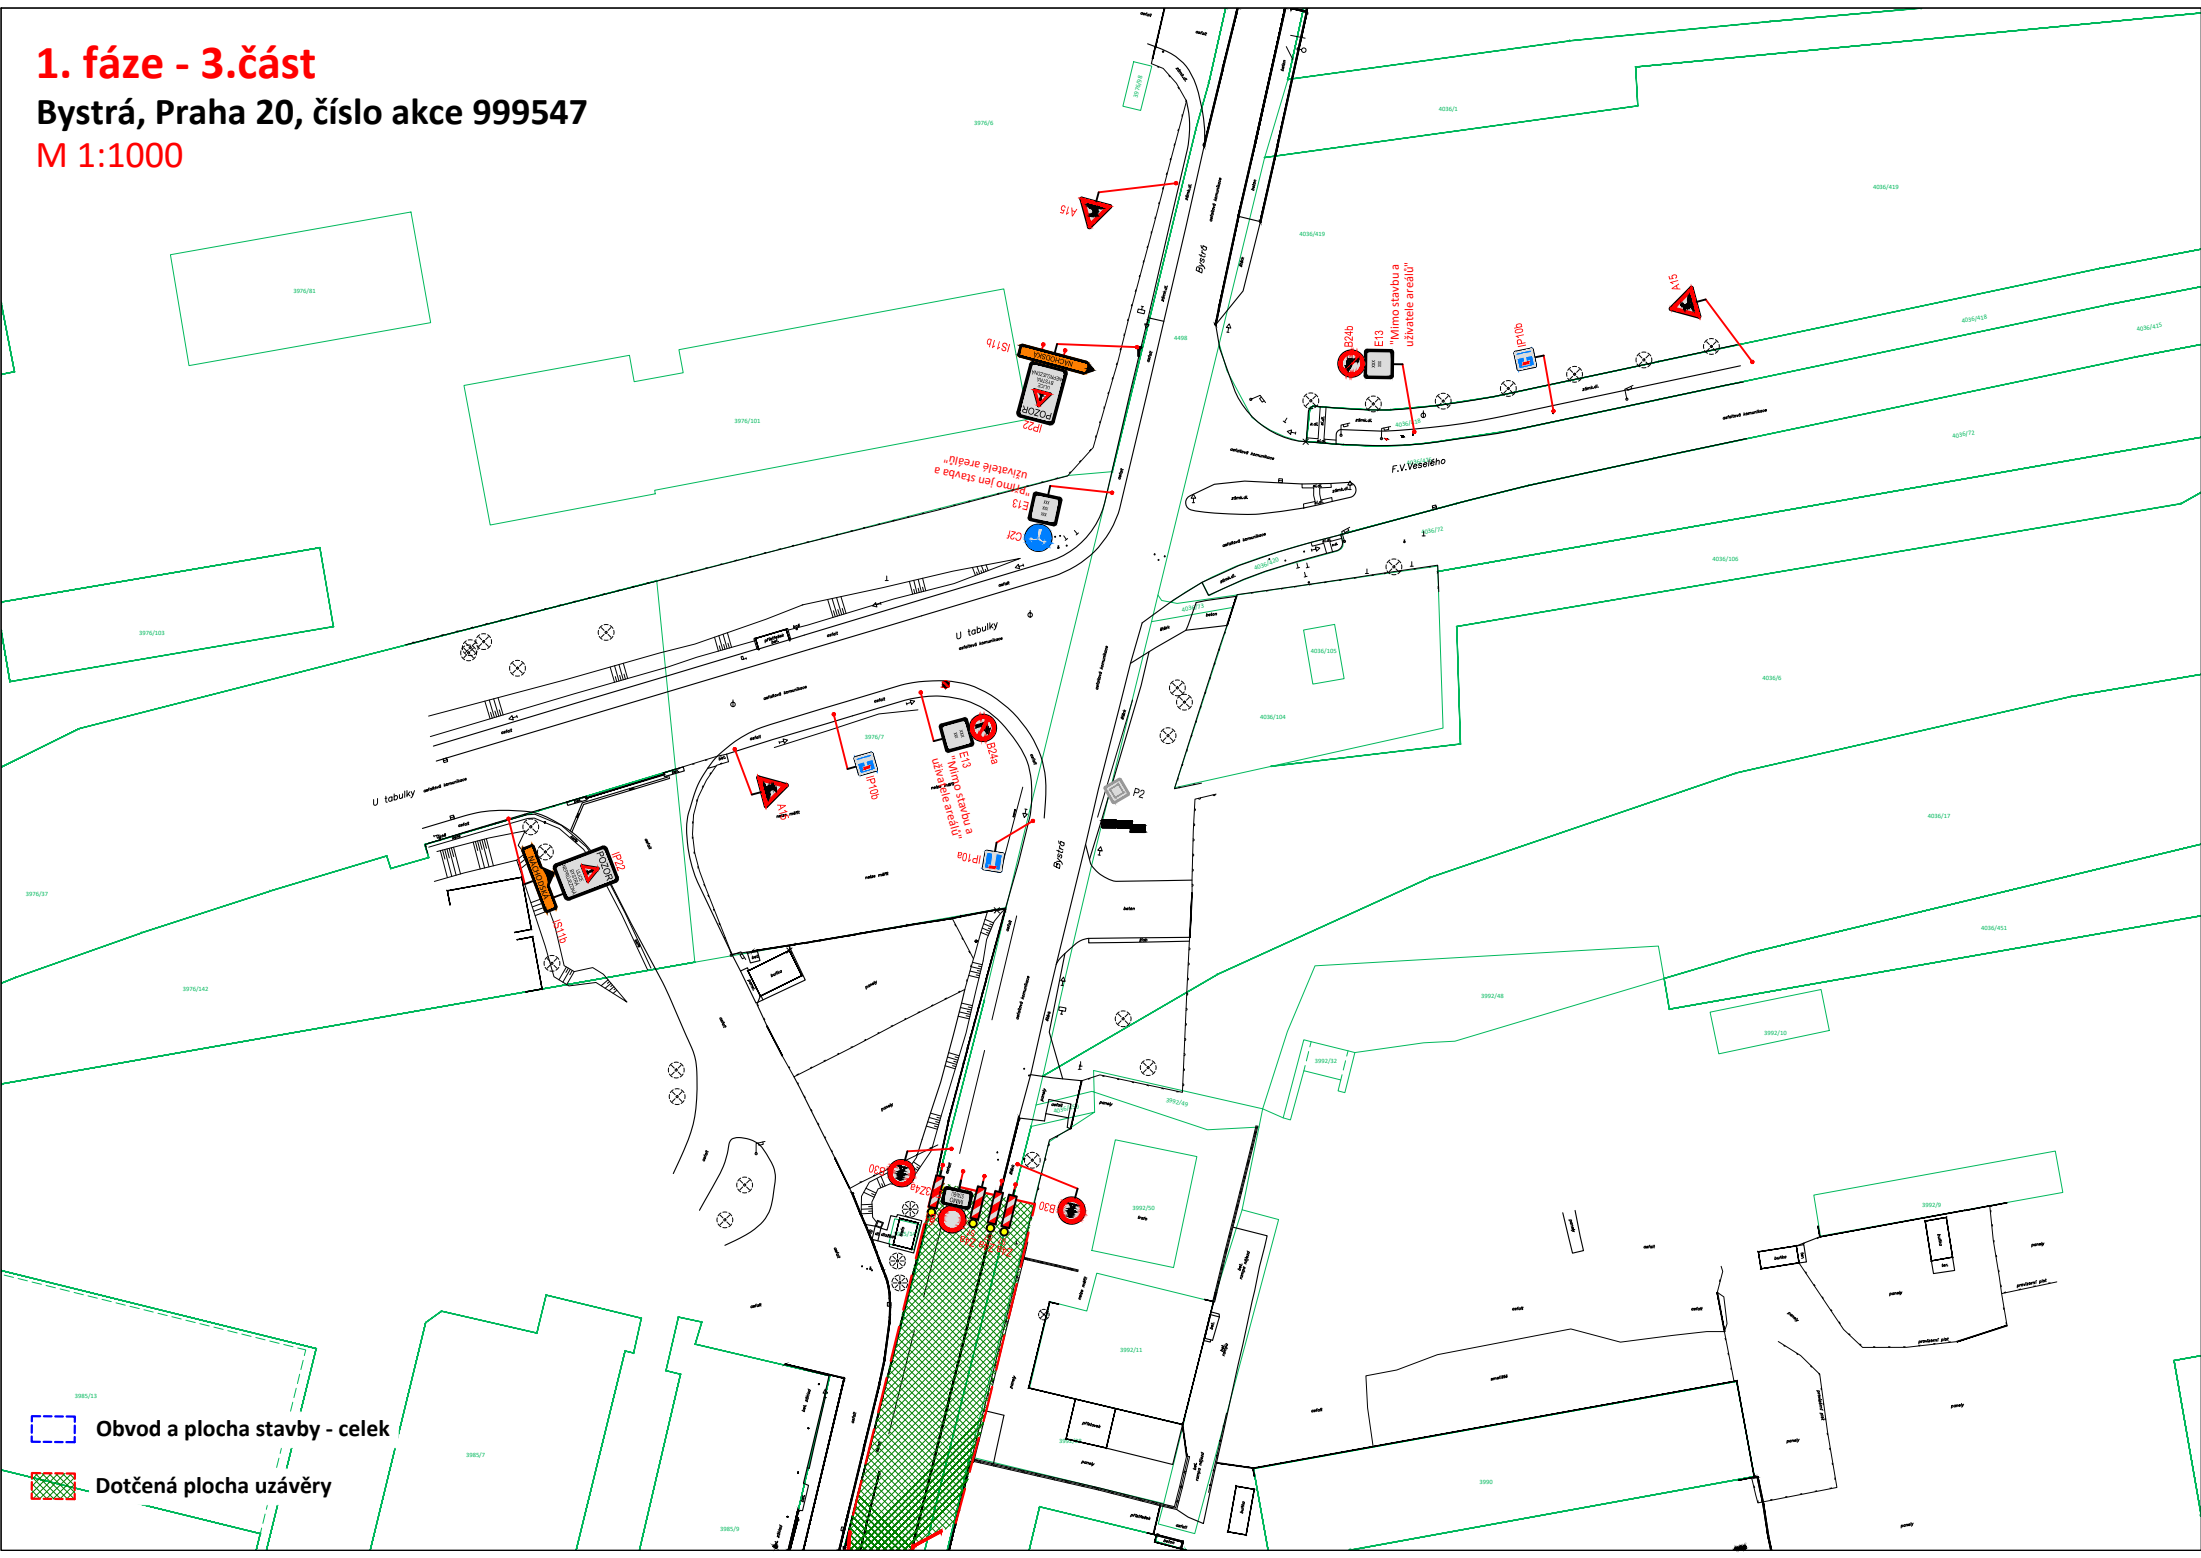

Obvod a plocha stavby - celek
Dotčená plocha uzávěry