K.Ú. HORNÍ POČERNIC

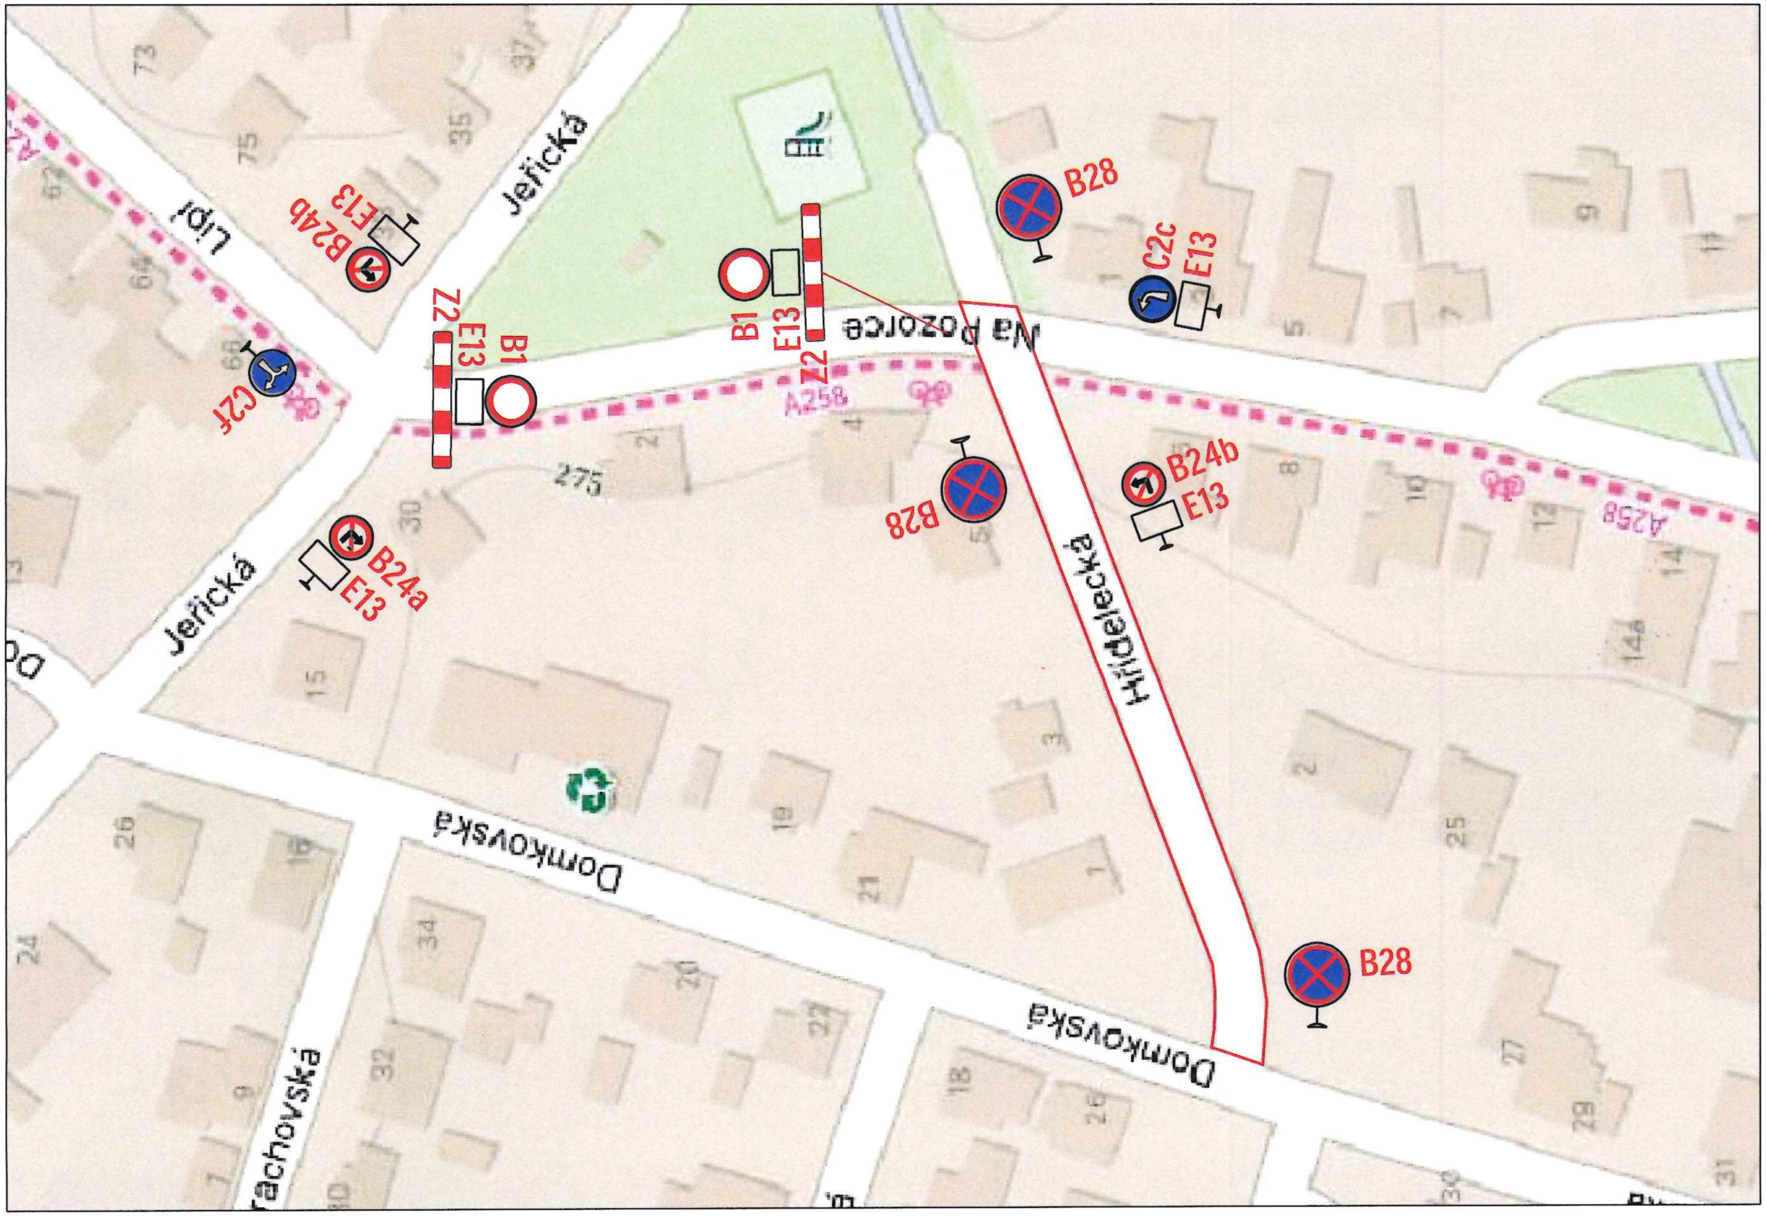
Jeřická
Lipí
Na Pozorce
Hřídelecká
Domkovská
Domkovská
Jeřická
Rachovská
A258
A258
B28
B28
B28
C2c
E13
B24b
E13
B1
E13
Z2
B1
E13
Z2
B24b
E13
C2f
B24a
E13
275
73
75
35
37
62
64
68
30
2
4
5
7
9
11
8
10
12
14
14a
15
3
1
2
25
27
29
31
30
26
18
21
22
19
20
34
32
16
9
26
24

LEGENDA:

🔴 NAVRHOVANÉ DOČASNÉ DOPRAVNÍ ZNAČENÍ

POZNÁMKA:

-DOPRAVNÍ ZNAČKY B28 S VYZNAČENÍM TERMÍNU PLATNOSTI OD ....

Příloha č. 1 k písemnému stanovisku čj.
KRPA-303887-1/ČJ-2026-0000DŽ
Počet listů: 1/2

VYPRACOVAL	ING. LUBOMÍR KOVÁŘ
STAVEBNÍK	HL.M. PRAHA, MHMP - ODBOR INVESTIČNÍ, PRAHA 1
MÍSTO STAVBY	UL. HŘÍDELECKÁ, PRAHA HORNÍ POČERNICE
AKCE:	STAVBA Č. 3295 TV HORNÍ POČERNICE, ETAPA 0013 KOMUNIKACE BOŽANOVSKÁ - 3. ČÁST, 2 A 3 DÍLČÍ PLNĚNÍ
ÁST:	2. ETAPA - HŘÍDELECKÁ SITUACE VYPARKOVÁNÍ

ekis
Ekologické a inženýrské stavby spol. s r.o.
Náchodská 2421, 193 00 Praha 9

FORMÁT	2xA4
DATUM	9/2026
VÝKRES:	02

K.Ú. HORNÍ POČERNIC

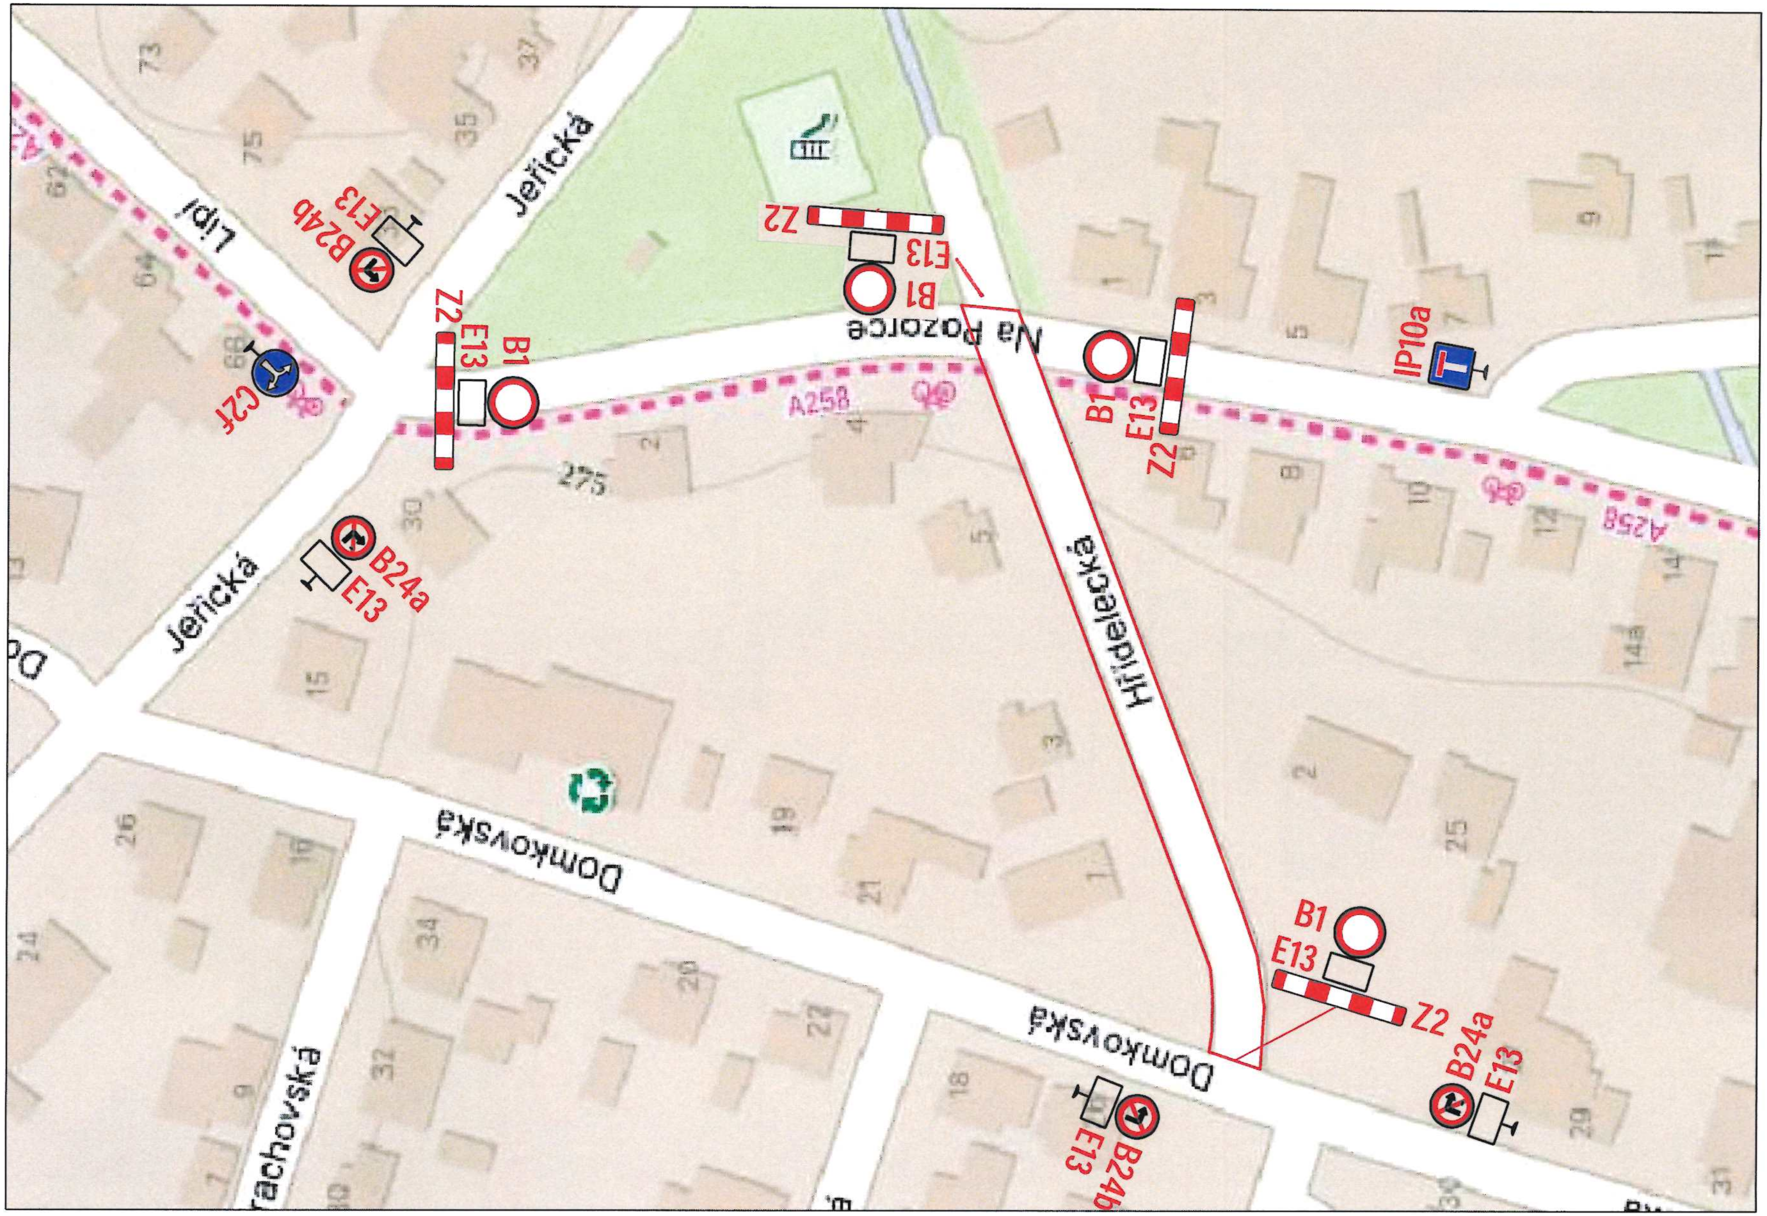
Na Pozorce
Hřídelecká
Domkovská
Domkovská
Jeřická
Jeřická
Lipí
rachovská
A258
A258
B1
E13
Z2
B1
E13
Z2
B1
E13
Z2
B1
E13
Z2
B24a
E13
B24a
E13
B24b
E13
B24b
E13
C2f
IP10a
275

LEGENDA:

● NAVRHOVANÉ DOČASNÉ DOPRAVNÍ ZNAČENÍ

▭ ROZSAH STAVBY (ZÁBORU)

POZNÁMKA:

-DOPRAVNÍ ZNAČKA E13 "MIMO STAVBU"

Příloha č. 1 k písemnému stanovisku čj.
KRPA- 303 887-1 /ČJ-2026-0000DŽ
Počet listů: 2/2

VYPRACOVAL	ING. LUBOMÍR KOVÁŘ	
STAVEBNÍK	HL.M. PRAHA, MHMP - ODBOR INVESTIČNÍ, PRAHA 1	
MÍSTO STAVBY	UL. HŘÍDELECKÁ, PRAHA HORNÍ POČERNICE	EKIS Ekologické a inženýrské stavby spol. s r.o. Náchodská 2421, 193 00 Praha 9
AKCE:	STAVBA Č. 3295 TV HORNÍ POČERNICE, ETAPA 0013 KOMUNIKACE BOŽANOVSKÁ - 3. ČÁST, 2 A 3 DÍLČÍ PLNĚNÍ	FORMÁT 2xA4 DATUM 9/2026
ČÁST:	2. ETAPA - UZAVÍRKA HŘÍDELECKÁ VČ. KŘIŽOVATKY NA POZORCE	VÝKRES: 01