


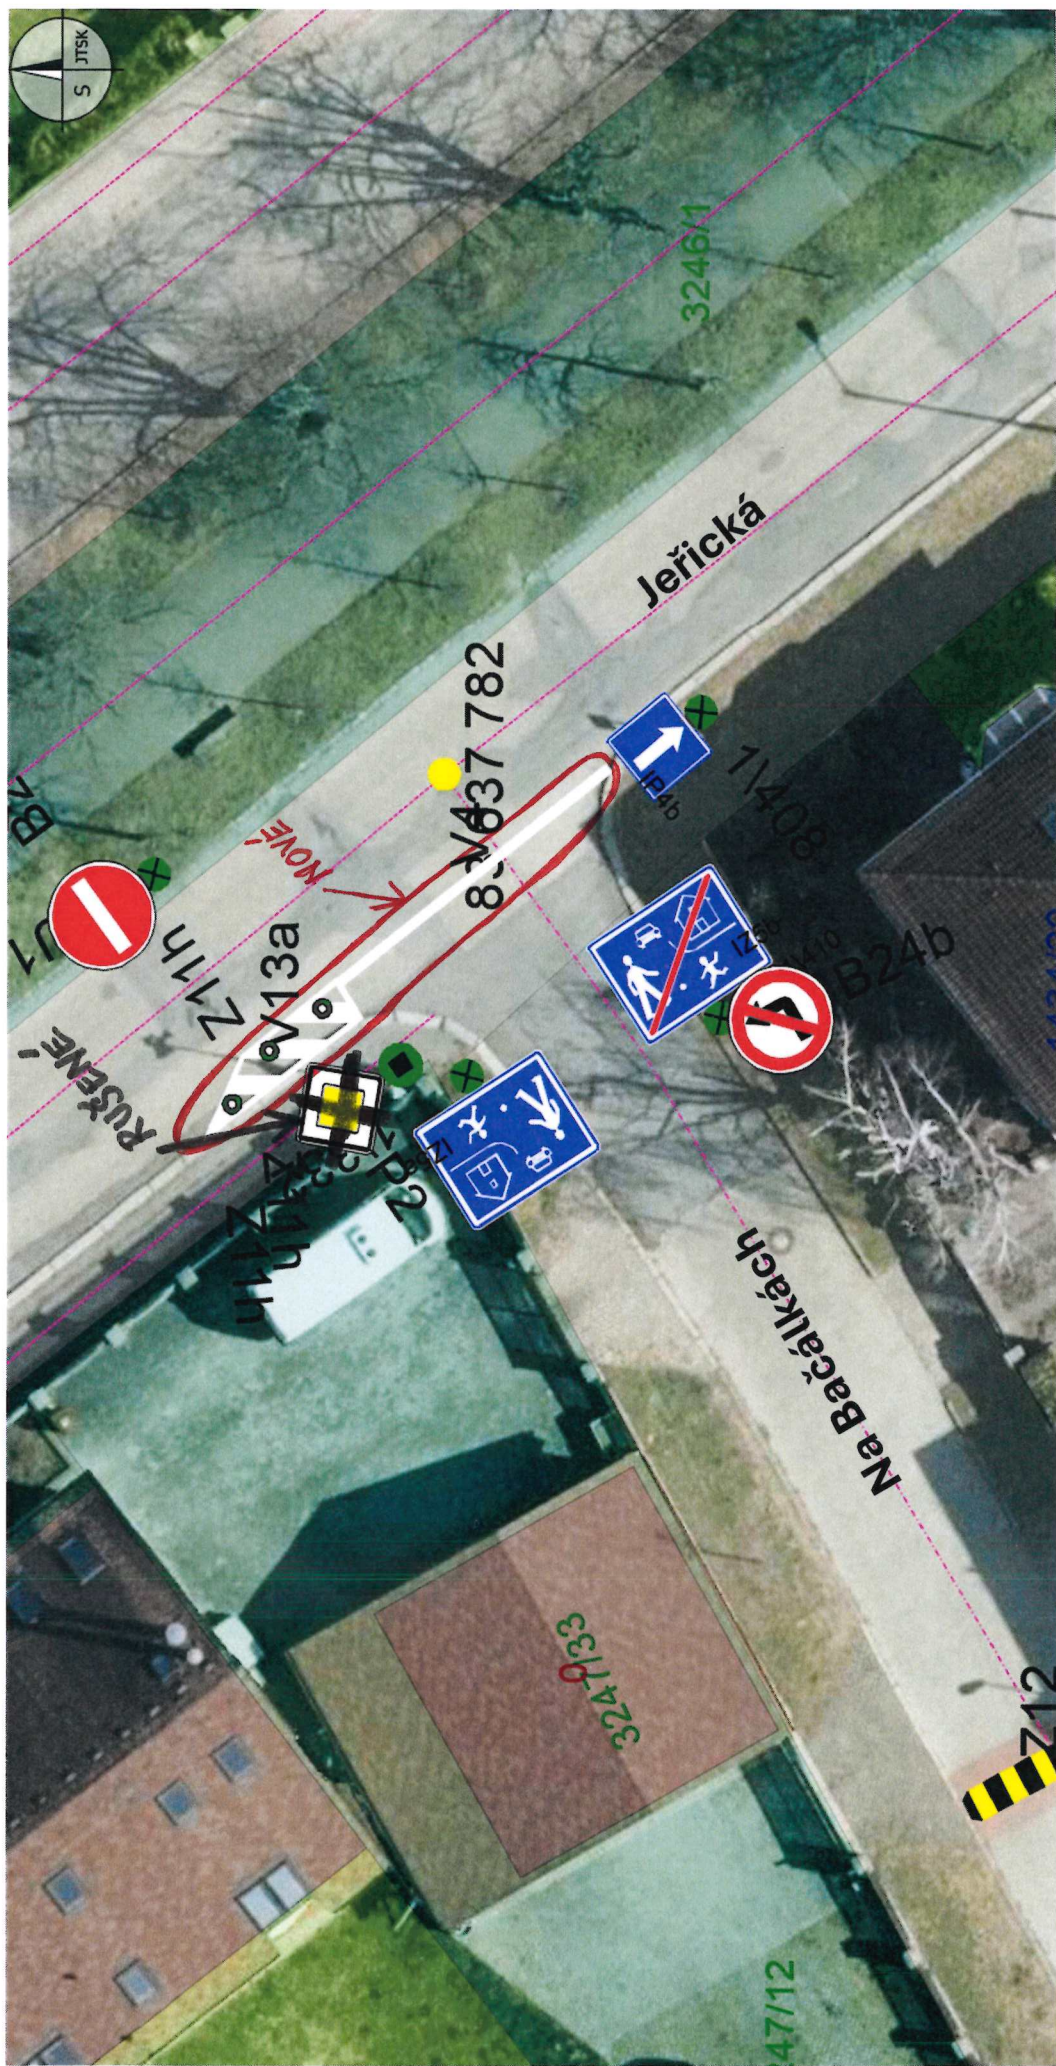

LEGENDA

Nové VDZ + DZ:

VDZ č. V 4 – „Vodící čára“

VDZ č. V 13 – „Šikmé rovnoběžné čáry“

DZ č. Z 11h – Směrový sloupek zelený kulatý – baliseta

Rušené SDZ:

SDZ č. P 2 – „Hlavní pozemní komunikace“

Souhlasné stanovisko ve smyslu §77 odst. 1 c) a 2 b), z.č. 361/2000 Sb.

ÚŘAD MĚSTSKÉ ČÁSTI PRAHA 20 Odbor dopravy	Příloha k číslu jednacímu: MCP 20 045424 2026 IODI Vrb Datum: 7. 10. 2025	Podp
--	---	------

Police České republiky
Krajské ředitelství policie hl. m. Prahy
Odbor služby dopravní policie
140 00 Praha 4, Kongresová 2

Č.j. KPPA-256 052 - 1 /ČJ-2026-0000DŽ

Dne: 05-08-2026

- 12 -