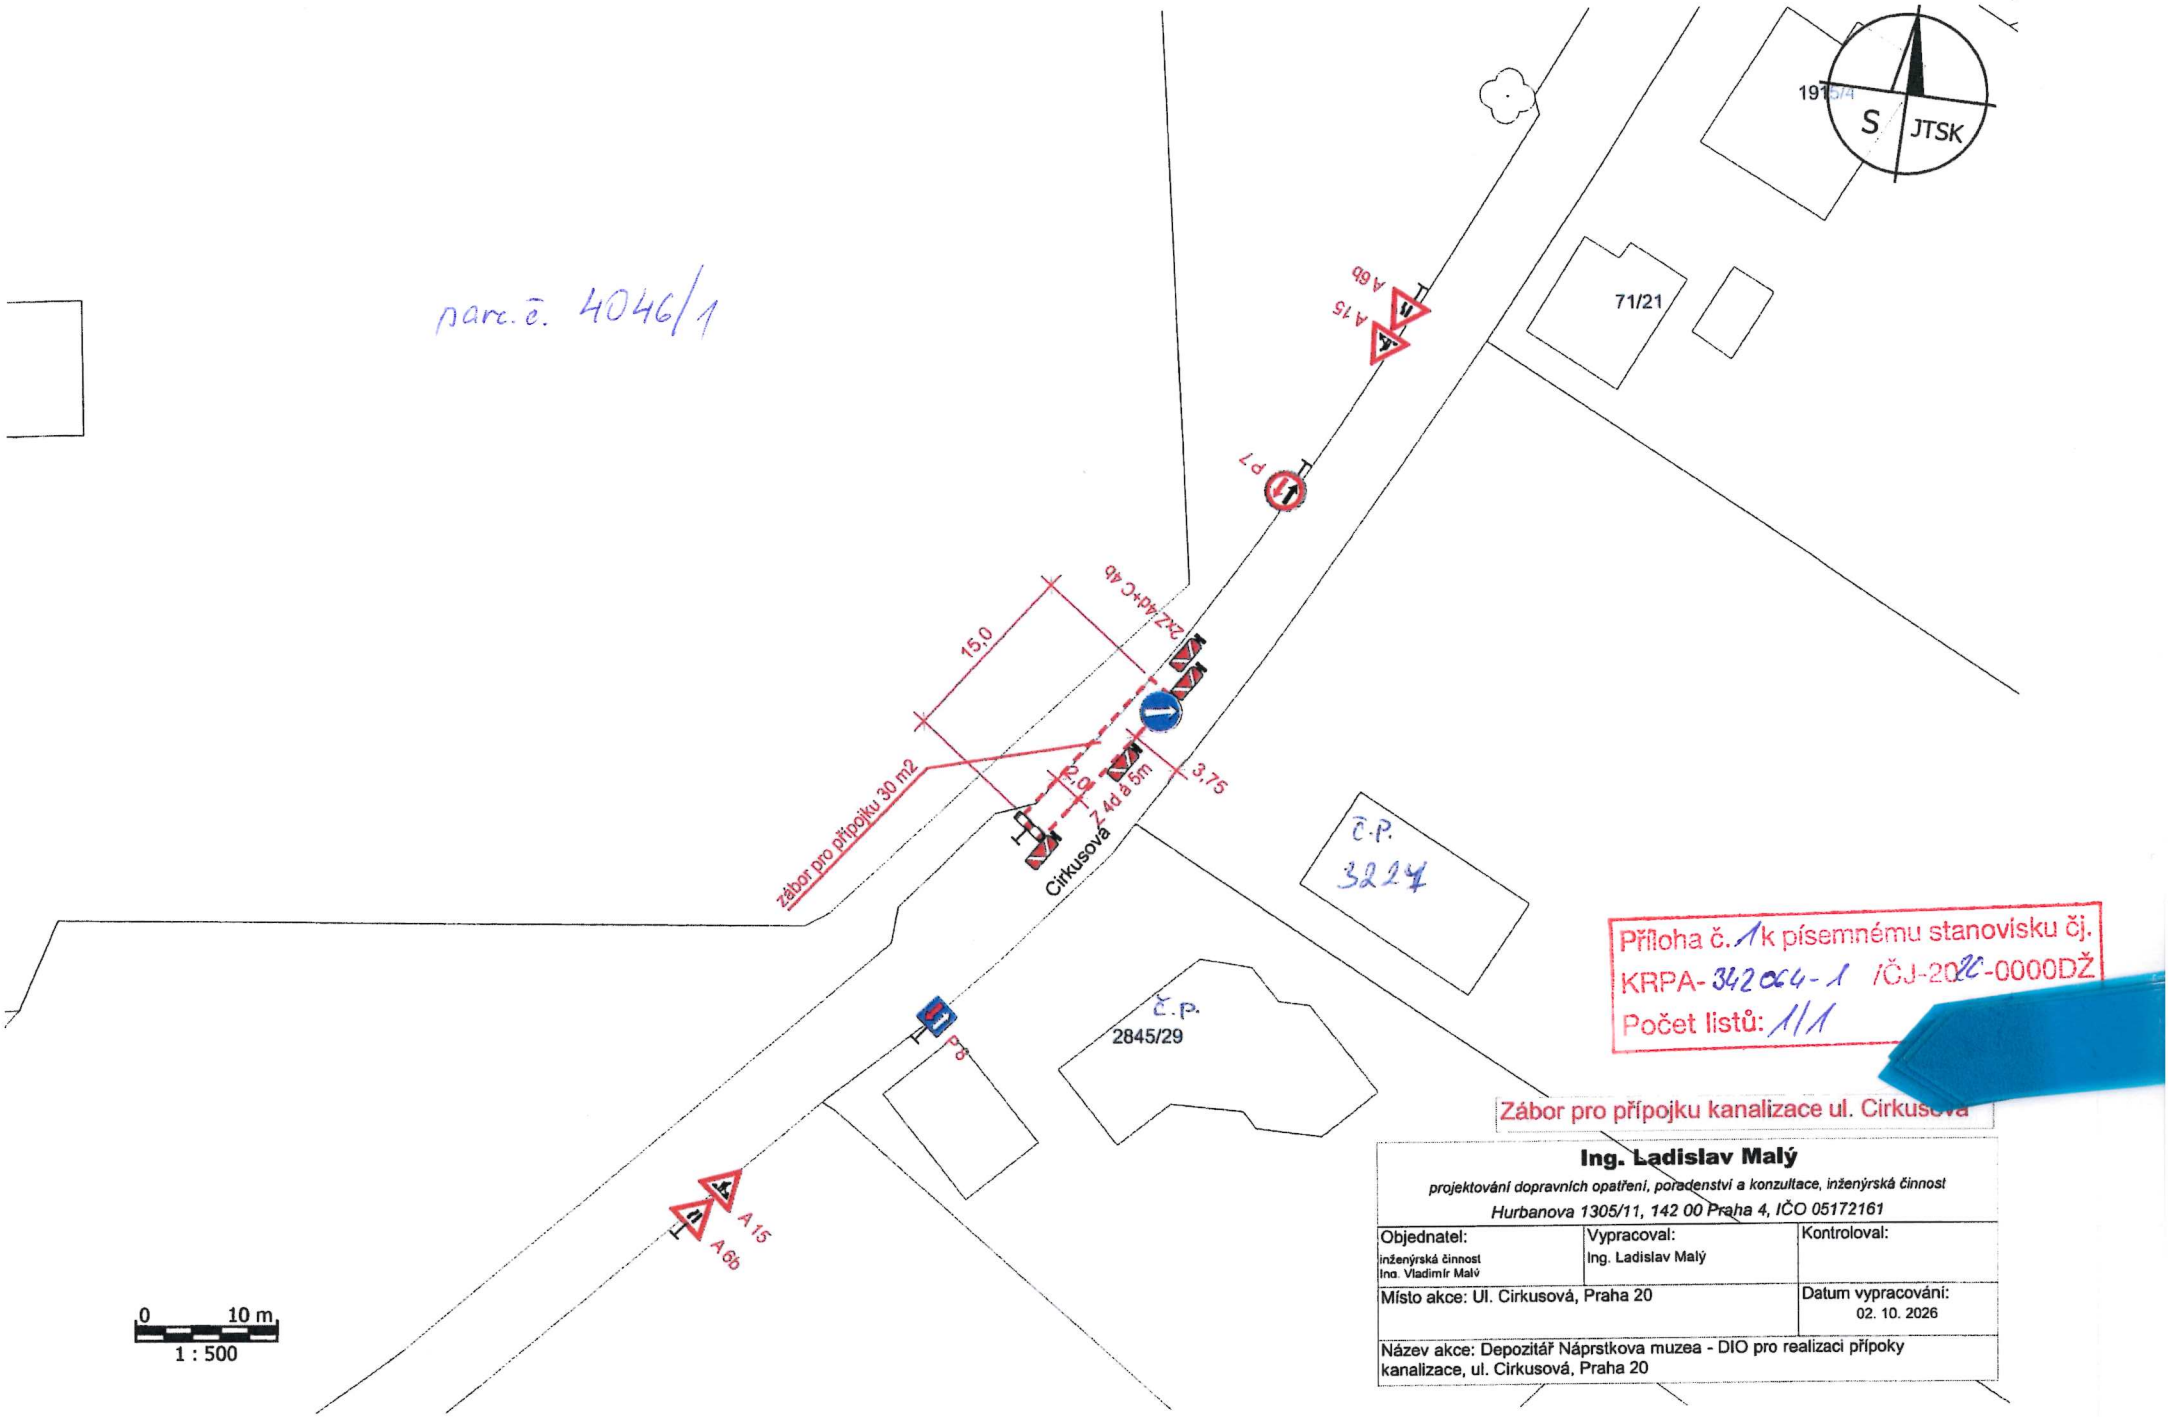


Příloha č. 1 k písemnému stanovisku čj.
KRPA-342054-1 /ČJ-2026-0000DŽ
Počet listů: 1/1

Zábor pro přípojku kanalizace ul. Cirkusová

Ing. Ladislav Malý
projektování dopravních opatření, poradenství a konzultace, inženýrská činnost
Hurbanova 1305/11, 142 00 Praha 4, IČO 05172161

Objednatel: inženýrská činnost Ing. Vladimír Malý	Vypracoval: Ing. Ladislav Malý	Kontroloval:
Místo akce: Ul. Cirkusová, Praha 20		Datum vypracování: 02. 10. 2026
Název akce: Depozitář Náprstkova muzea - DIO pro realizaci přípoky kanalizace, ul. Cirkusová, Praha 20		