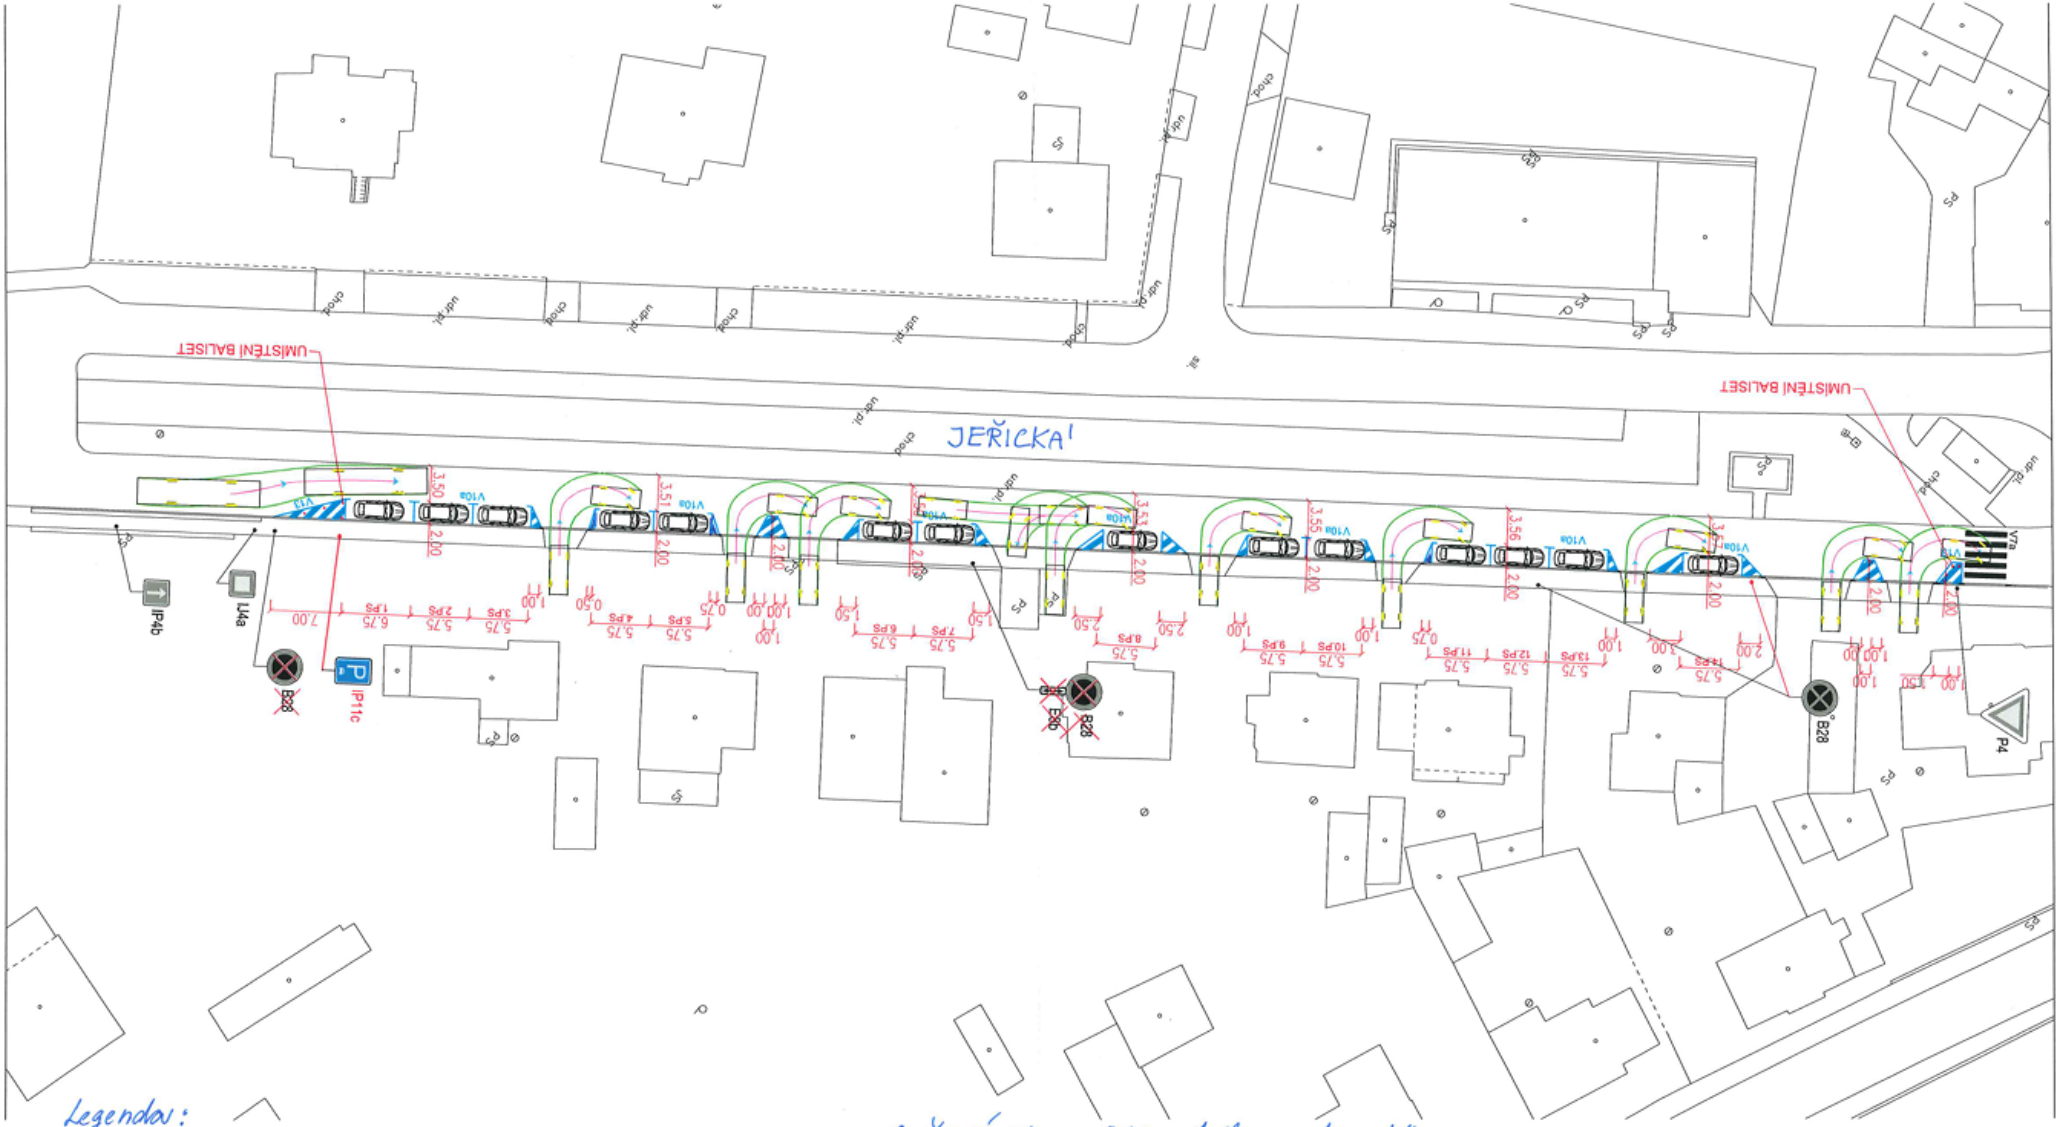


Legenda:

NOVÉ DZ: č. IP 11c – „Parkoviště podélné stání"
č. V 10a – „Stání podélné"
č. V 13 – „Šikmé rovnoběžné čáry"
č. Z 11b – „Směrový sloupek zelený kulatý – balisety"

ZRUŠENÉ DZ: č. B28 – „Zákaz zastavení"
č. E8b – „Průběh úseku"

PŘESUNUTÉ DZ: č. B28 – „Zákaz zastavení"

Ing. Jakub Kverek
POLICIE ČESKÉ REPUBLIKY
Důvod podepsání: příloha k dokumentu