



LEGENDA: Přehled dřevin i skupin volně rostoucích mimo les

Pof. Druhový název
Cis.

- 1 Švestka domáci - Prunus
- 2 Švestka domáci - Prunus, vícekmenný
- 3 Dub letní - Quercus robur
- 4 Švestka domáci - Prunus
- 5 Bříza bělokorá - Betula pendula
- 6 Bříza bělokorá - Betula pendula
- 7 Javor klen - Acer pseudoplatanus
- 8 Bříza bělokorá - Betula pendula
- 9 Bříza bělokorá - Betula pendula
- 10 Topol osika - Populus tremula
- 11 Skupina stromů: Švestka domáci - Prunus
- Bříza bělokorá - Betula pendula - dvojják
- Bříza bělokorá - Betula pendula
- Bříza bělokorá - Betula pendula
- Bříza bělokorá - Betula pendula
- 12 Smrk ztepilý - Picea abies
s podrostem akátového - Robinia pseudoacacia- náletu
- 13 Lipa srdčitá - Tilia cordata
- 14 Lipa srdčitá - Tilia cordata
- 15 Lipa srdčitá - Tilia cordata
- 16 Lipa srdčitá - Tilia cordata
- 17 Lipa srdčitá - Tilia cordata
- 18 Lipa srdčitá - Tilia cordata
- 19 Lipa srdčitá - Tilia cordata
- 20 Lipa srdčitá - Tilia cordata (s dutým kmenem)
- 21 Keř kolem sloupu - Zlatice - Forsythia intermedia
- 22 Cypřišek -
- 23 Jalovec virginský - Juniperus virginiana
- 24 Jalovec virginský - Juniperus virginiana
- 25 Jalovec virginský - Juniperus virginiana
- 26 Jalovec virginský - Juniperus virginiana
- 27 Jalovec virginský - Juniperus virginiana
- 28 Jalovec virginský - Juniperus virginiana
- 29 Tis červený - Taxus baccata
- 30 Jalovec virginský - Juniperus virginiana
- 31 Jalovec virginský - Juniperus virginiana
- 32 C Keřová skupina
- 33 C Keřová skupina
- 34 C Keřová skupina
- 35 C Keřová skupina
- 36 Bříza bělokorá - Betula pendula
- 37 Javor mléč - Acer platanoides Globosa - kulovitý
- 38 Javor mléč - Acer platanoides Globosa - kulovitý, nová výsadba
- 39 Javor mléč - Acer platanoides Globosa - kulovitý
- 40 Javor mléč - Acer platanoides Globosa - kulovitý
- 41 Javor mléč - Acer platanoides Globosa - kulovitý
- 42 Vrba lva - Salix caprea
- 43 C Keřová skupina
- 44 Lipa srdčitá - Tilia cordata
- 45 Javor mléč - Acer platanoides Globosa - kulovitý
- 46 Lipa srdčitá - Tilia cordata
- 47 Lipa srdčitá - Tilia cordata
- 48 Lipa srdčitá - Tilia cordata
- 49 Javor mléč - Acer platanoides Globosa - kulovitý
- 50 Javor mléč - Acer platanoides Globosa - kulovitý
- 51 Javor mléč - Acer platanoides Globosa - kulovitý
- 52 Javor mléč - Acer platanoides Globosa - kulovitý
- 53 Javor mléč - Acer platanoides Globosa - kulovitý
- 54 Javor mléč - Acer platanoides Globosa - kulovitý
- 55 Dub letní - Quercus robur
- 56 C Keřová skupina
- 57 C Keřová skupina
- 58 Trnovník akát - Robinia pseudoacacia
- 59 Trnovník akát - Robinia pseudoacacia - náletový porost
- 60 Borovice černá - Pinus nigra
- 61 Bříza bělokorá - Betula pendula
- 62 Skupina stromů s podrostem keřů (převážně Sambucus nigra):
Trnovník akát - Robinia pseudoacacia
Trnovník akát - Robinia pseudoacacia
Trnovník akát - Robinia pseudoacacia
Trnovník akát - Robinia pseudoacacia
Trnovník akát - Robinia pseudoacacia
Trnovník akát - Robinia pseudoacacia
Trnovník akát - Robinia pseudoacacia
- 63 Trnovník akát - Robinia pseudoacacia
- 64 Trnovník akát - Robinia pseudoacacia - dvojják
- 65 Trnovník akát - Robinia pseudoacacia
- 66 Trnovník akát - Robinia pseudoacacia
- 67 Trnovník akát - Robinia pseudoacacia
- 68 Lipa srdčitá - Tilia cordata
- 69 Lipa srdčitá - Tilia cordata - zmlazený pařez, výmladky
- 70 Lipa srdčitá - Tilia cordata
- 71 Lipa srdčitá - Tilia cordata - zmlazená
- 72 Lipa srdčitá - Tilia cordata - zmlazená
- 73 Lipa srdčitá - Tilia cordata - „výstavní“ exemplář!
- 74 Lipa srdčitá - Tilia cordata - dutý strom, konzervovat!!!
- 75 Třešň sakura - Prunus serrulata
- 76 Smrk pichlavý (stříbrný) - Picea pugnens
- 77 Škumpa ocetná - Rhus typhina
- 78 Škumpa ocetná - Rhus typhina
- 79 Škumpa ocetná - Rhus typhina
- 80 Jirovec maďal - Aesculus hippocastanum , sazenice
- 81 C Keřová skupina
- 82 Třešň sakura - Prunus serrulata
- 83 Trnovník akát - Robinia pseudoacacia
- 84 Trnovník akát - Robinia pseudoacacia
- 85 Trnovník akát - Robinia pseudoacacia
- 86 Trnovník akát - Robinia pseudoacacia
- 87 Trnovník akát - Robinia pseudoacacia
- 88 Trnovník akát - Robinia pseudoacacia
- 89 Jirovec maďal - Aesculus hippocastanum
- 90 Jablůň - Malus, vícekmenný
- 91 Trnovník akát - Robinia pseudoacacia - dvojják
- 92 Trnovník akát - Robinia pseudoacacia
- 93 C Keřová skupina
- 94 Bříza bělokorá - Betula pendula
- 95 Trnovník akát - Robinia pseudoacacia
- 96 Keř - šeřík - Syringa
- 97 Keř - šeřík - Syringa
- 98 Keř - trnka obecná - Prunus spinosa
- 99 B Skupina stromů s podrostem keřů
- 100 C Keřová skupina
- 101 Třešň - Prunus
- 102 Třešň - Prunus
- 102A C Keřová skupina
- 103 Třešň - Prunus
- 104 Třešň - Prunus
- 105 Skupina stromů - nově vysazená, zakulovaná alej 11 ks Prunus
- 107 Ofešák královský - Juglans regia
- 108 Topol černý - Populus nigra
- 109 Třešň - Prunus
- 110 Třešň - Prunus
- 111 Bříza bělokorá - Betula pendula
- 112 Trnovník akát - Robinia pseudoacacia
- 113 Třešň - Prunus
- 114 Trnovník akát - Robinia pseudoacacia - výsadba
- 115 Trnovník akát - Robinia pseudoacacia - výsadba
- 116 Trnovník akát - Robinia pseudoacacia - výsadba
- 117 Třešň - Prunus
- 118 Keř: Kdoulovec lahvicovitý - Chaenomeles speciosa
- 119 Ofešák královský - Juglans regia, malý, bez kmene
- 120 Ofešák královský - Juglans regia
- 121 Třešň - Prunus
- 122 Třešň - Prunus
- 124 Třešň - Prunus
- 125 Třešň - Prunus
- 126 Třešň - Prunus
- 127 C Keřová skupina: Rakytník řešetlákový, trnovník akát
- 128 Trnovník akát - Robinia pseudoacacia
- 129 Trnovník akát - Robinia pseudoacacia
- 130 Smrk pichlavý (stříbrný) - Picea pugnens
- 131 Trnovník akát - Robinia pseudoacacia
- 132 Trnovník akát - Robinia pseudoacacia
- 133 Trnovník akát - Robinia pseudoacacia
- 134 Lipa srdčitá - Tilia cordata
- 135 Lipa srdčitá - Tilia cordata
- 136 Trnovník akát - Robinia pseudoacacia
- 137 Javor mléč - Acer platanoides Globosa - kulovitý, nová výsadba
- 138 Lipa srdčitá - Tilia cordata
- 139 Trnovník akát - Robinia pseudoacacia
- 140 Trnovník akát - Robinia pseudoacacia
- 141 Lipa srdčitá - Tilia cordata
- 142 Trnovník akát - Robinia pseudoacacia
- 143 Bříza bělokorá - Betula pendula
- 144 B Skupina stromů s podrostem keřů
- 145 B Skupina stromů s podrostem keřů
- 146 C Keřová skupina
- 147 Bříza papírodárná - Betula papyrifera
- 148 Bříza bělokorá - Betula pendula
- 149 Bříza papírodárná - Betula papyrifera
- 150 Třešň - Prunus
- 151 Habr obecný - Carpinus betulus
- 152 Habr obecný - Carpinus betulus
- 153 Višň obecná - Prunus cerasus
- 154 Višň obecná - Prunus cerasus
- 155 Trnovník akát - Robinia pseudoacacia

- A. Skupiny stromů s podrostem keřů
- 99 B Skupina stromů: Třešň, Prunus Švestka - Prunus s podrostem keřů: šeřík, černý bez
- 144 1 ks třešň - Prunus s podrostem keřů: zlatice, svída, kalina vráscitolistá, tavolník japonský atd.
- 145 1 ks třešň - Prunus s podrostem keřů: zlatice, svída, kalina vráscitolistá, tavolník japonský, dřšťál, ptačí zob atd.

- B. Keře a keřové skupiny
- 21 Zlatice - Forsythia intermedia
- 32 Ptačí zob - Ligustrum vulgare, živý plot
- 33 Ptačí zob - Ligustrum vulgare, živý plot
- 34 Ptačí zob - Ligustrum vulgare, živý plot
- 35 Ptačí zob - Ligustrum vulgare, živý plot
- 43 Keřový podrost: svída, dřšťál, černý bez, šípková růže, atd.
- 56 Pámelník bílý - Symphoricarpos albus
- 57 Pámelník bílý - Symphoricarpos albus
- 81 Šeřík - Syringa
- 93 Keřový podrost: pámelník, náletový akát, ruderální byliny
- 100 Skupina ozdobných keřů: Tamarisšek, ibišek syrský, skalník, brstlen, škumpa, dřšťál černolistý, smrk a další
- 102A Keřový porost s převahou bezu černého a ruderálních bylin
- 118 Kdoulovec lahvicovitý - Chaenomeles speciosa
- 127 Rakytník řešetlákový - Hippophae rhamnoides + výmladky a nálet trnovník akát - Robinia pseudoacacia, bříza bělokorá - Betula pendula atd.
- 146 Zlatice - Forsythia intermedia, pámelník bílý - Symphoricarpos albus, svída bílá - Cornus alba, skalník písnatý - Cotonaaster tomentosus

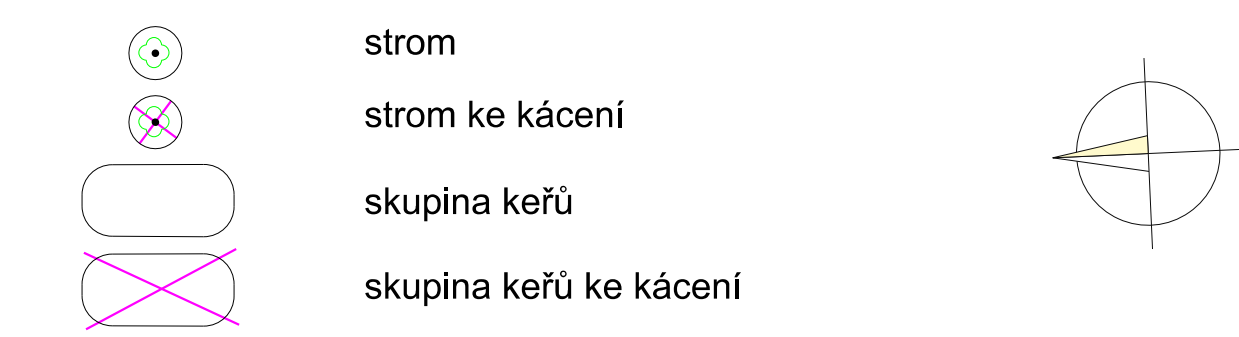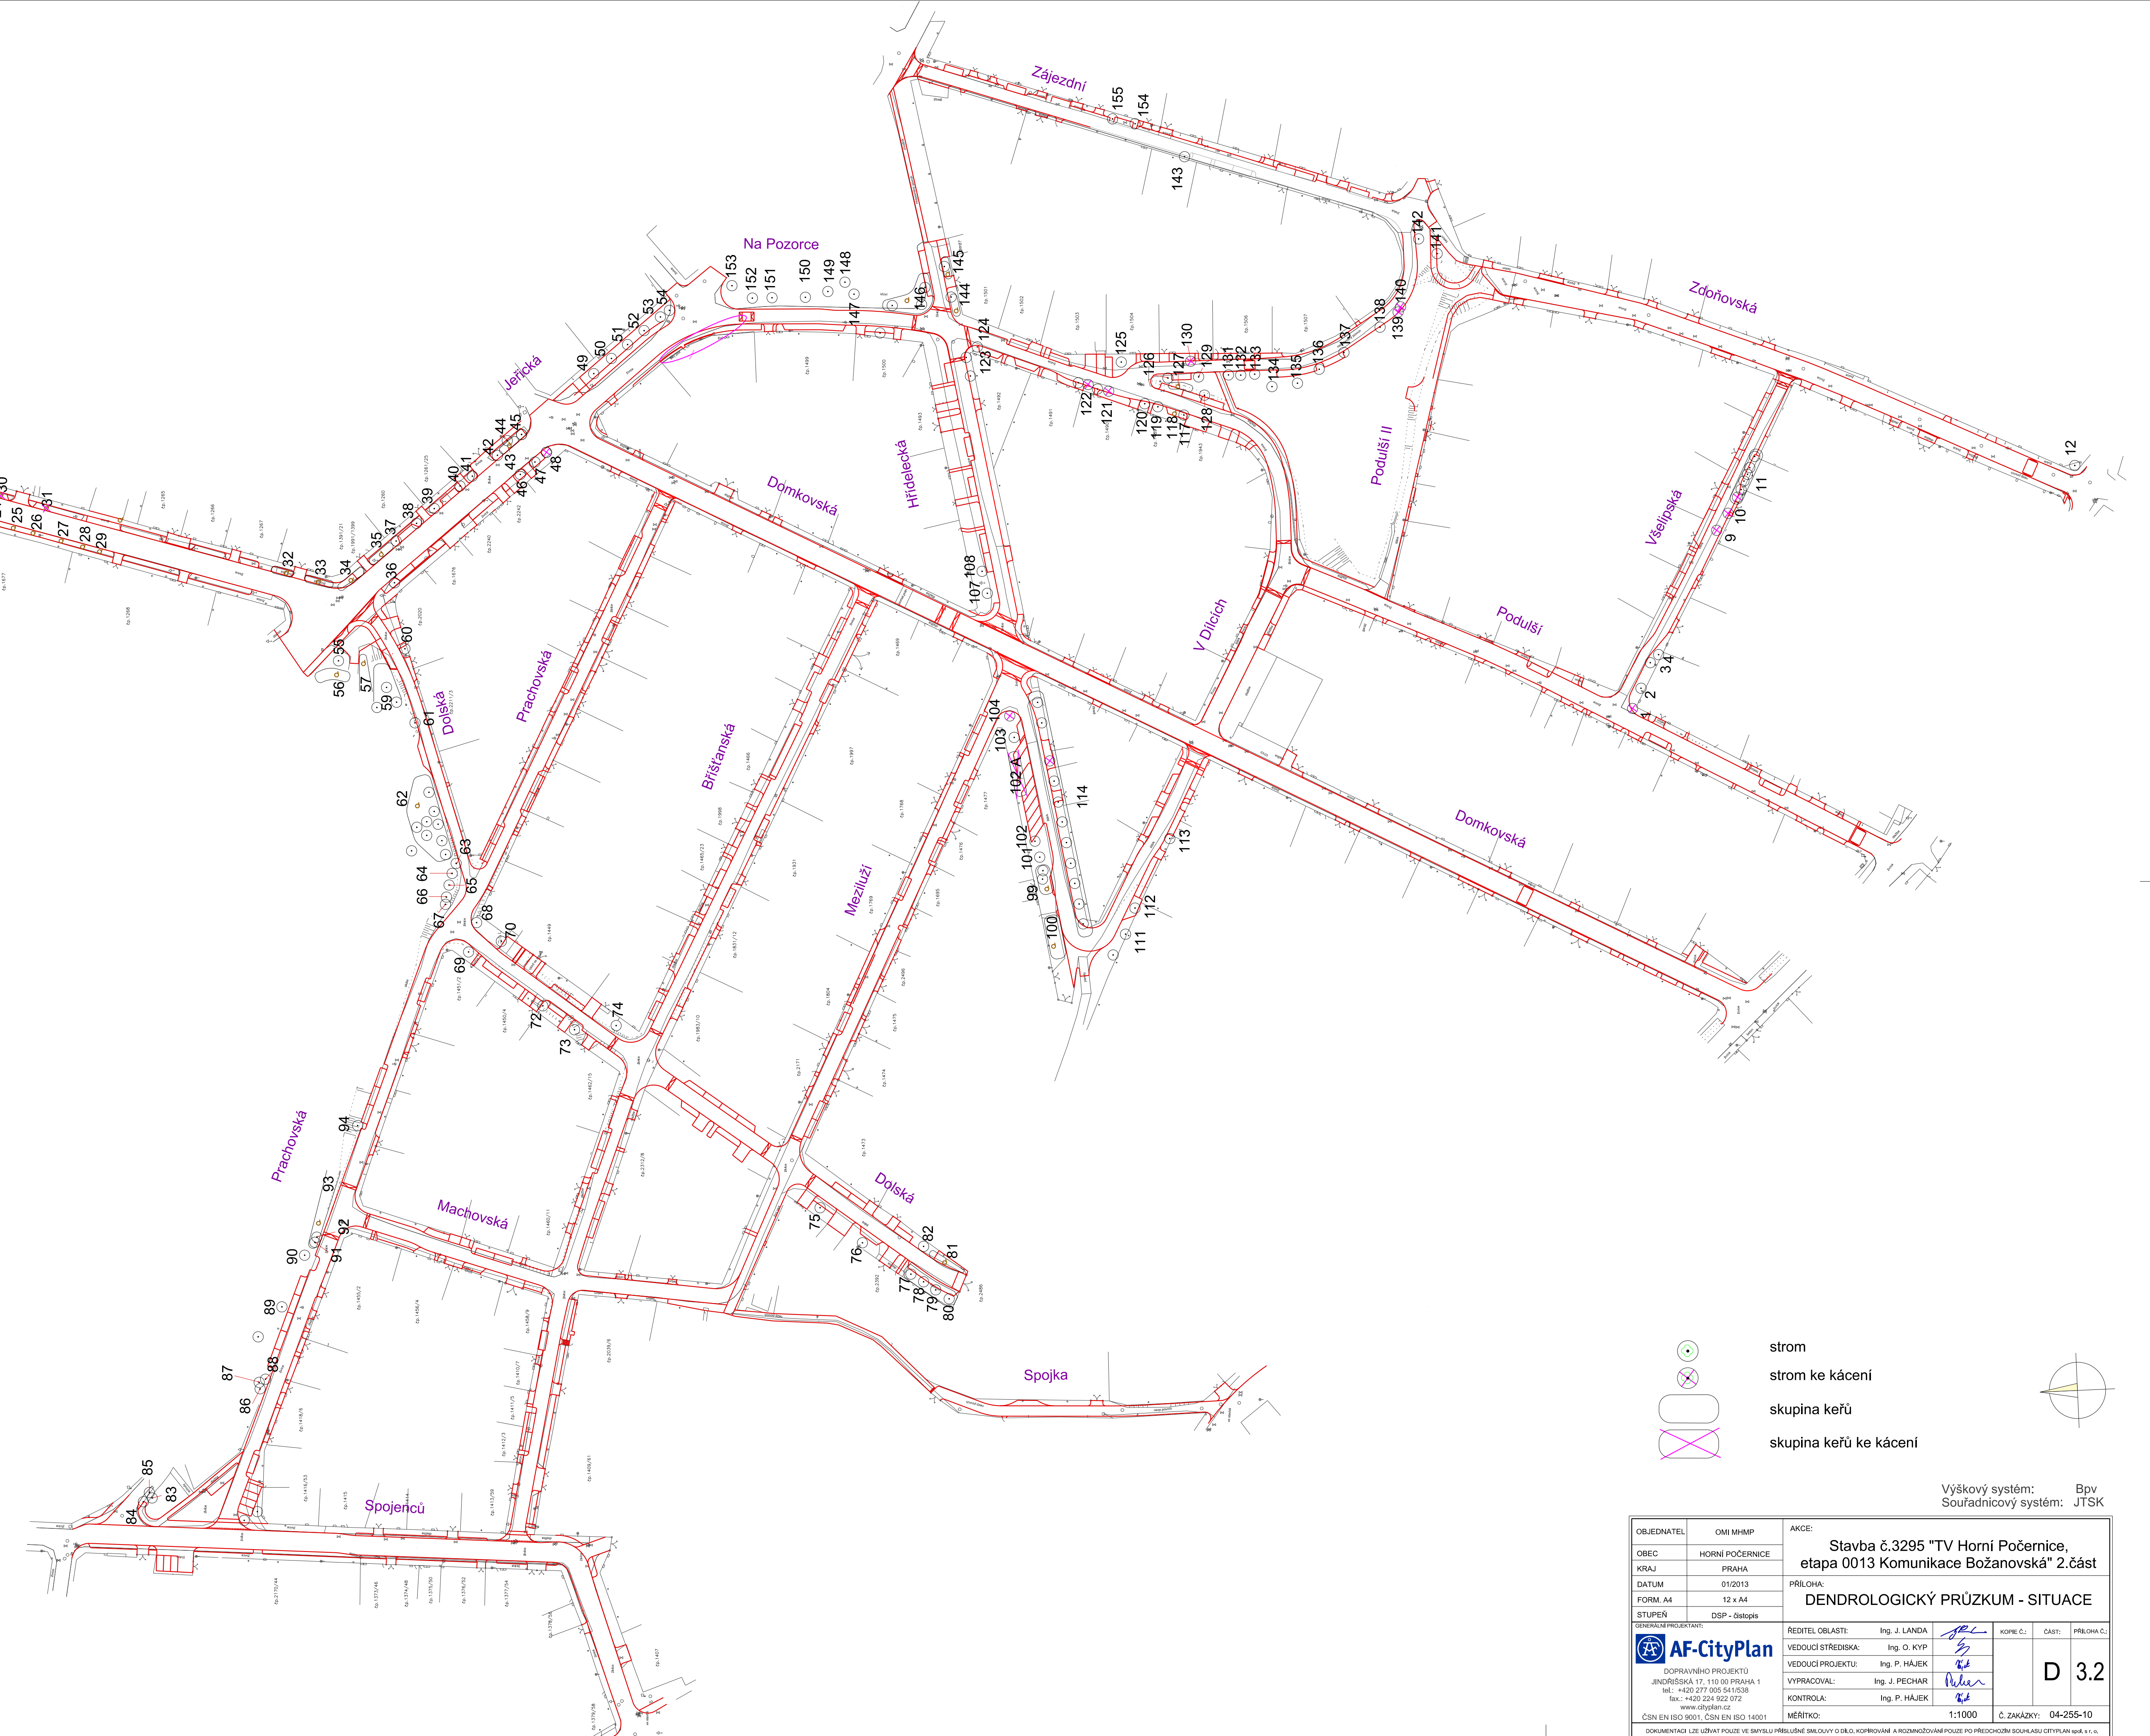

Výškový systém: Bpv
Souřadnicový systém: JTSK

OBJEDNATEL: OMI MHMP	AKCE: Stavba č.3295 "TV Horní Počernice, etapa 0013 Komunikace Božanova" 2.část
OBEC: HORNÍ POČERNICE	
KRAJ: PRAHA	
DATUM: 01/2013	PŘECHOZ:
FORM. A4	12 x A4
STUPEŇ: DSP - Situace	
DOPRAVNÍHO PROJEKTU: Ing. J. LANDA	KOŘEČI: kart:
VEDOUcí STŘEDISKA: Ing. O. KYP	
VEDOUcí PROJEKTU: Ing. P. HAJEK	
VYPRACOVAL: Ing. J. PECHAR	
KONTROLA: Ing. P. HAJEK	
ČSN EN ISO 9001, ČSN EN ISO 14001	MĚRITKO: 1:1000
	Č. ZAKÁZKY: 04-255-10