
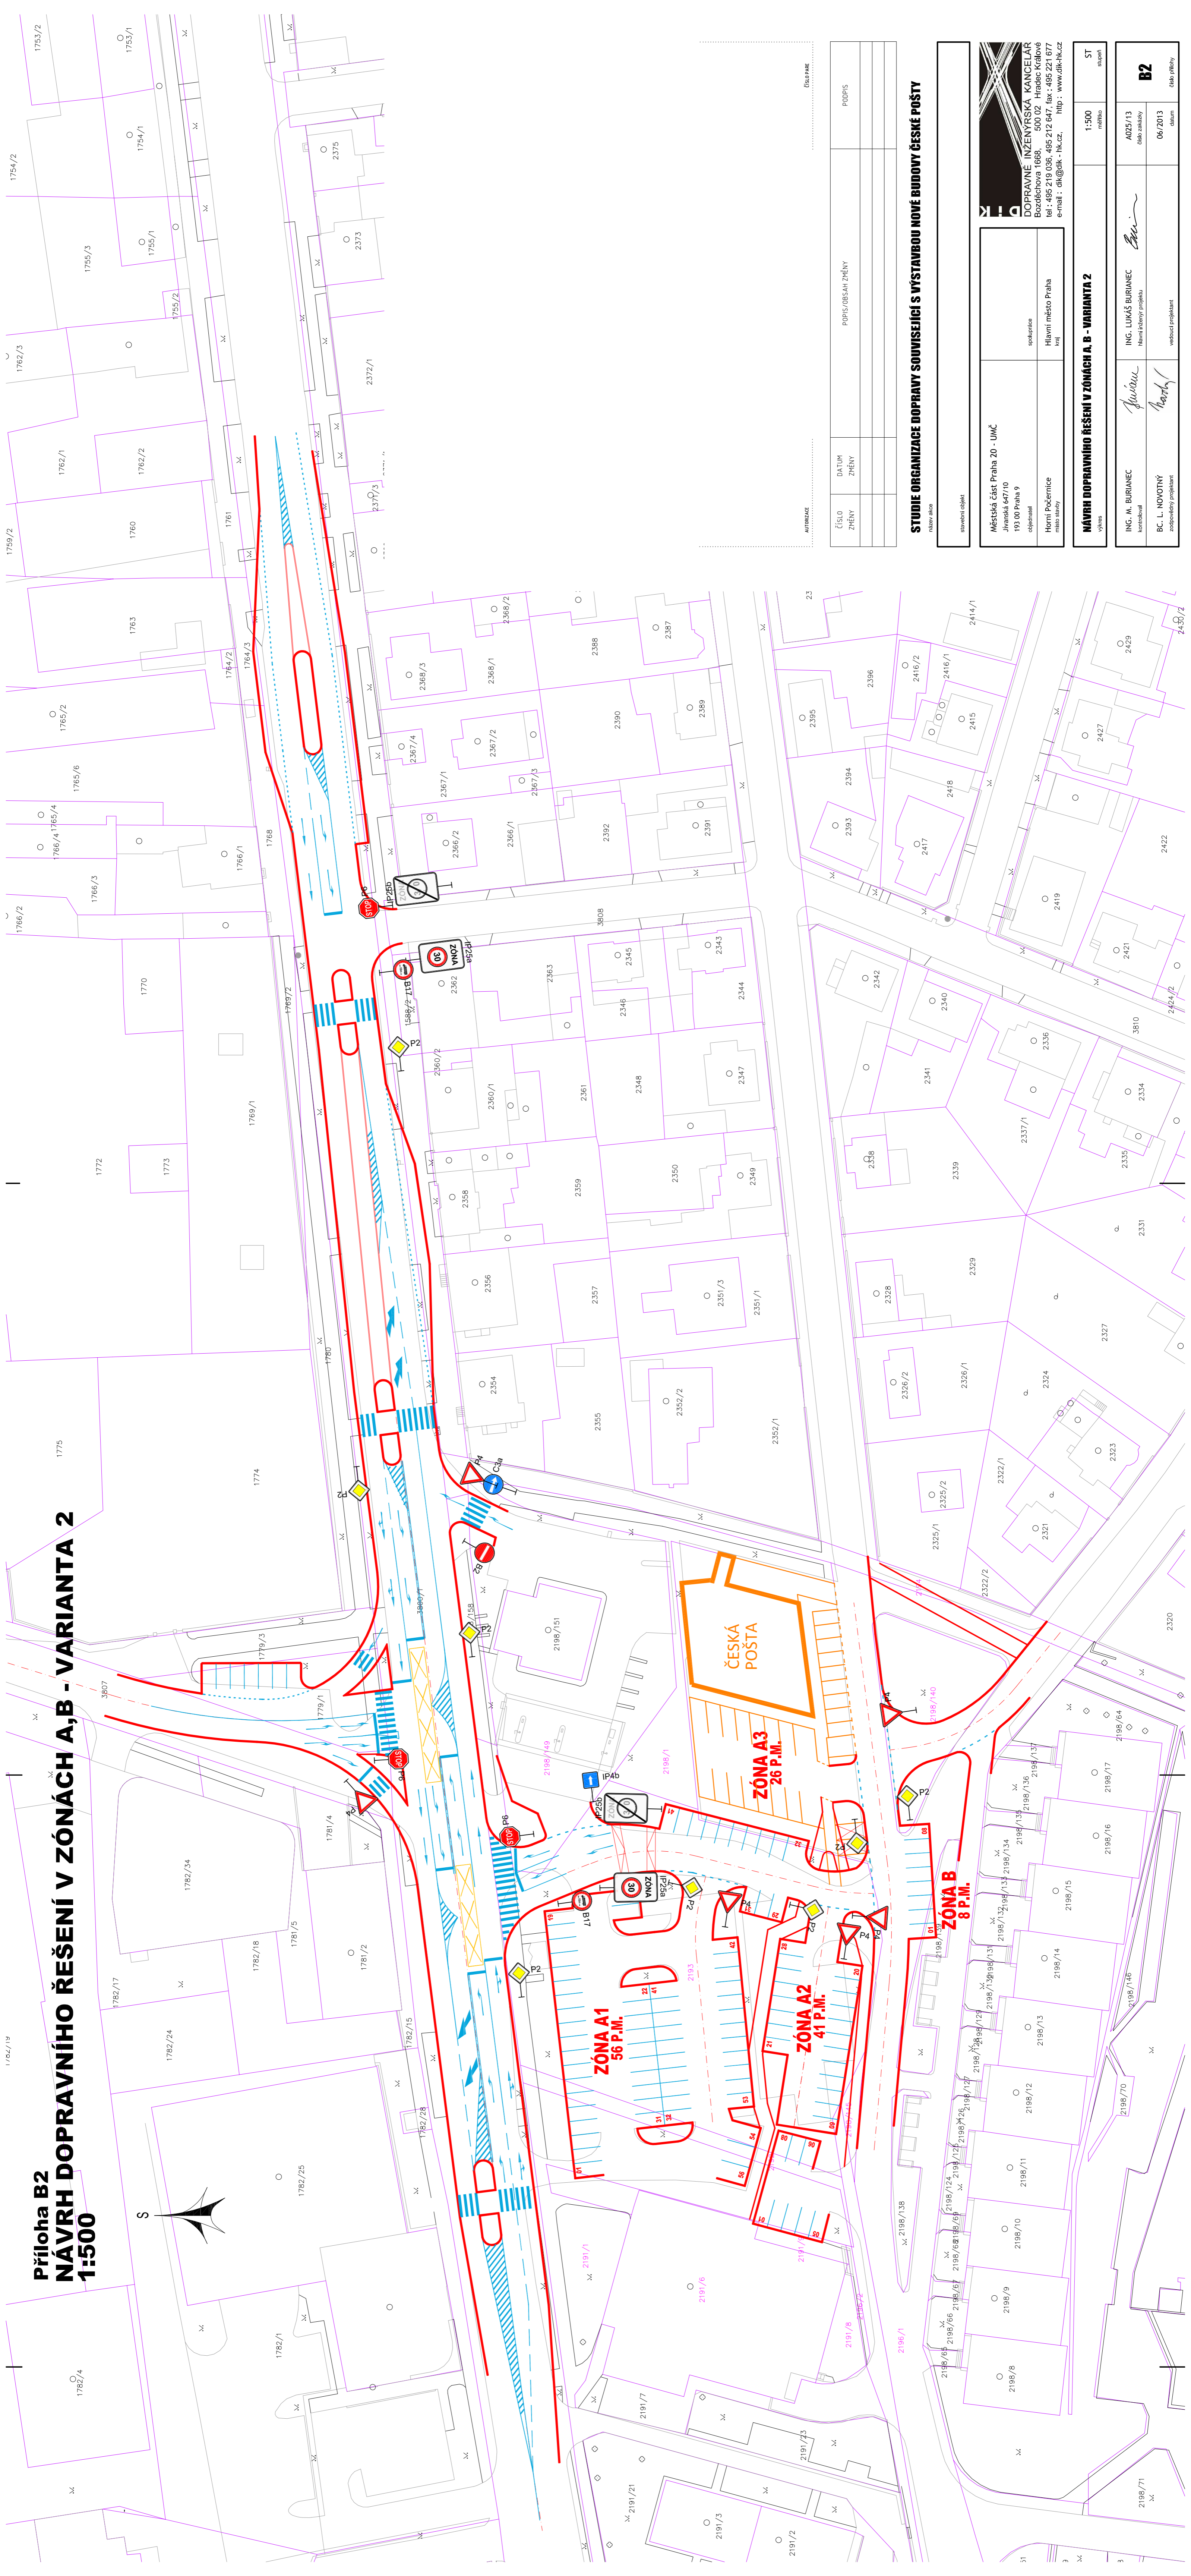


Príloha B2 NÁVRH DOPRAVNÍHO ŘEŠENÍ V ZÓNÁCH A,B - VARIANTA 2 1:500

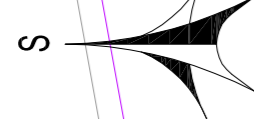

PROJEKTANT	PROJEKTOVATEL	PROJEKT
ČÍSLO ZPRÁVY	ČÍSLO ZPRÁVY	PROJEKT
DATA ZPRÁVY	DATA ZPRÁVY	PROJEKT
PROJEKTANT	PROJEKTOVATEL	PROJEKT
PROJEKTANT	PROJEKTOVATEL	PROJEKT

STUDIE ORGANIZACE DOPRAVY SOUVISEJÍCÍ S VÝSTAVBOU NOVÉ RUDOVY ČESKÉ POŠTY
název akce

stavění objektů
název akce

Městská část Praha 20 - ÚMČ
Jihoměstí 647/10
193 00 Praha 9
odpovědnost
Horní Počernice
mimo stavby

společnost
Hilari město Praha
s.r.o.

NÁVRH DOPRAVNÍHO ŘEŠENÍ V ZÓNÁCH A, B - VARIANTA 2	
výtvarník	1:500 měřítko
ING. M. BURÁNEC autor návrhu	AD25/13 datum zprávy
BC. L. NOVOTNÝ zodpovědný projektant	06/2013 datum
	ST měřítka
	B2 čas přílohy

