
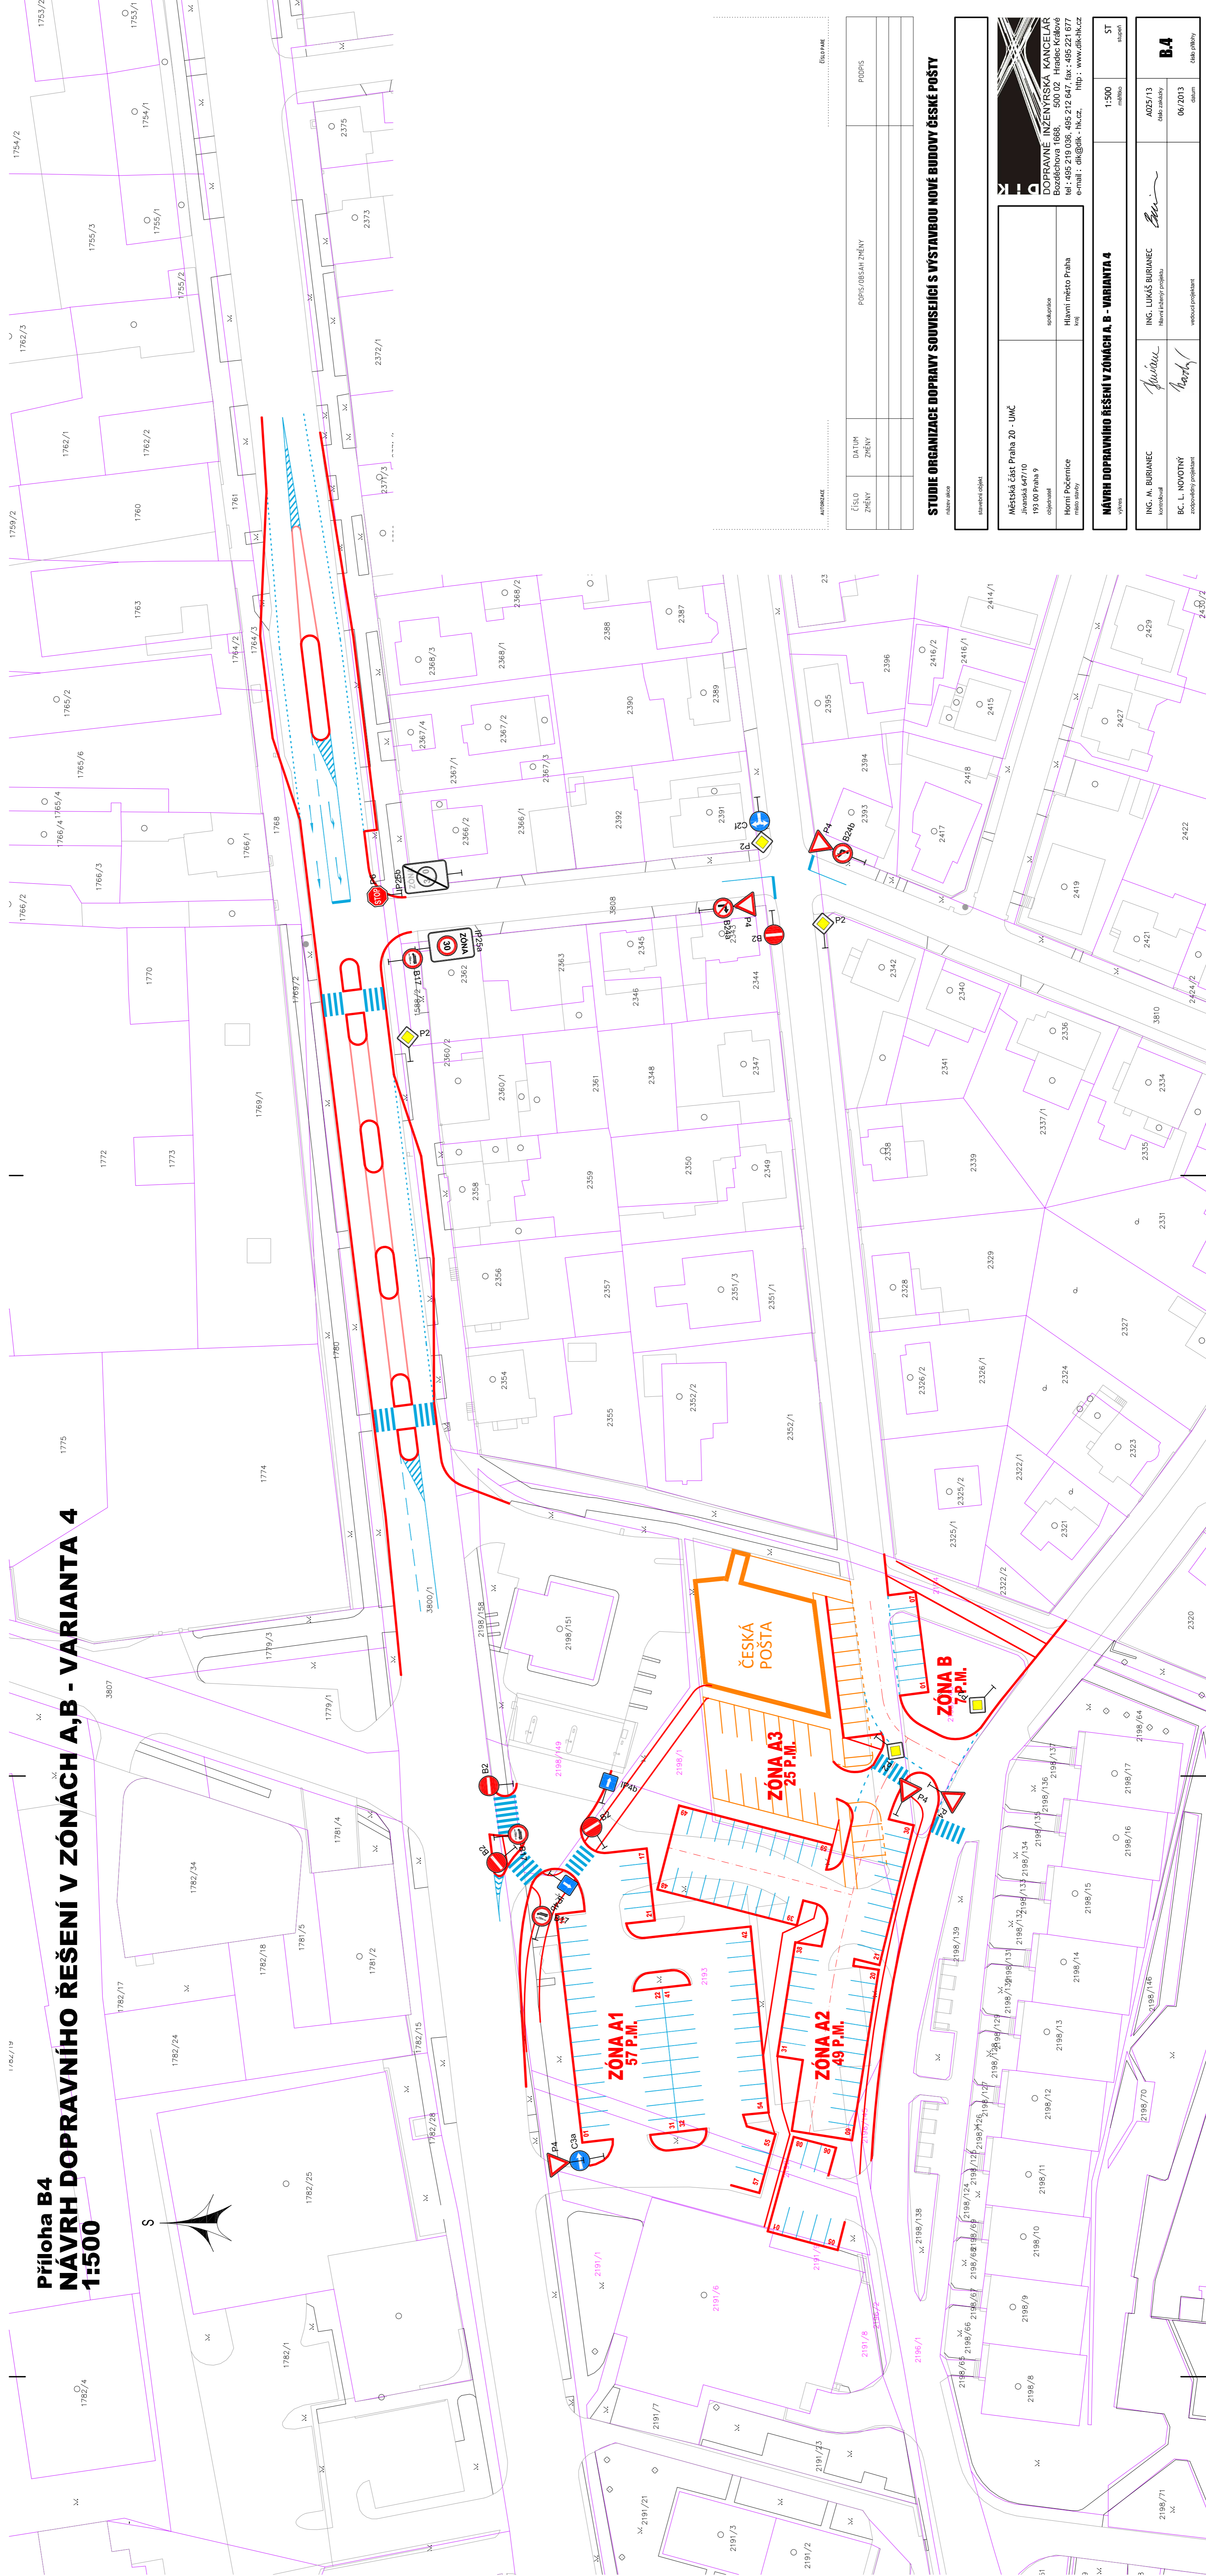


**Príloha B4  
NÁVRH DOPRAVNÍHO ŘEŠENÍ V ZÓNÁCH A,B - VARIANTA 4  
1:500**

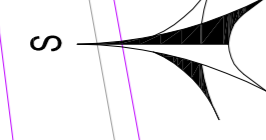

ČÍSLO ZMĚNY	DATAUM ZMĚNY	POPIS OBSAH ZMĚNY	PODPIS

**STUDIE ORGANIZACE DOPRAVY SOUVISEJÍCÍ S VÝSTAVBOU NOVÉ BUDOVY ČESKÉ POŠTY**

stavění objektu  
název objektu

Městská část Praha 20 - ÚMČ  
Jihoměstí 647/10  
193 00 Praha 9  
odpovědnost  
Horní Počernice  
mimo stavbu

společnost  
Hilari město Praha  
s.r.o.

**NÁVRH DOPRAVNÍHO ŘEŠENÍ V ZÓNÁCH A, B - VARIANTA 4**

výtahů 1:500  
měřítka 5T

ING. M. BURÁNEC autor	ING. LUKÁŠ BURIANEK hlavní inženýr projektu	AD25/13 datum zámky	<b>B.4</b> čas přílohy
BC. L. NOVOTNÝ zodpovědný projektant	<i>Marek</i>	06/2013 datum	

