


**Príloha B5
NÁVRH DOPRAVNÍHO ŘEŠENÍ V ZÓNÁCH A,B - VARIANTA 5**

1:500

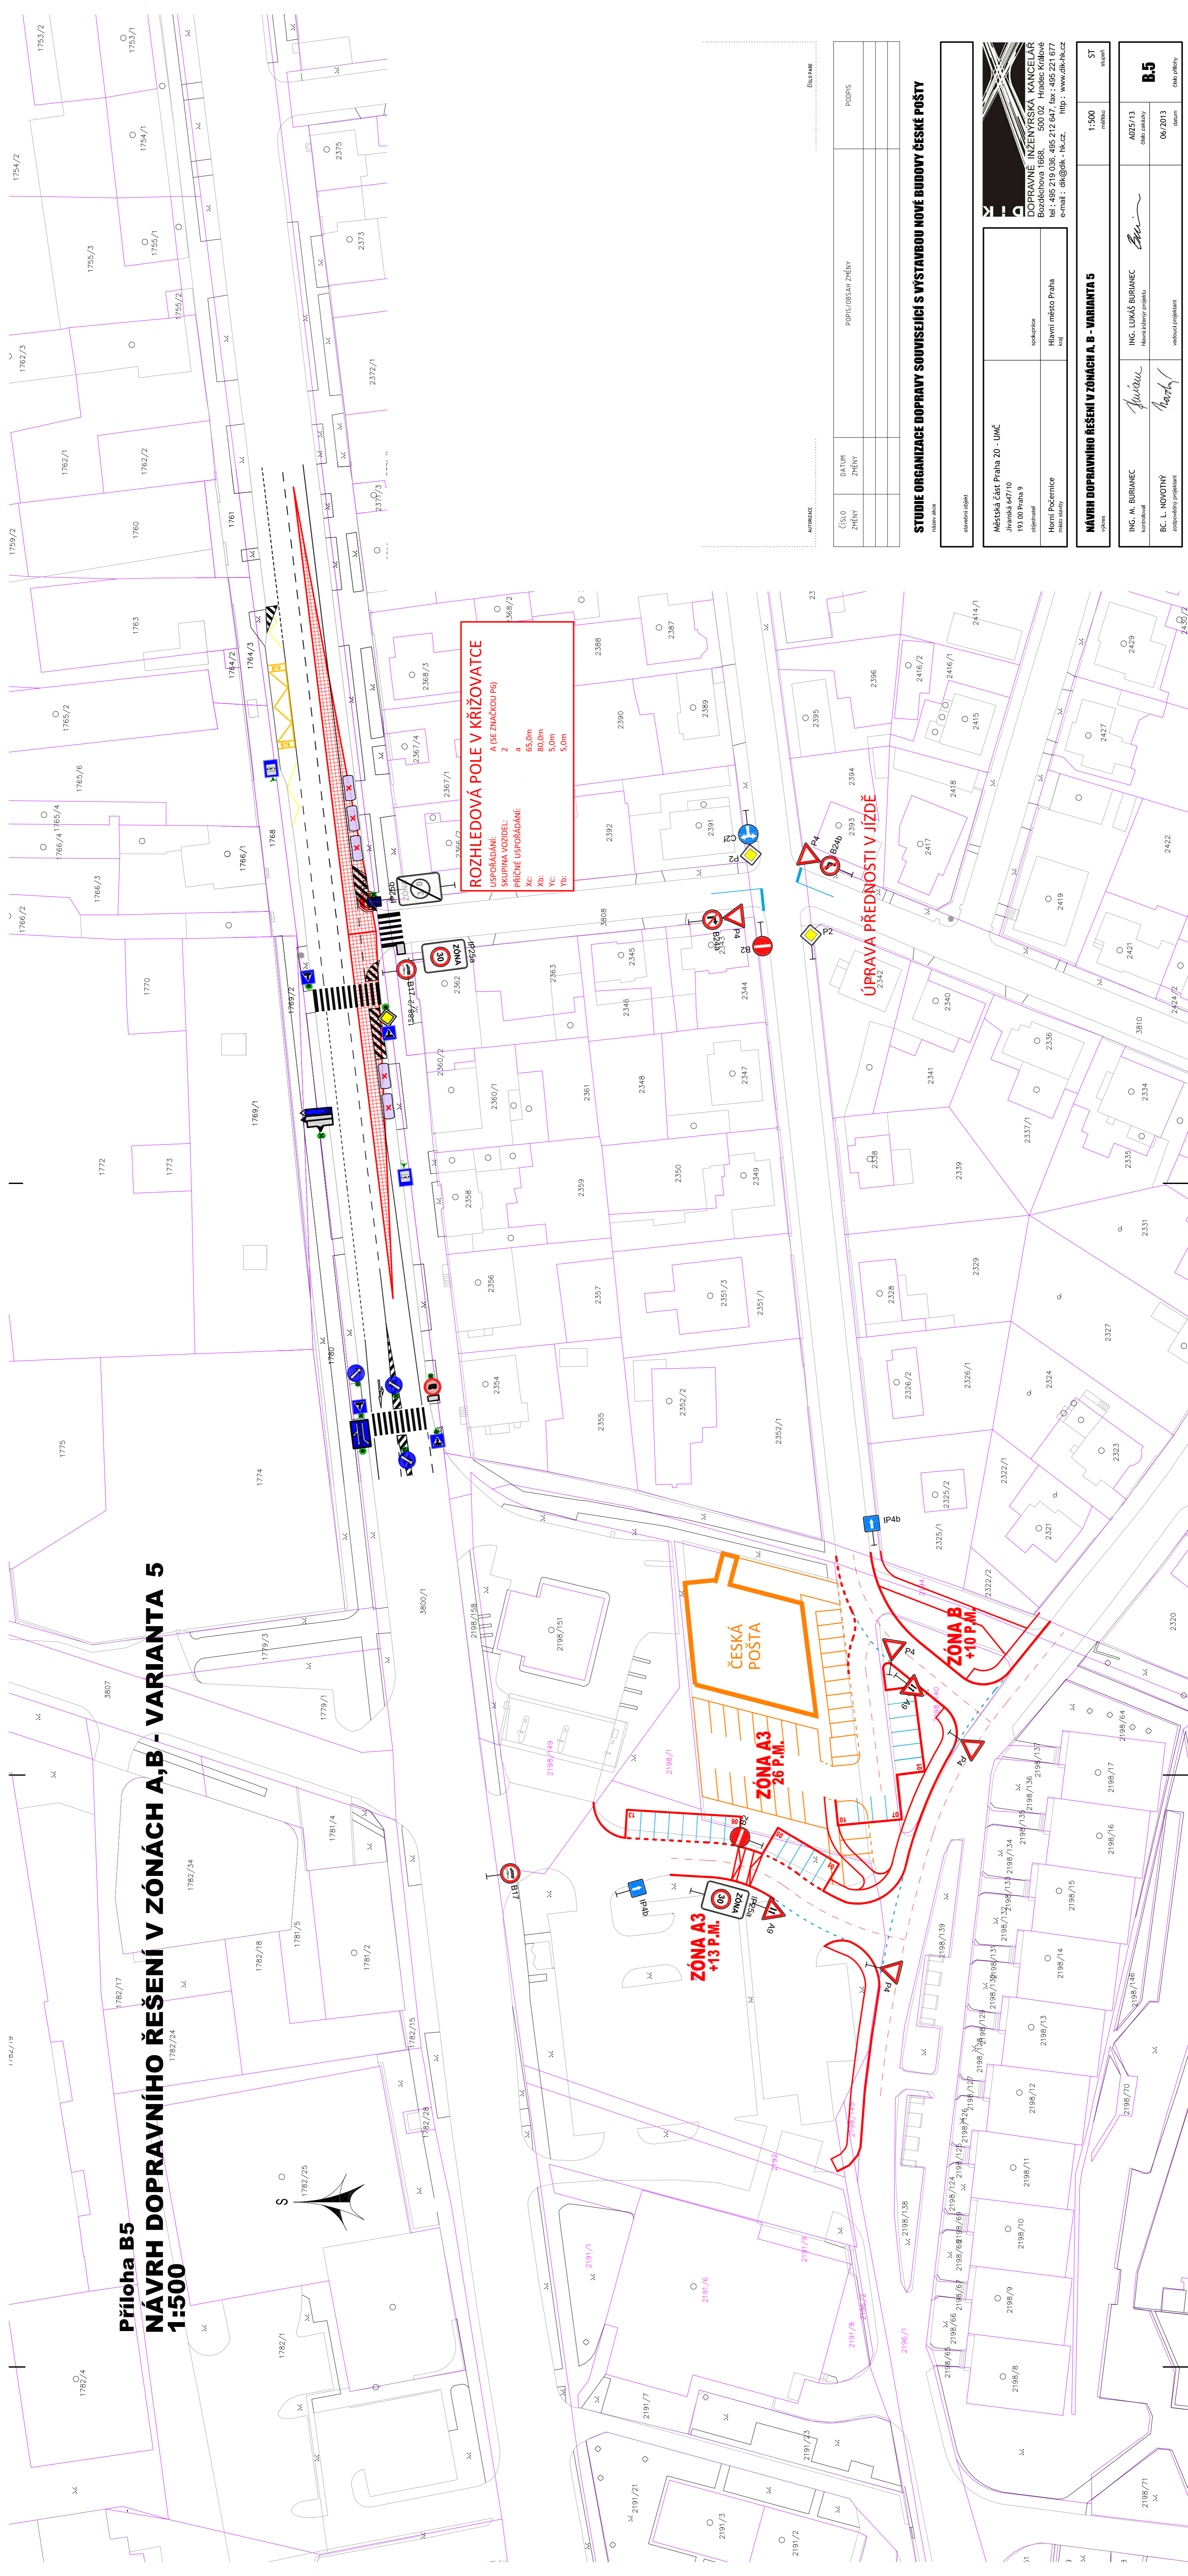

ROZHLADOVÁ POLE V KŘIŽOVATCE
 A (SE ZNAČKOU P6)
 2
 B
 C
 D
ČÍSLO ZMĚNY	DATA ZMĚNY	POPIS OBSAH ZMĚNY	PODPIS

STUDIE ORGANIZACE DOPRAVY SOUVISEJÍCÍ S VÝSTAVBOU NOVÉ BUDOVY ČESKÉ POŠTY
 číslo akce

stavění objektů
 měřítok

Městská část Praha 20 - UMČ
 193 00 Praha 9
 odpovědná
 Horká Počernice
 místo stavby

společnost
 Ing.



DOPRAVNĚ INŽENYRSKÁ KANCELÁŘ

NÁVRH DOPRAVNÍHO ŘEŠENÍ V ZÓNÁCH A, B - VARIANTA 5
 výměr 1:500 měřítko ST

ING. M. BURANEČ autor návrhu	ING. LUKÁŠ BURIANEČ hlavní inženýr projektu	AD25/13 datum zaslání	B.5 čas přílohy
BC. L. NOVOTNÝ zodpovědný projektant	<i>Novotný</i>	06/2013 datum	