



**Příloha B5
NÁVRH DOPRAVNÍHO ŘEŠENÍ V ZÓNÁCH A,B - VARIANTA 5
1:500**

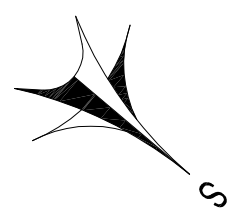

- LEGENDA**
- Místní komunikace 50km/h
- dovolet rychlost 50km/h
 - Zóna 30
- dovolet rychlost 30km/h
 - Odpis zóna
- dovolet rychlost 20km/h

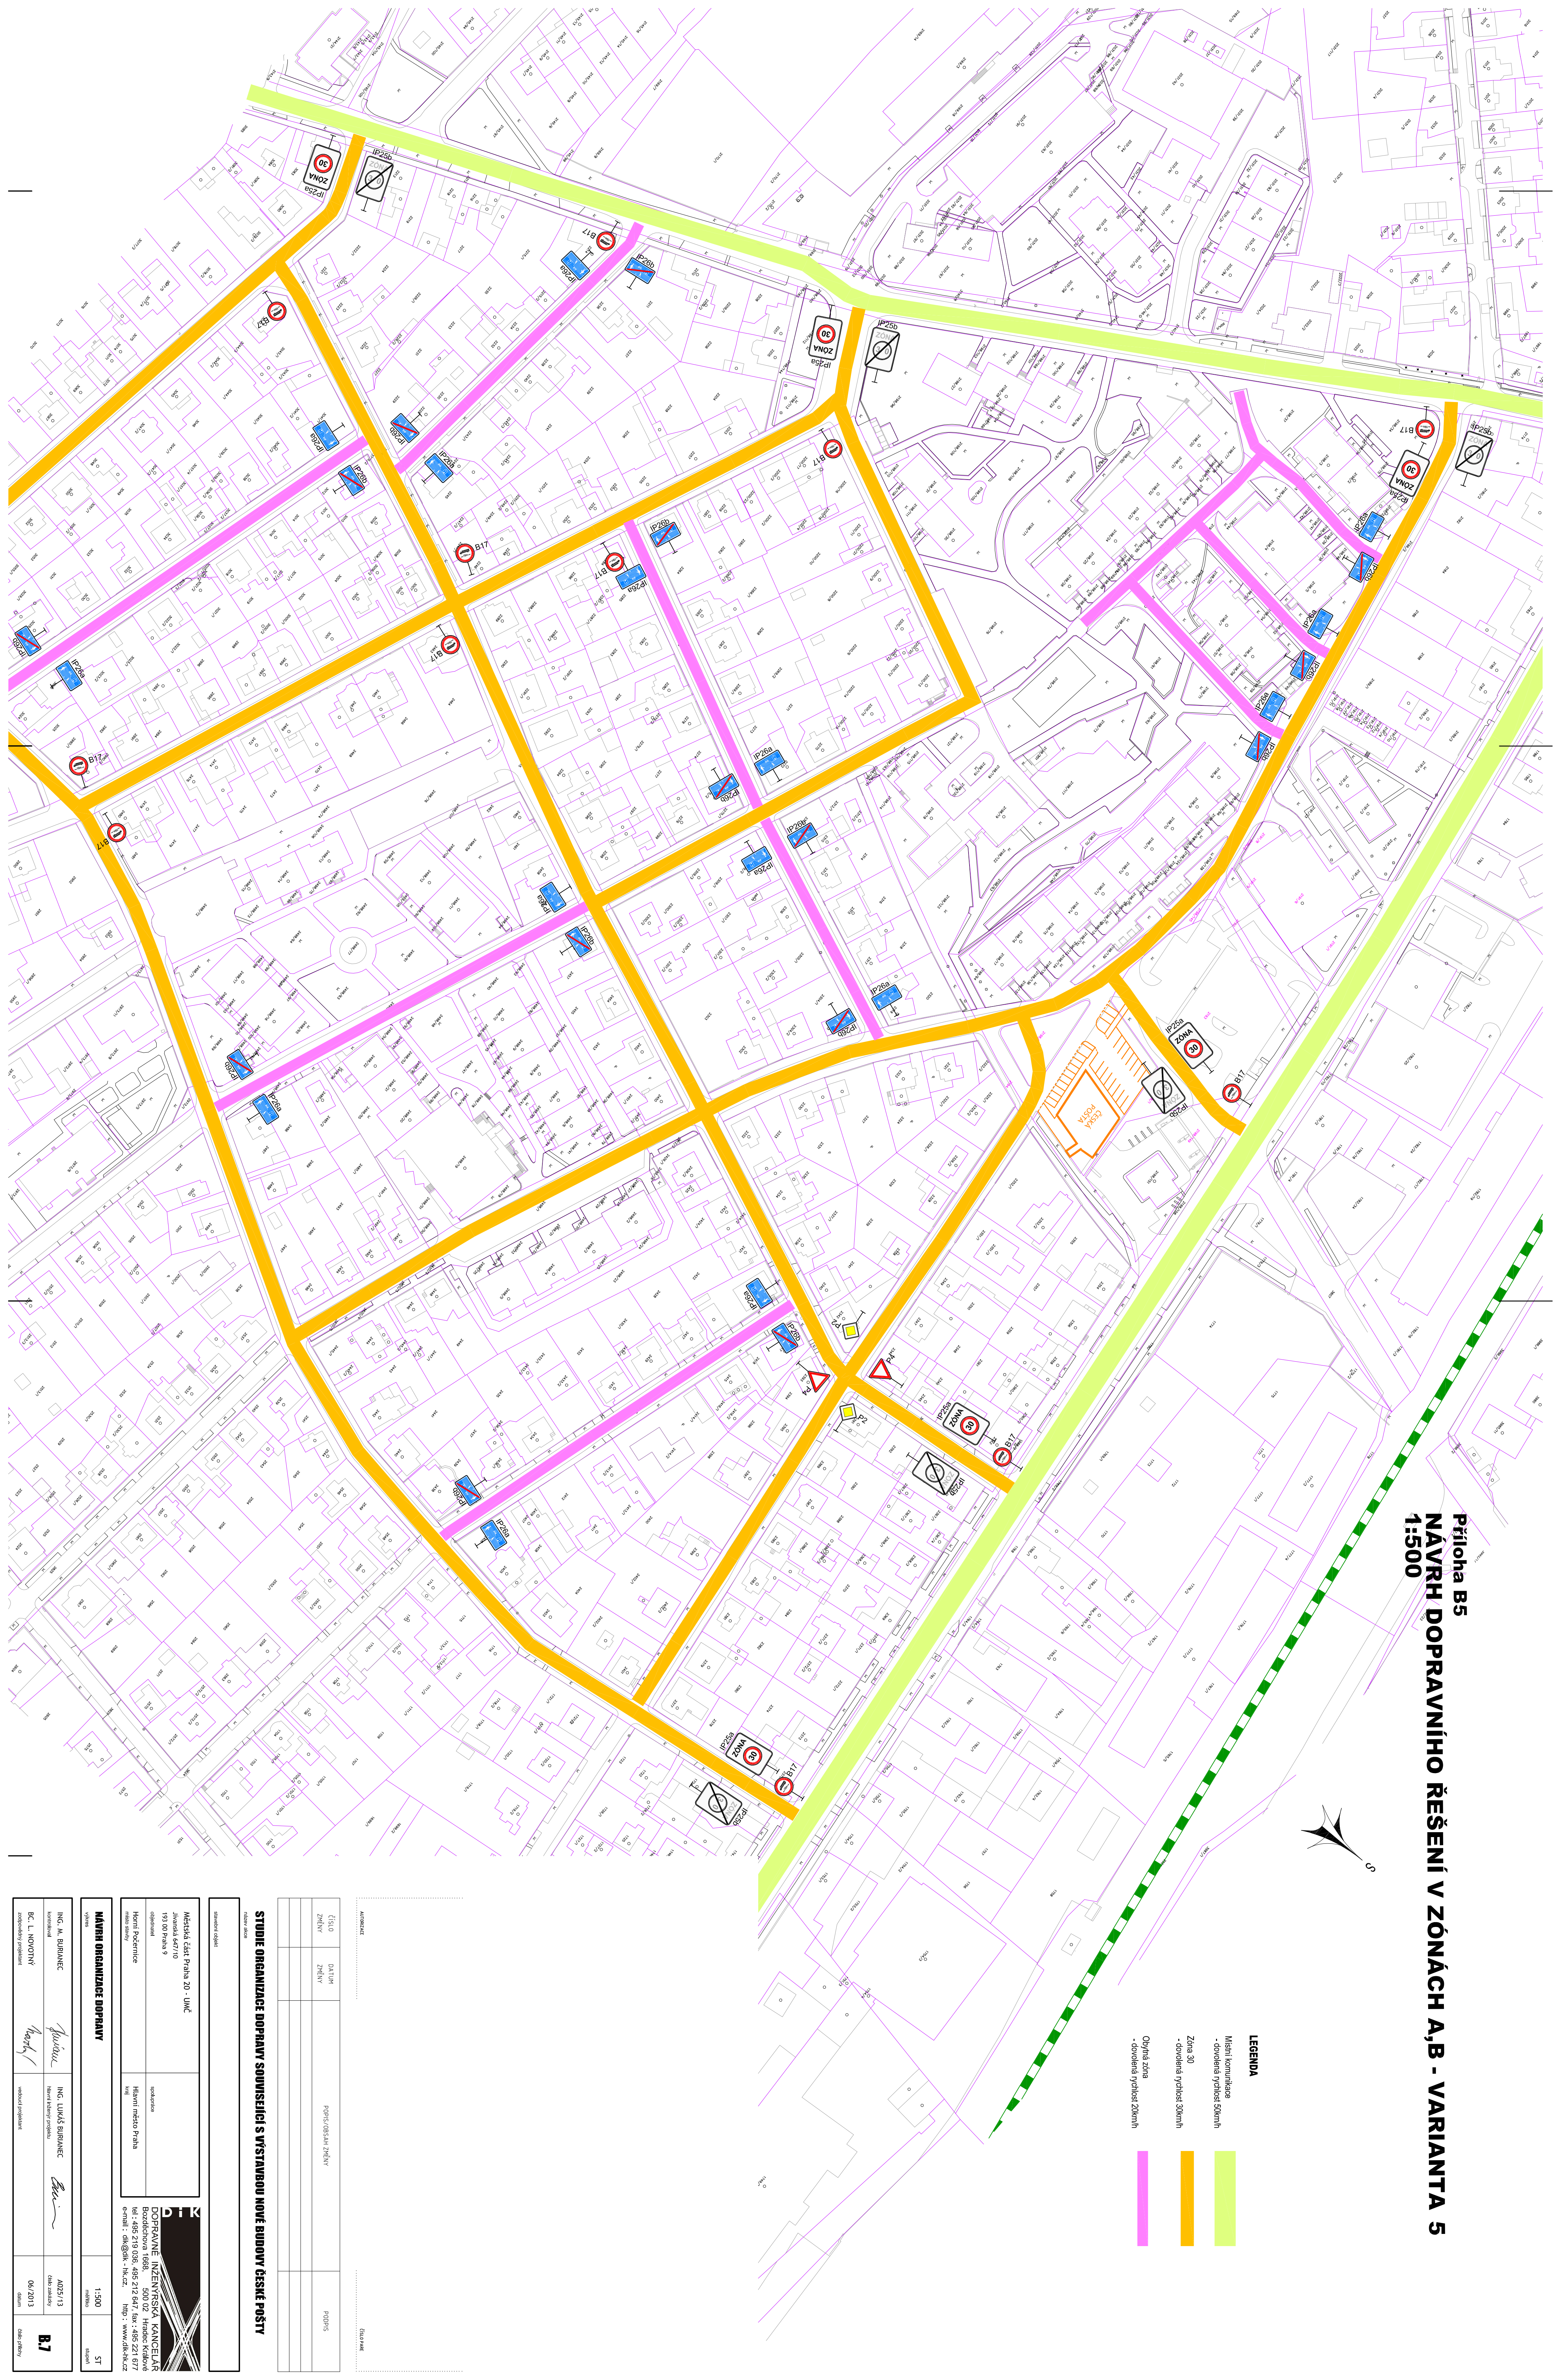

ČÍSLO ZNĚNÍ	DATA ZNĚNÍ	POPS/POPSK/ŘEŠENÍ	POPS

STUJIE ORGANIZACE DOPRAVY SOUVISEJÍCÍ S VÝSTAVBOU NOVÉ BUDOVY ČESKÉ POŠTY

<p>Městská část Praha 20 - ÚMČ 191 00 Praha 2 odborný úřad Horní Poděbrice Hlavní město Praha Městský úřad Praha 20 Horní Poděbrice 191 00 Praha 2</p>	<p>Dotčené území Městský úřad Praha 20 Horní Poděbrice 191 00 Praha 2</p>
--	---

MAJITEL ORGANIZACE DOPRAVY	1:500	ST
-----------------------------------	-------	----

<p>ING. M. BUBIÁNEC autorský projekt</p> <p>ING. LUKÁŠ BUBIÁNEC autoritativní projekt</p> <p>BC. L. NOVOTNÝ autorský projekt</p>	<p>ING. M. BUBIÁNEC autoritativní projekt</p> <p>ING. LUKÁŠ BUBIÁNEC autoritativní projekt</p> <p>BC. L. NOVOTNÝ autorský projekt</p>	<p>A025/13 1000/2013</p> <p>B7 1000/2013</p>
--	---	---

